


GPD – PROJEKTOWANE

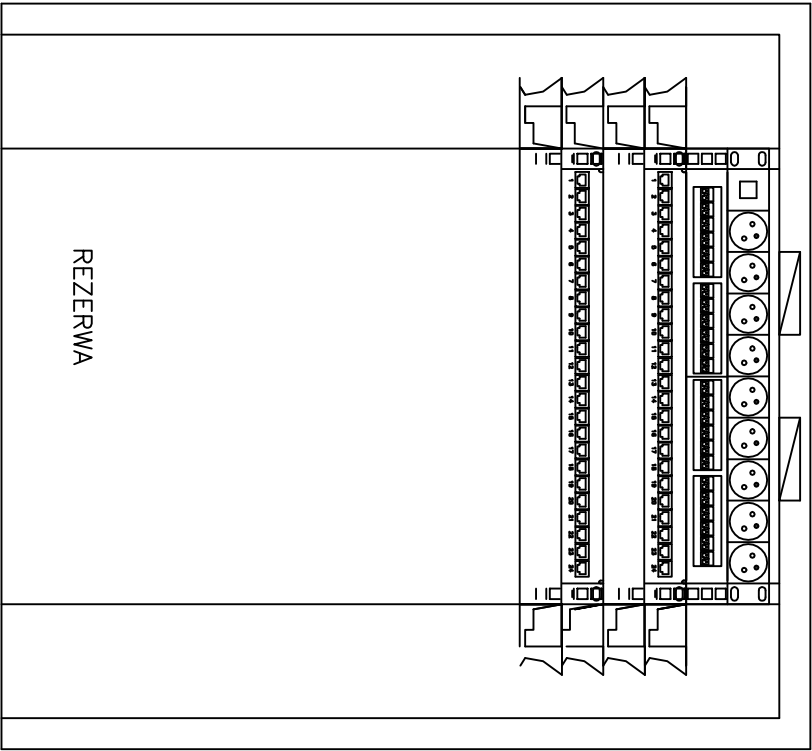

Zespół wentylatorów 4W/4

Lista zasilająca

Panel na 4x moduł zatrzaskowe/18xLC-D OM3 (LAN)

Panel ekranowany 24 port kat. 6 (LAN)

Wieszak poziomy z pokrywą i mocowaniem kabli, 1U

Wieszak poziomy z pokrywą i mocowaniem kabli, 1U

ARCHITEKTONICZNA PRACOWNIA PROJEKTOWA TOMASZ DROŻDŻYŃSKI ul.Konińska 18, 61-041 Poznań, tel./fax 8708 614, 0601 87 51 57				
INWESTOR:	Szpital Wojewódzki w Poznaniu, ul. Juraszów 7/19, 60-479 Poznań			
TEMAT:	Przebudowa pomieszczeń budynku filii nr II Szpitala Wojewódzkiego w Poznaniu z przeznaczaniem na Dzielny Oddział Rehabilitacji Ogólnoustrojowej, Kowonowko ul.Sanatoryjna 34, 64-600 Oborniki, dz.nr413/9			
AUTOR:	ZAGOSPODAROWANIE SZAFY OKABLOWANIA STRUKT.			
	mgr inż. Michał Kopion		SPECJALNOŚĆ I NR UPRAWNIENI:	
			ELEKTRYCZNA	
			WMP/0385/PWOC/09	
			PODPIS:	
SPRAWOWZNAJĄCY	mgr inż. Marcin Górnigowski		ELEKTRYCZNA	WMP/0463/PWOC/15
BRANŻA:	ELEKTRYCZNA	DATA:	02.2023r.	REV: 00
				SKALA: 1:100
				NR RYS.: E5