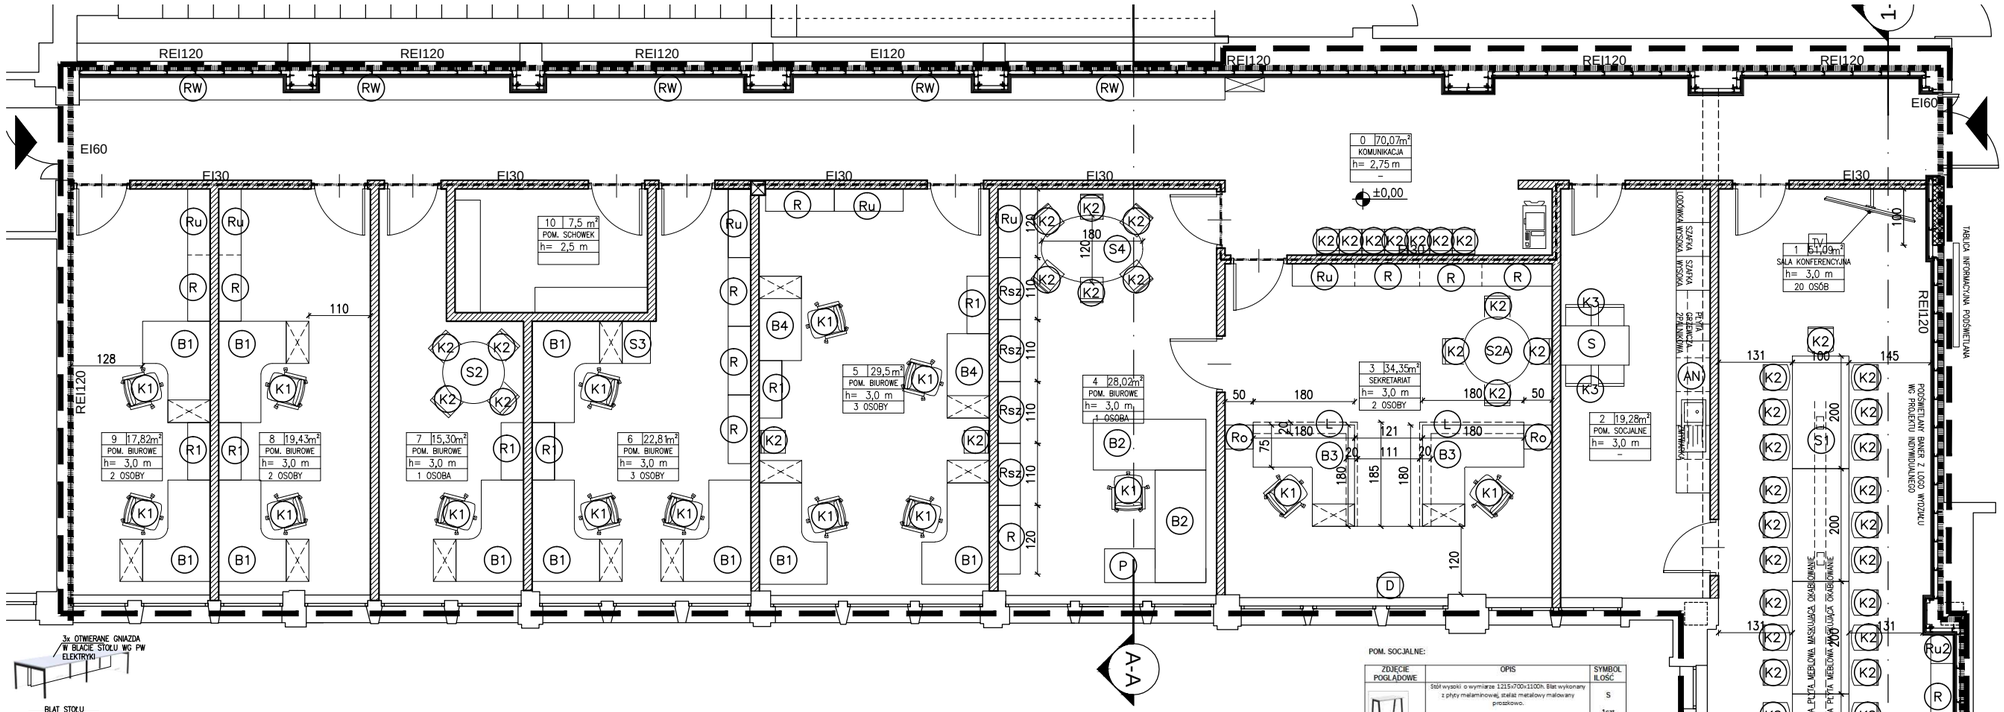

KORYTARZ:

ZDJĘCIE POGLĄDOWE	OPIS	SYMBOL ILOŚĆ
	Krzesła konferencyjne, Krzesło ma być przeznaczone do intensywnej eksploatacji w budynkach użyteczności publicznej. Krzesło ma być na czterech stalowych nogach o profilu okrągłym, zakończonych stopką z tworzywa sztucznego. Konstrukcja ma być stalowa w kolorze chrom Siedzisko i oparcie z warstwowej sklejki bukowej lakierowanej, profilowanej z jednego kawałka pokryte tapicerką (siedzisko i oparcie) w kolorze czerwonym, zielonym i grafitowym wymiary całkowite krzesła ok. wys. x szer. x gł.: 85 x 49 x 50 cm Szlaifowane – max 10szt.Krzesło/siedzisko tapicerowane tkaniną o parametrach nie gorszych niż: - Ścieralność: min. 140 000 cykli Martindala, wg – EN 12947-2 (lub równoważny) - Niepalność hydrocyjanowość wg EN 1021-2 (lub równoważnej) - skład 100% poliester - Gramatura: min. 350 g/m2	K2 7szt

SALA KONFERENCYJNA:

ZDJĘCIE POGLĄDOWE	OPIS	SYMBOL ILOŚĆ
	Stół konferencyjny o wymiarze ok. 8000x1200-750h. Przy 8mb (modułowy lub połączony na stałe). Blat wykonany z płyty melaminowej, obrzeża ABS. Stelaż metalowy malowany proszkowo. Pod blatem ruchoma płyta maskująca okablowanie wg rys. A.06 i A.06a	S1 1szt
	Krzesła konferencyjne,	K2 26szt
	Szafa aktowa o wymiarze 500x425x1897h. Wykonana z płyty melaminowej, obrzeża ABS. Zamykana na zamek.	R2 1szt
	Szafa aktowa o wymiarze 500x425x1897h. Wykonana z płyty melaminowej, obrzeża ABS. Zamykana na zamek.	Ru2 1szt
	Szafa aktowa o wymiarze 1200x425x1897h. Wykonana z płyty melaminowej, obrzeża ABS. Zamykana na zamek.	R 3szt

NOWE ELEMENTY WYPOSAŻENIA MULTIMEDIALNEGO:

SALA KONFERENCYJNA:
- TABLICA MULTIMEDIALNA WOLNOSTOJĄCA (TMM)
- PODŚWIETLANY BANER Z LOGO POD INDYWIDUALNE ZAMÓWIENIE
- TELEWIZOR ZAWIESZANY NA ŚCIANIE NA H-150CM WIELKOŚĆ MONITORA WG UŻYTKOWNIKA

PRZY MONTAŻU SYSTEMU GKF PRZEWIDZIEĆ DODATKOWE SYSTEMOWE PROFILE ŚCIENNE
- PROJEKTOR ZE ZWIJANYM EKRANEM MONTOWANYM PRZY SUFICIE

KORYTARZ PRZEWIĄZKA OD STRONY BUD. B2:
- TABLICA MULTIMEDIALNA INFORMACYJNA PODŚWIETLANA

UWAGI DO UMEBLOWANIA:
- SZCZEGÓŁY WYPOSAŻENIA MEBLOWEGO ORAZ KOLORYSTYKĘ UZGODNIĆ Z UŻYTKOWNIKIEM SUGEROWANA: ODCIENIE BIELI, SZAROŚCI, AKCENTY CZARNE (ANEKS KUCHENNY) BRZOZA/DĄB, ELEMENTY STALOWE-BIAŁY/SREBRNY
- WYMIARY OBLIGATORYJNIE SPRAWDZIĆ NA BUDOWIE

NOWE ELEMENTY WYPOSAŻENIA AGD:
- PŁYTA GRZEWCZA INDUKCYJNA DWYPALNIKOWA,
- KUCHENKA MIKROFALOWA DO ZABUDOWY
- ZMYWARKA DO ZABUDOWY S-60

DODATKOWO;
ZLEW JEDNOKOMOROWY Z OCIEKACZEM GRANITOWY BATERIA BLATOWA-KOLORYSTYKA JAK WYŻEJ

POM. SOCJALNE:

ZDJĘCIE POGLĄDOWE	OPIS	SYMBOL ILOŚĆ
	Stół wysoki o wymiarze 1215x700x1100h. Blat wykonany z płyty melaminowej, stelaż metalowy malowany proszkowo.	S 1szt
	Krzesła barowe, stelaż metalowy malowany proszkowo. Siedzisko wykonane z tworzywa.	K3 4szt

POM. BIUROWE 3 (SEKRETARIAT):

ZDJĘCIE POGLĄDOWE	OPIS	SYMBOL ILOŚĆ
	Biurko narożne prawe/lewe o wymiarze 1800x1800x750h. Blat wykonany z płyty melaminowej, stelaż metalowy malowany proszkowo.	B3 2szt
	Kontener podblatowy o wymiarze 430x600x740h. Wykonany z płyty melaminowej. Zamykany na zamek.	2szt
	Fotel obrotowy,mechanizm Synchro, ruch na boki, kąt ujemny. Regulowane podłokietniki góra-dół oraz na boki, regulowane podparcie lędźwiowe. Podstawa czarna. Tapicerka i grupa tkanin	K1 2szt
	Ru-Szafa aktowa ubraniowa o wymiarze 1200x425x1897h. Wykonana z płyty melaminowej, obrzeża ABS. Zamykana na zamek. . Front przesuwny	Ru 1szt
	R-Szafa aktowa o wymiarze 1200x425x1897h. Wykonana z płyty melaminowej, obrzeża ABS. Zamykana na zamek.	R 3szt
	Stół o wymiarze 1200x1200x750h. Blat wykonany z płyty melaminowej, stelaż metalowy malowany proszkowo.	S2A 1szt
	Krzesła konferencyjne,	K2 4szt
	Lada recepcyjna po wymiarze 1800x1800x1100. Wykonana z płyty melaminowej, kolor jarzosary	L 2szt
	Regał niski otwarty 90x42,5x110 cm, płyta melaminowa, do wysokości nadstawki blatu B3	Ro 2szt
	Szafka zamykana pod drukarkę na kółkach • Szafka powinna być wykonana z płyty wiórowej obustronnie laminowanej o klasie higieniczności E1. Krawędzie oklejone obrzeżem ABS w kolorze płyty. • Korpus, wieniec dolny mają być wykonane z płyty grubości min. 18 mm, przy założeniu, że w/w bryskie elementy mają być wykonane z tej samej grubości płyty. Wieniec górny wykonany z płyty grubości min. 25 mm, płacy z płyty grubości min. 12mm. Płacy muszą być wpuszczone w całości we boki i wieniec. Top i korpus mają być ze sobą skręcone w celu utatwienia ewentualnej wymiany uszkodzonego elementu. • Półki wykonane z płyty grubości min/18 mm z możliwością regulacji w 5 pozycjach, co min. 32 mm, wyposażone w system zapobiegający ich wypadnięciu lub wyzarpnięciu, głębokość półki 340-360 mm, półka oklejona z każdej strony. • Wymagana możliwość przechowywania papieru o formatach A4 i A3.	D 1 szt

POM. BIUROWE 4:

ZDJĘCIE POGLĄDOWE	OPIS	SYMBOL ILOŚĆ
	Biurko gabinetowe o wymiarze 2000x1000x750h. Stelaż metalowy malowany proszkowo, blat płyta melaminowa, blenda przednia okleinająca.	B2 2szt
	Pomocnik do biurka o wymiarze 1382x350x570h. Wykonany z płyty melaminowej, front przesuwny wykonany z płexi w kolorze białym. Zamykany na zamek.	P 1szt
	Fotel obrotowy, mechanizm Synchro, ruch na boki, kąt ujemny. Regulowane podłokietniki góra-dół oraz na boki, regulowane podparcie lędźwiowe. Podstawa czarna. Tapicerka i grupa tkanin	K1 1szt
	Ru-Szafa aktowa ubraniowa o wymiarze 1200x425x1897h. Wykonana z płyty melaminowej, obrzeża ABS. Zamykana na zamek. . Front przesuwny	Ru 1szt
	R-Szafa aktowa o wymiarze 1200x425x1897h. Wykonana z płyty melaminowej, obrzeża ABS. Zamykana na zamek.	R 1szt
	Stół owalny o wymiarze ok 1200x1800x750h. Blat wykonany z płyty melaminowej, stelaż metalowy malowany proszkowo,/ chrom Stół na 6 osób	S4 1szt
	Krzesła konferencyjne,	K2 6szt
	Regał na dokumenty częściowo przeszklony Szafa powinna być wykonana z płyty wiórowej obustronnie laminowanej o klasie higieniczności E1, obrzeża ABS dobrane pod kolor płyty. Korpus i front mają być wykonane z płyty grubości min. 18 mm, płyty zakładnia, że w/w bryskie elementy mają być wykonanez tej samej grubości płyty. Wieniec górny wykonany z płyty grubości min. 25 mm, płacy z płyty grubości 12-14 mm. Płacy muszą być wpuszczone w całości we boki i wieniec. Top i korpus mają być ze sobą skręcone w celu ułatwienia wymiany uszkodzonego elementu. Płacy muszą być wpuszczone w całości we boki i wieniec. Top i korpus mają być ze sobą skręcone (na klejone), umożliwiające wymianę każdego z	Rsz 4 szt

POM. BIUROWE 5:

ZDJĘCIE POGLĄDOWE	OPIS	SYMBOL ILOŚĆ
	Biurko narożne prawe/lewe o wymiarze 1800x1200x750h. Blat wykonany z płyty melaminowej, stelaż metalowy malowany proszkowo.	B1 2szt
	Biurko proste dł. 150cm szer. 75cm, wys. 72 cm	B4 2 szt
	Kontener podblatowy o wymiarze 430x600x740h. Wykonany z płyty melaminowej. Zamykany na zamek.	4szt
	Fotel obrotowy,mechanizm Synchro, ruch na boki, kąt ujemny. Regulowane podłokietniki góra-dół oraz na boki, regulowane podparcie lędźwiowe. Podstawa czarna. Tapicerka i grupa tkanin	K1 4szt
	R1-Szafa aktowa o wymiarze 800x420x2147h. Wykonana z płyty melaminowej, obrzeża ABS. Zamykana na zamek.	R1 2szt
	Ru-Szafa aktowa ubraniowa o wymiarze 1200x425x1897h. Wykonana z płyty melaminowej, obrzeża ABS. Zamykana na zamek.	Ru 1szt
	R-Szafa aktowa o wymiarze 1200x425x1897h. Wykonana z płyty melaminowej, obrzeża ABS. Zamykana na zamek.	R 1szt
	Krzesła konferencyjne,	K2 2szt

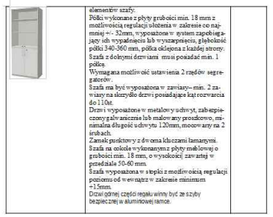

POM. BIUROWE 9:

ZDJĘCIE POGLĄDOWE	OPIS	SYMBOL ILOŚĆ
	Biurko narożne prawe/lewe o wymiarze 1800x1200x750h. Blat wykonany z płyty melaminowej, stelaż metalowy malowany proszkowo.	B1 2szt
	Kontener podblatowy o wymiarze 430x600x740h. Wykonany z płyty melaminowej. Zamykany na zamek	2szt
	Fotel obrotowy, mechanizm Synchro, ruch na boki, kąt ujemny. Regulowane podłokietniki góra-dół oraz na boki, regulowane podparcie lędźwiowe. Podstawa czarna. Tapicerka i grupa tkanin	K1 2szt
	R1-Szafa aktowa o wymiarze 800x420x2147h. Wykonana z płyty melaminowej, obrzeża ABS. Zamykana na zamek.	R1 1szt
	Ru-Szafa aktowa ubraniowa o wymiarze 1200x425x1897h. Wykonana z płyty melaminowej, obrzeża ABS. Zamykana na zamek. . Front przesuwny	Ru 1szt
	R-Szafa aktowa o wymiarze 1200x425x1897h. Wykonana z płyty melaminowej, obrzeża ABS. Zamykana na zamek.	R 1szt

POM. BIUROWE 8:

ZDJĘCIE POGLĄDOWE	OPIS	SYMBOL ILOŚĆ
	Biurko narożne prawe/lewe o wymiarze 1800x1200x750h. Blat wykonany z płyty melaminowej, stelaż metalowy malowany proszkowo.	B1 2szt
	Kontener podblatowy o wymiarze 430x600x740h. Wykonany z płyty melaminowej. Zamykany na zamek	2szt
	Fotel obrotowy, mechanizm Synchro, ruch na boki, kąt ujemny. Regulowane podłokietniki góra-dół oraz na boki, regulowane podparcie lędźwiowe. Podstawa czarna. Tapicerka i grupa tkanin	K1 2szt
	R1-Szafa aktowa o wymiarze 800x420x2147h. Wykonana z płyty melaminowej, obrzeża ABS. Zamykana na zamek.	R1 1szt
	Ru-Szafa aktowa ubraniowa o wymiarze 1200x425x1897h. Wykonana z płyty melaminowej, obrzeża ABS. Zamykana na zamek. . Front przesuwny	Ru 1szt
	R-Szafa aktowa o wymiarze 1200x425x1897h. Wykonana z płyty melaminowej, obrzeża ABS. Zamykana na zamek.	R 1szt

POM. BIUROWE 7:

ZDJĘCIE POGLĄDOWE	OPIS	SYMBOL ILOŚĆ
	Biurko narożne prawe/lewe o wymiarze 1800x1200x750h. Blat wykonany z płyty melaminowej, stelaż metalowy malowany proszkowo.	B1 3szt
	Kontener podblatowy o wymiarze 430x600x740h. Wykonany z płyty melaminowej. Zamykany na zamek	3szt
	Fotel obrotowy, mechanizm Synchro, ruch na boki, kąt ujemny. Regulowane podłokietniki góra-dół oraz na boki, regulowane podparcie lędźwiowe. Podstawa czarna. Tapicerka i grupa tkanin	K1 3szt
	R1-Szafa aktowa o wymiarze 800x420x2147h. Wykonana z płyty melaminowej, obrzeża ABS. Zamykana na zamek.	R1 1szt
	Ru-Szafa aktowa ubraniowa o wymiarze 1200x425x1897h. Wykonana z płyty melaminowej, obrzeża ABS. Zamykana na zamek.	Ru 1szt
	R-Szafa aktowa o wymiarze 1200x425x1897h. Wykonana z płyty melaminowej, obrzeża ABS. Zamykana na zamek.	R 3szt
	Stół konferencyjne	K2 4szt
	Stolik do wysokości blatu: Stół płyta melaminowa h 750 wymiar ok. 750x500	S3 1szt

POM. BIUROWE 6:

ZDJĘCIE POGLĄDOWE	OPIS	SYMBOL ILOŚĆ
	Biurko narożne prawe/lewe o wymiarze 1800x1200x750h. Blat wykonany z płyty melaminowej, stelaż metalowy malowany proszkowo.	B1 3szt
	Kontener podblatowy o wymiarze 430x600x740h. Wykonany z płyty melaminowej. Zamykany na zamek	3szt
	Fotel obrotowy, mechanizm Synchro, ruch na boki, kąt ujemny. Regulowane podłokietniki góra-dół oraz na boki, regulowane podparcie lędźwiowe. Podstawa czarna. Tapicerka i grupa tkanin	K1 3szt
	R1-Szafa aktowa o wymiarze 800x420x2147h. Wykonana z płyty melaminowej, obrzeża ABS. Zamykana na zamek.	R1 1szt
	Ru-Szafa aktowa ubraniowa o wymiarze 1200x425x1897h. Wykonana z płyty melaminowej, obrzeża ABS. Zamykana na zamek.	Ru 1szt
	R-Szafa aktowa o wymiarze 1200x425x1897h. Wykonana z płyty melaminowej, obrzeża ABS. Zamykana na zamek.	R 3szt
	Stolik do wysokości blatu: Stół płyta melaminowa h 750 wymiar ok. 750x500	S3 1szt

indygodesign
BIURO ARCHITEKTONICZNE
ul. ZAMOYSKIEGO 30/4, 30-523 Kraków
www.indygodesign.com.pl

NAZWA I ADRES OBIEKTU:
PRZEBUDOWA POMIESZCZEŃ KATEDRY AUTOMATYZACJI PROCESÓW WIMIR W WYBRANYCH POMIESZCZENIACH NA 1 PIĘTRZE HALI H-B1B2
Al. A. Mickiewicza 30, KRAKÓW
działka nr 19/47, obr. 12 Krowodrza

FAZA: PROJ. WYKONAWCZY

BRANŻA: ARCHITEKTURA

TYTUŁ:
RZUT I PIĘTRA, WYPOSAŻENIE-W ZAKRESIE OPRACOWANIA

PROJEKTANT:
JAROSŁAW WILK nr upr. 346/01

SPRAWDZAJĄCY:
EWA ŻUK-RZEPKA nr upr. 081/11

SKALA RYS.:	REWIZJA:
1:100	1. 04.08.2023
DATA: 07.2022	NR RYSUNKU: A-06