
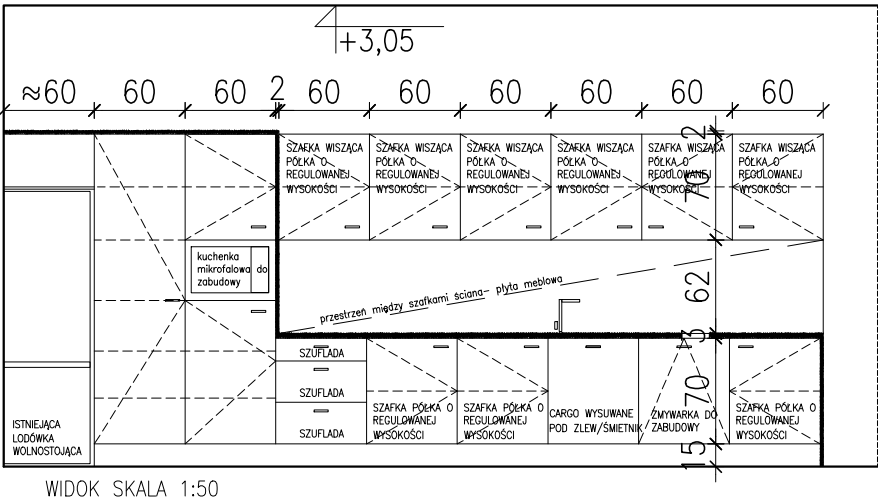


WIDOK SKALA 1:50

#### REGAŁ NA WYMIAR– SZAFY AKTOWE W KORYTARZU

RW

Szafy aktowe na wymiar. Wykonane z płyty melaminowej, kolor jasno–szary obrzeża ABS. Korpusy całe. Szafki zamykane na zamek. Wewnątrz półki o regulowanej wysokości, przestrzeń przy filarach ściennych oraz nad i pod hydrantem obudować blendą z płyty melaminowej, tył z płyty sztywnej, w szafce pierwszej (lewej) wyciąć otwór w "plecach"na tablicę ENN, sugerowany kolor biały, wymiary obligatoryjnie sprawdzić na budowie

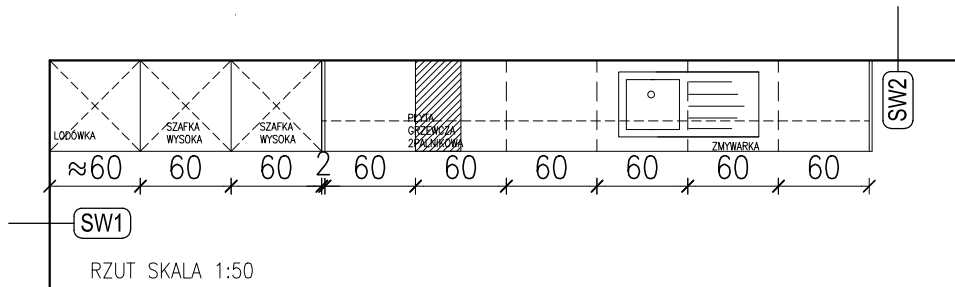

AN

#### ANEKS KUCHENNY

KOLORYSTYKA:  
SZAFKI–BIAŁA PŁYTA MEBLOWA, FRONTY DRZWI WIDOCZNE BOKI SZAFEK NIEZAZNACZONE SZRAFEM– BIAŁY AKRYL Z POŁYSKIEM  
BLAT, BOKI WSKAZANE SZRAFEM, GÓRNA PŁTA SZAFEK WYSOKICH–PŁYTA MEBLOWA LAMINOWANA KOLOR CZARNY MATOWY  
BATERIA, UCHWYTY SZAFEK–CZARNY MATOWY,  
ZLEW–GRANITOWY Z OCIEKACZEM KOLOR CZARNY MATOWY– DOPASOWAĆ DO KOLORU BLATU  
PŁTA GRZEWCA DWUPALNIKOWA INDUKCYJNA, KUCHENKA MIKROFALOWA DO ZABUDOWY– KOLOR CZARNY  
PODSTAWA SZAFEK STOJĄCYCH NA REGULOWANYCH NÓŻKACH, UKRYĆ ZA COKOŁEM Z PŁYTY MEBLOWEJ W KOLORZE BIAŁYM  
DO OŚWIETLENIA BLATU ROBOCZEGO ZASTOSOWAĆ LISTWĘ LEDOWĄ NADBLATOWĄ, MONTOWANĄ DO SPODU GÓRNYCH SZAFEK WG PW ELEKTRYKI  
SZUFLADY TELESKOPOWE Z TZW. CICHYM DOMYKIEM

#### NOWE ELEMENTY WYPOSAŻENIA AGD:

- PŁYTA GRZEWCA INDUKCYJNA DWUPALNIKOWA,
- KUCHENKA MIKROFALOWA DO ZABUDOWY
- ZMYWARKA DO ZABUDOWY S–60

#### DODATKOWO:

ZLEW JEDNOKOMOROWY Z OCIEKACZEM GRANITOWY BATERIA BLATOWA–KOLORYSTYKA JAK WYŻEJ

indygo design

BIURO ARCHITEKTONICZNE  
ul. ZAMOYSKIEGO 30/4, 30–523 Kraków  
www.indygodesign.com.pl

NAZWA I ADRES OBIEKTU: PRZEBUDOWA POMIESZCZEŃ KATEDRY AUTOMATYZACJI PROCESÓW WIMIR W WYBRANYCH POMIESZCZENIACH NA 1 PIĘTRZE HALI H–B1B2 Al. A. Mickiewicza 30, KRAKÓW działka nr 19/47, obr. 12 Krowodrza	FAZA: PROJ. WYKONAWCZY  BRANŻA: ARCHITEKTURA
--	--

TYTUŁ: WYPOSAŻENIE MEBLOWE POD WYMIAR
--

PROJEKTANT: JAROSŁAW WILK nr upr. 346/01
---

SPRAWDZAJĄCY: EWA ŻUK–RZEPKA nr upr. 081/11
--

SKALA RYS.: 1:50	REWIZJA: 1 04.08.2023
DATA: 07.2022	NR RYSUNKU: A–07