


ELEWACJA POŁUDNIOWA 1:100

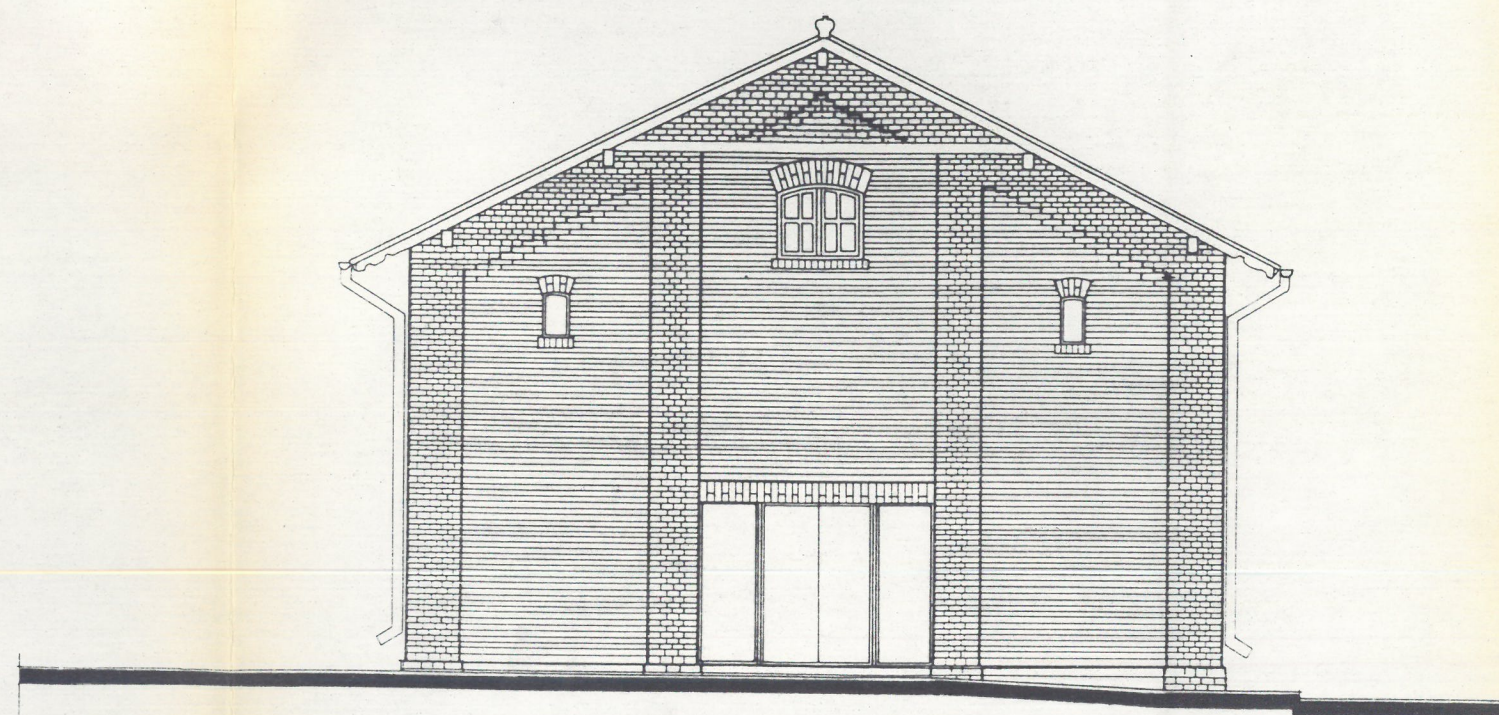

ODDZIAŁ WOJEWÓDZKI
PAŃSTWOWEJ SŁUŻBY OCHRONY ZABYTKÓW
w Krakowie
Pl. Wszystkich Świętych
31-004 Kraków, tel. 16-