


PARTER 1:100

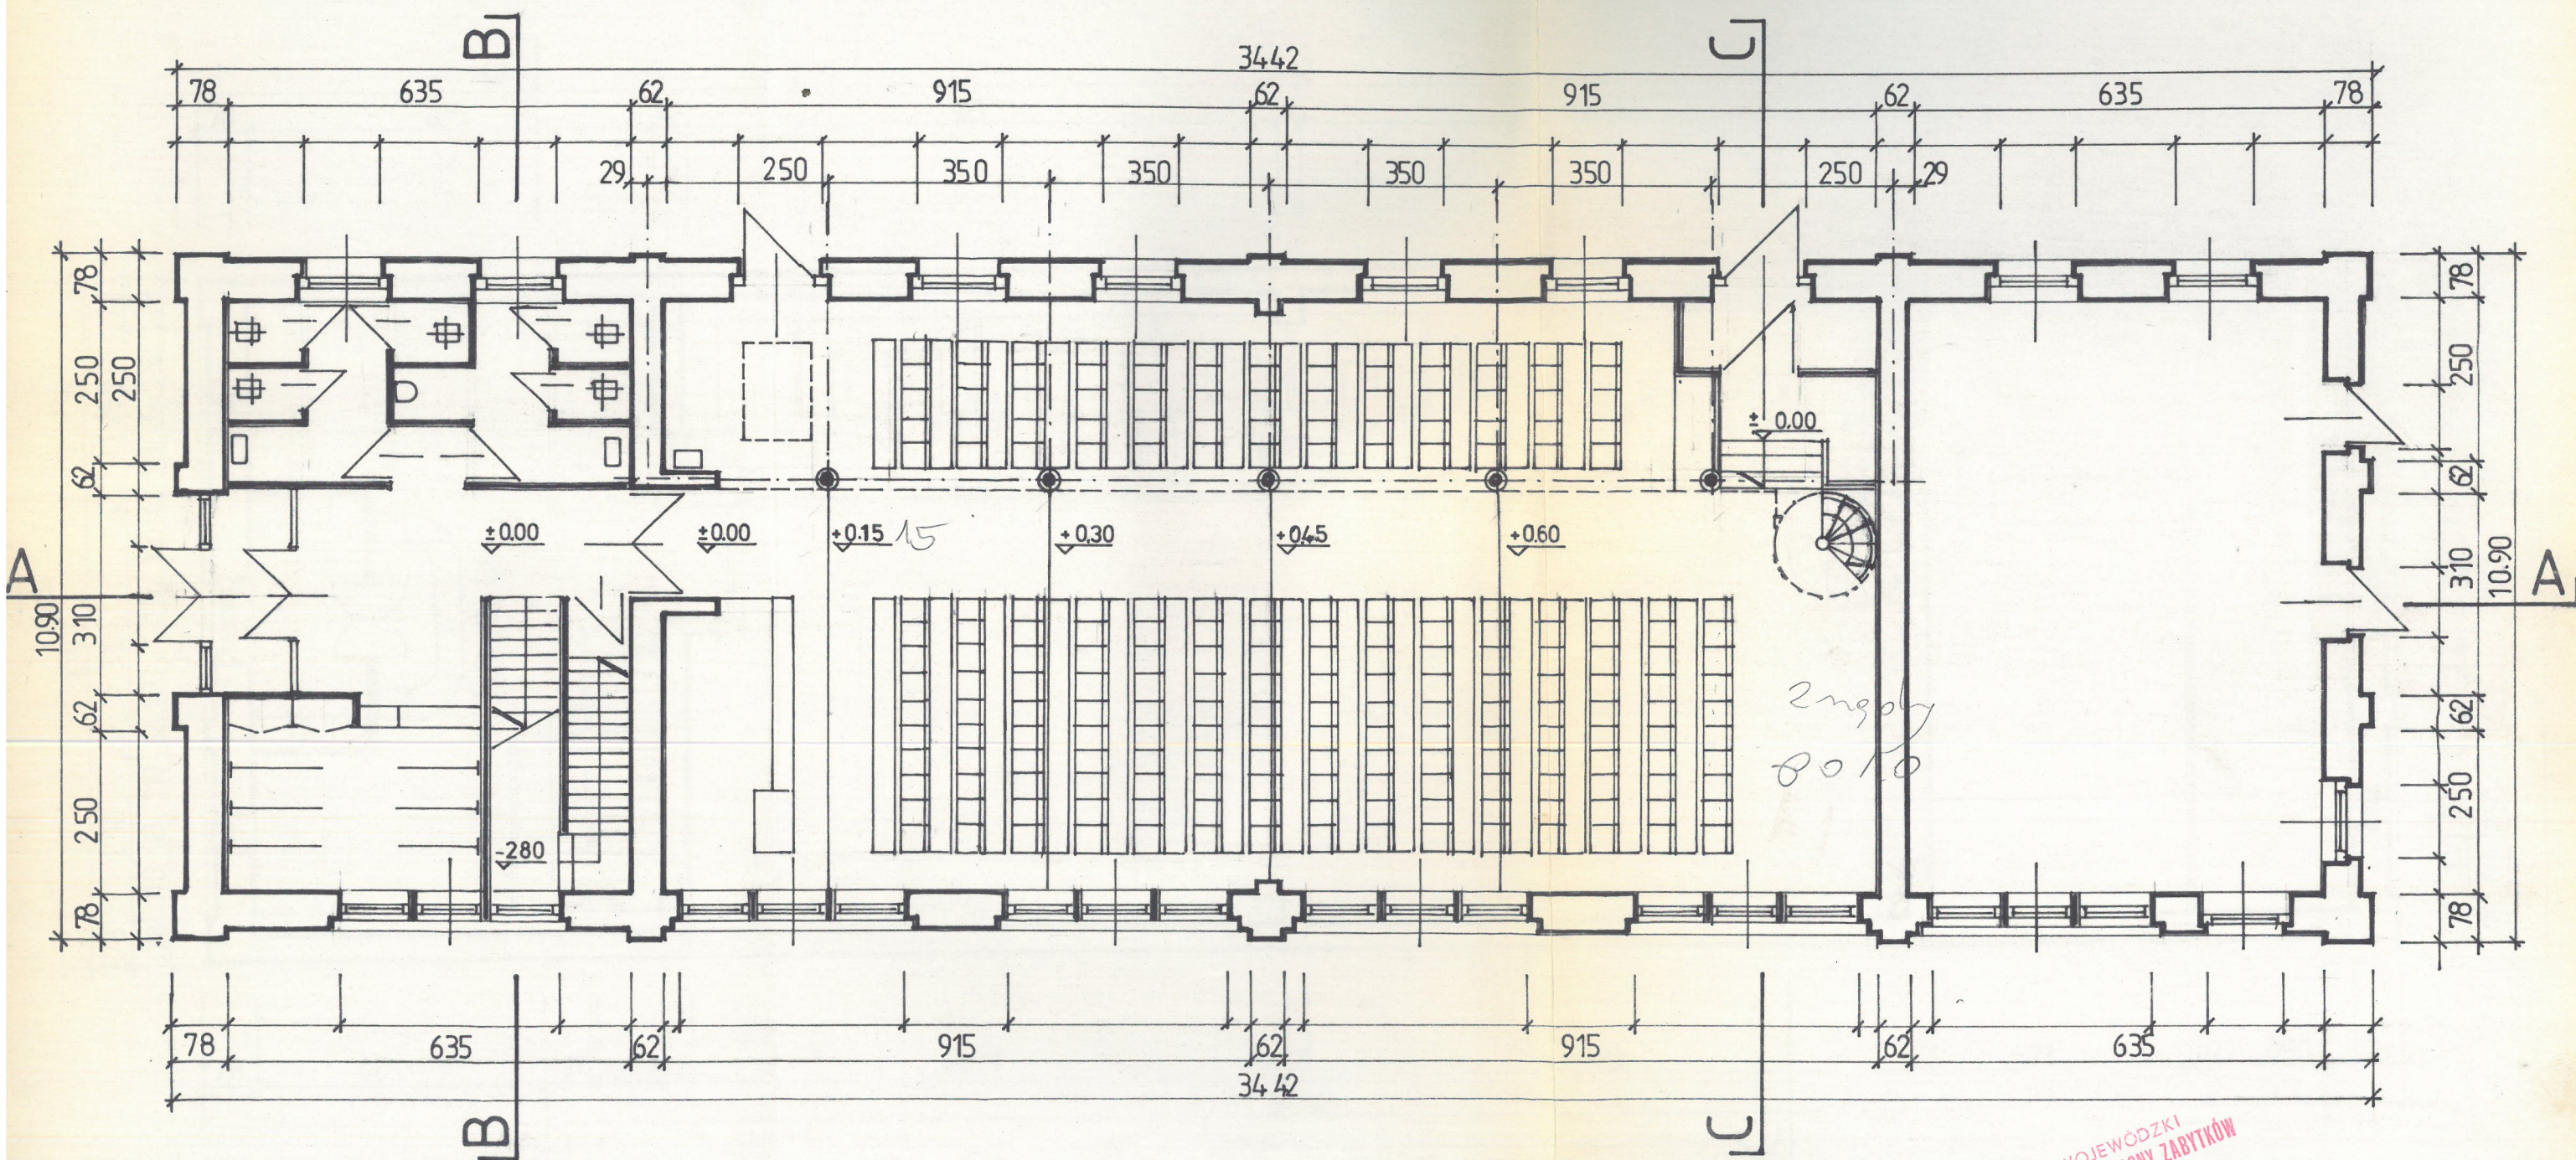

ODDZIAŁ WOJEWÓDZKI
PAŃSTWOWEJ SŁUŻBY OCHRONY ZABYTEKÓW
w Krakowie
Pl. Wszystkich Świętych 3/4
31-004 Kraków. tel. 16-14-17