


# PRZEKRÓJ B-B 1:100

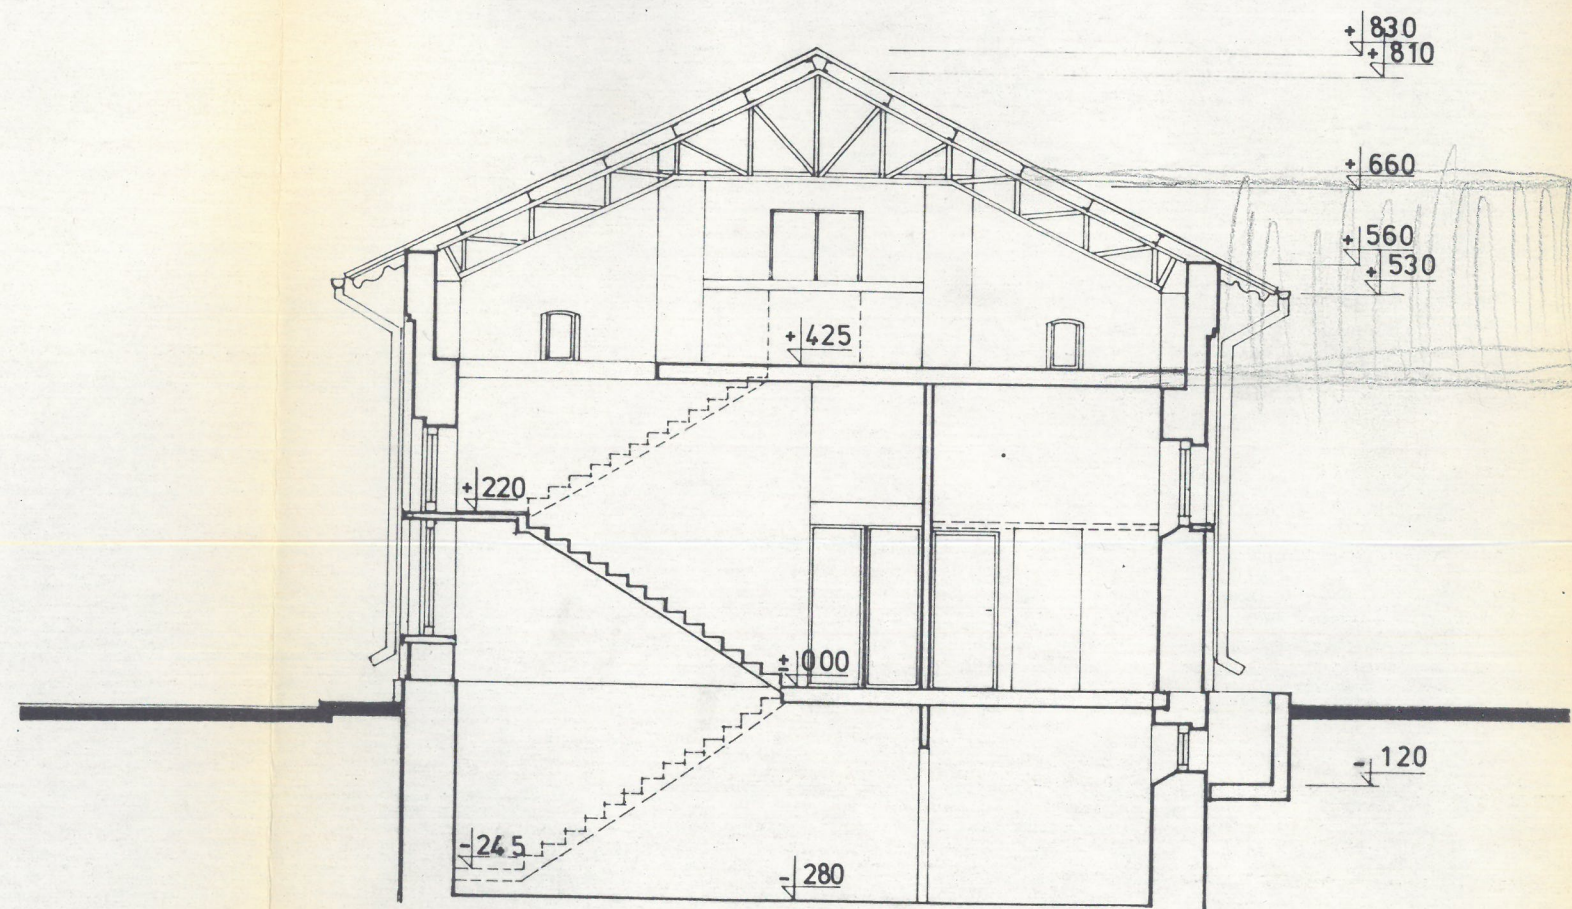

ODDZIAŁ WOJEWÓDZKI  
PAŃSTWOWEJ SŁUŻBY OCHRONY ZABYTKÓW  
w Krakowie  
Pl. Wszystkich Świętych 3/4  
31-004 Kraków. tel. 16-14-17