



Widok prawy

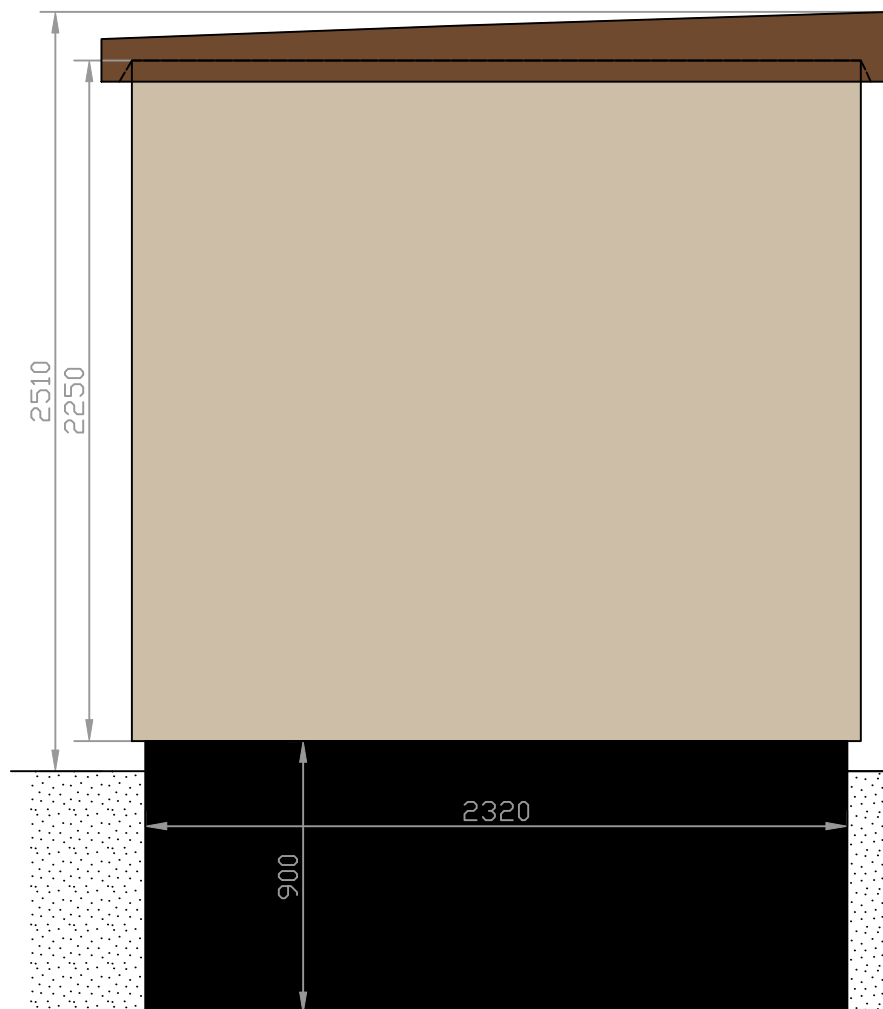

Widok lewy

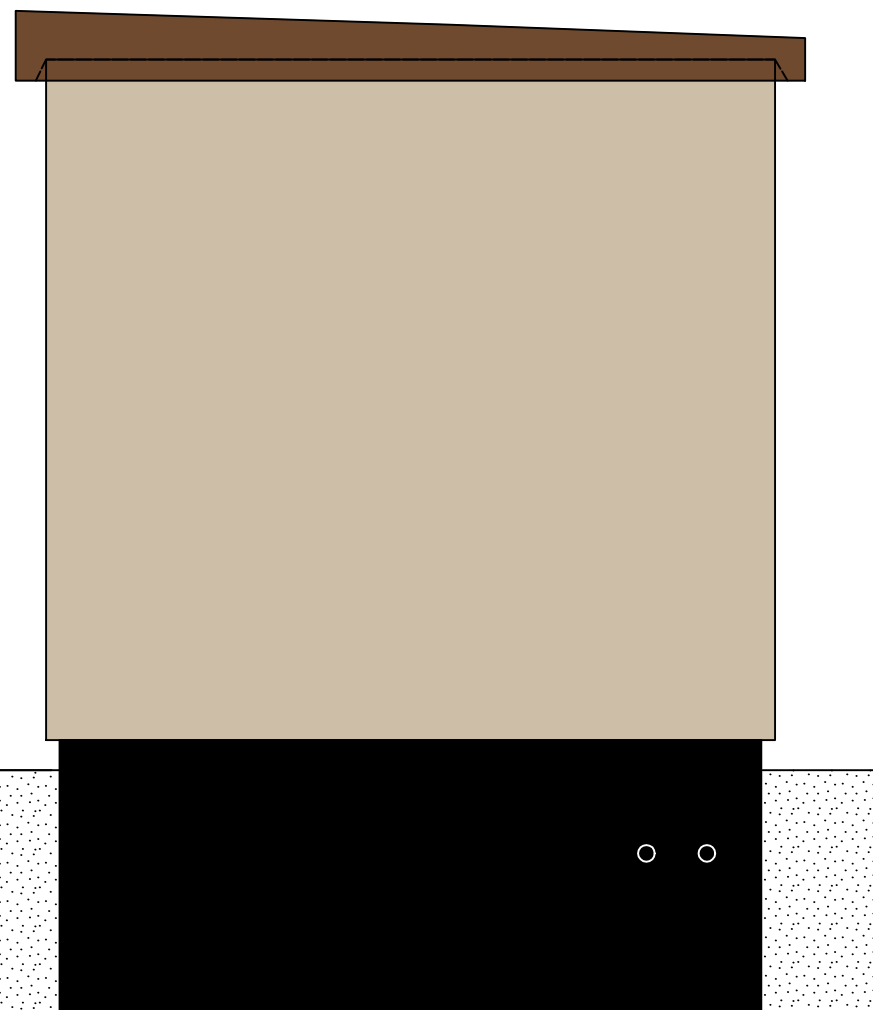

Elewacja:
dekoracyjny tynk akrylowy

Kolor elewacji:
jak elewacja Collegium Heliodori Święcicki
farba KEIM HISTORISCH 50019
(RGB: 205,190,167; CMYK: 24,24,35,0)

Kolor stolarki (drzwi, żaluzje, dach):
RAL 8007

ADAPTOWAŁ: Tomasz Hibner up. nr WKP/0212/POOE/19

ADAPTOWAŁ: Jakub Wróblewski up. nr WKP/0255/POOE/15



Producent:
ZPUE S.A.
ul. Jędrzejowska 79b
26-100 WŁOSZCZOWA
http://www.zpue.pl
e-mail: office@zpue.pl

Inwestor:
Uniwersytet im. Adama Mickiewicza w Poznaniu

Obiekt:
UAM ul. Grunwaldzka Poznań

Format: A4

Skala: 1:25

Przedmiot opracowania:
Kontenerowa stacja transformatorowa
typu MRw-bpp 20/630-3

Nazwa rysunku:
Elewacje boczne stacji

Data: 2019-04-15

Nr. rys.: B4

Opracował:
M. Kubiszewska

Modyfikował:

Sprawdził:

Nr. opracowania:
PK-2019-07663-01-01-3.1 (PL)