




Widok wewnętrzny

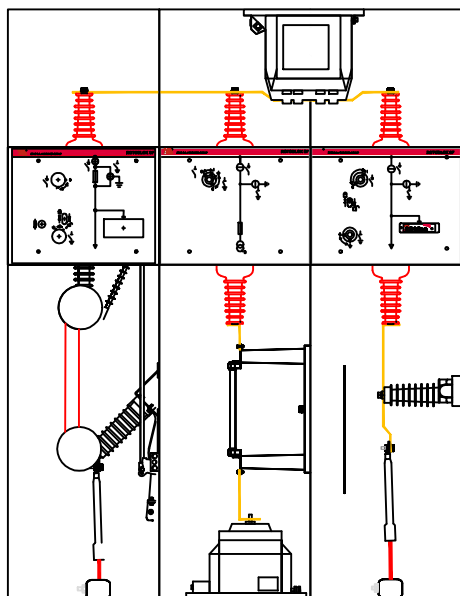


Schemat ideowy

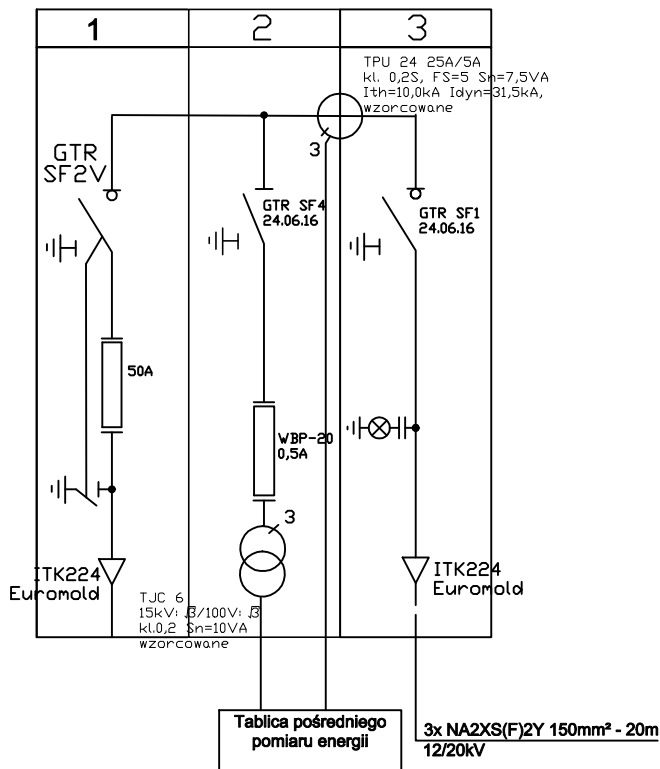

Widok zewnętrzny

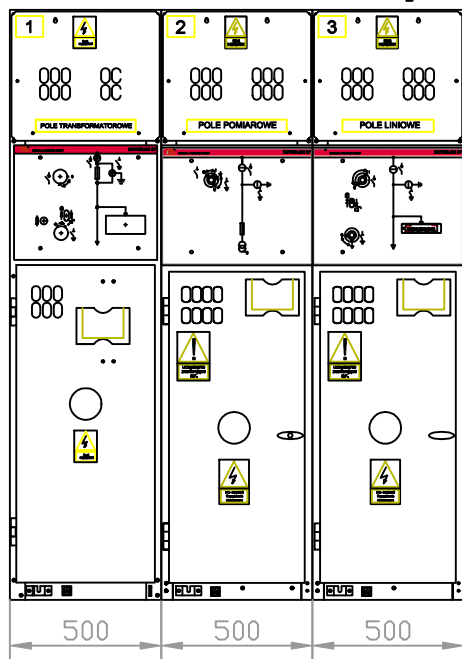

Widok z boku

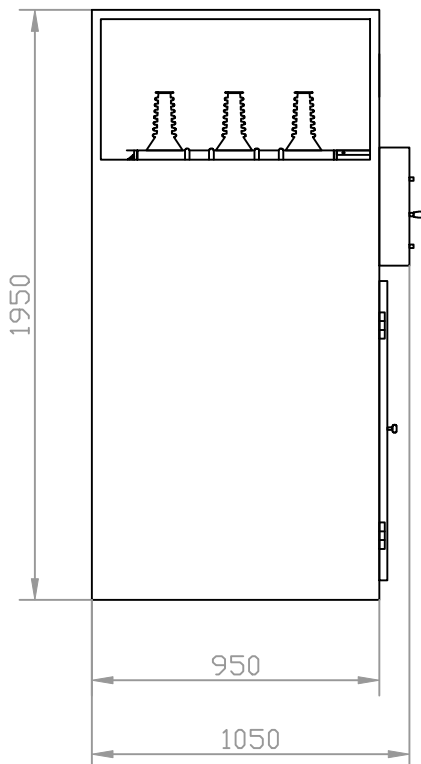

Rozdzielnica SN
typu ROTOBLOK SF
prod. ZPUE S.A

U_r = 25 kV
I_r = 630 A
I_k = 16 kA
I_p = 40 kA

ADAPTOWAŁ: Tomasz Hibner up. nr WKP/0212/POOE/19

ADAPTOWAŁ: Jakub Wróblewski up. nr WKP/0255/POOE/15

ZPUE
KORONA
Producent:
ZPUE S.A.
ul. Jędrzejowska 78c
26-100 WŁOSZCZOWA
http://www.zpue.pl
e-mail: office@zpue.pl

Inwestor:
Uniwersytet im. Adama Mickiewicza w Poznaniu

Obiekt:
UAM ul. Grunwaldzka Poznań

Format: A4

Przedmiot opracowania:
Kontenerowa stacja transformatorowa
typu MRw-bpp 20/630-3

Nazwa rysunku:
Rozdzielnica SN typu Rotoblok SF

Skala: 1:25

Data: 2019-04-15

Nr. rys.: E3

Opracował:
M. Kubiszewska

Modyfikował:

Sprawdził:

Nr. opracowania:

PK-2019-07663-01-01-3.1 (PL)