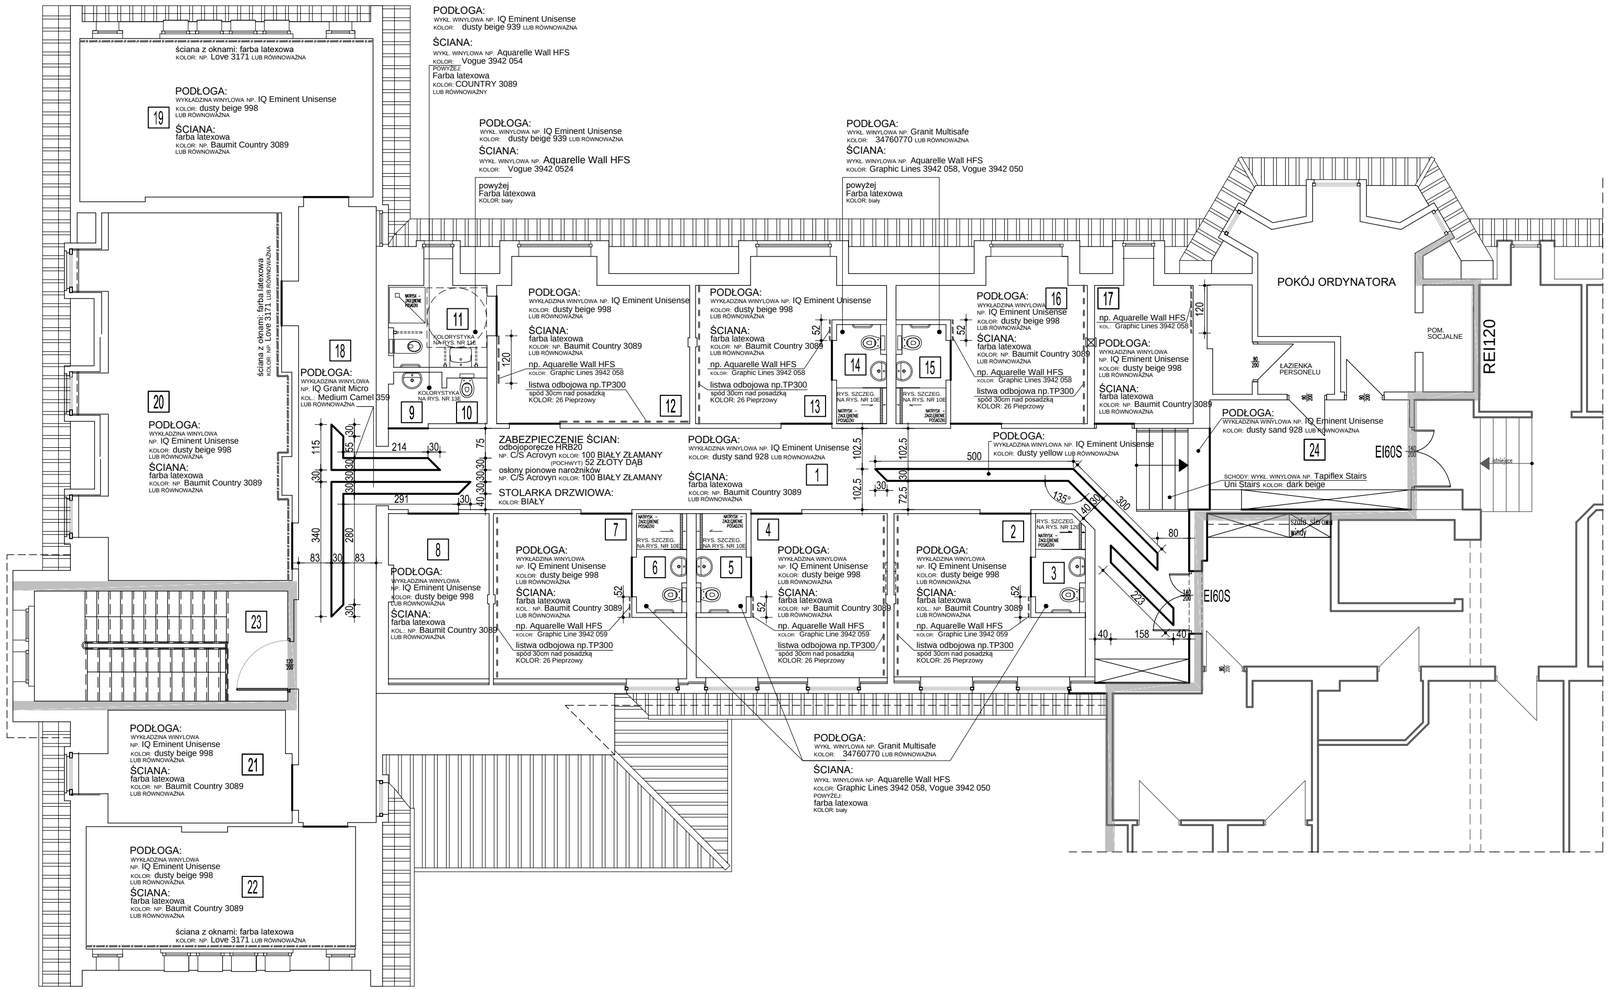

	NAZWA POMIESZCZENIA	POWIERZCHNIA	WYKOŃCZNIE POSADZKI	ZABEZPIECZENIE ŚCIAN PRZED WODĄ wg oznaczeń na rysunku	WYKOŃCZENIE ŚCIAN
1	KOMUNIKACJA	49,2	WYKŁ. WINYLOWA NP. IQ Eminent Unisense KOL.: dusty sand 928, dusty yellow 939 SCHODY: WYKŁ. WINYLOWA NP. Tapiflex Stairs Uni Stairs KOLOR: dark beige LUB RÓWNOWAŻNE		farba latexowa KOLOR: NP. Baumit Country 3089 LUB RÓWNOWAŻNA
2	SALA ŁÓŻKOWA	16,1	WYKŁ. WINYLOWA NP. IQ Eminent Unisense KOLOR: dusty beige 998 LUB RÓWNOWAŻNA	WYKŁ. WINYLOWA NP. Aquarelle Wall HFS KOLOR: Graphic Lines 3942 058	farba latexowa KOLOR: NP. Baumit Country 3089 LUB RÓWNOWAŻNA
3	ŁAZIENKA	2,9	WYKŁ. WINYLOWA NP. Granit Multisafe KOLOR: 34760770 LUB RÓWNOWAŻNA		WYKŁ. WINYLOWA NP. Aquarelle Wall HFS KOLOR: Graphic Lines 3942 058, Vogue 3942 050
4	SALA ŁÓŻKOWA	16,2	WYKŁ. WINYLOWA NP. IQ Eminent Unisense KOLOR: dusty beige 998 LUB RÓWNOWAŻNA	WYKŁ. WINYLOWA NP. Aquarelle Wall HFS KOLOR: Graphic Lines 3942 058	farba latexowa KOLOR: NP. Baumit Country 3089 LUB RÓWNOWAŻNA
5	ŁAZIENKA	2,9	WYKŁ. WINYLOWA NP. Granit Multisafe KOLOR: 34760770 LUB RÓWNOWAŻNA		WYKŁ. WINYLOWA NP. Aquarelle Wall HFS KOLOR: Graphic Lines 3942 058, Vogue 3942 050
6	ŁAZIENKA	2,9	WYKŁ. WINYLOWA NP. Granit Multisafe KOLOR: 34760770 LUB RÓWNOWAŻNA		WYKŁ. WINYLOWA NP. Aquarelle Wall HFS KOLOR: Graphic Lines 3942 058, Vogue 3942 050
7	SALA ŁÓŻKOWA	16,6	WYKŁ. WINYLOWA NP. IQ Eminent Unisense KOLOR: dusty beige 998 LUB RÓWNOWAŻNA	WYKŁ. WINYLOWA NP. Aquarelle Wall HFS KOLOR: Graphic Lines 3942 058	farba latexowa KOLOR: NP. Baumit Country 3089 LUB RÓWNOWAŻNA
8	POMIESZCZENIE PERSONELU	10,3	WYKŁ. WINYLOWA NP. IQ Eminent Unisense KOLOR: dusty beige 998 LUB RÓWNOWAŻNA		farba latexowa KOLOR: NP. Baumit Country 3089 LUB RÓWNOWAŻNA
9	PRZEDSIONEK WC	1,7	WYKŁ. WINYLOWA NP. IQ Eminent Unisense KOLOR: dusty beige 998 LUB RÓWNOWAŻNA		WYKŁ. WINYLOWA NP. Aquarelle Wall HFS KOLOR: Vogue 3942 054
10	WC	1,1	WYKŁ. WINYLOWA NP. IQ Eminent Unisense KOLOR: dusty beige 939 LUB RÓWNOWAŻNA		WYKŁ. WINYLOWA NP. Aquarelle Wall HFS KOLOR: Vogue 3942 054
11	ŁAZIENKA	2,9	WYKŁ. WINYLOWA NP. Granit Multisafe KOLOR: 34760770 LUB RÓWNOWAŻNA		WYKŁ. WINYLOWA NP. Aquarelle Wall HFS KOLOR: Graphic Lines 3942 058, Vogue 3942 050
12	SALA ŁÓŻKOWA	18,3	WYKŁ. WINYLOWA NP. IQ Eminent Unisense KOLOR: dusty beige 998 LUB RÓWNOWAŻNA	WYKŁ. WINYLOWA NP. Aquarelle Wall HFS KOLOR: Graphic Lines 3942 058	farba latexowa KOLOR: NP. Baumit Country 3089 LUB RÓWNOWAŻNA
13	SALA ŁÓŻKOWA	14,6	WYKŁ. WINYLOWA NP. IQ Eminent Unisense KOLOR: dusty beige 998 LUB RÓWNOWAŻNA	WYKŁ. WINYLOWA NP. Aquarelle Wall HFS KOLOR: Graphic Lines 3942 058	farba latexowa KOLOR: NP. Baumit Country 3089 LUB RÓWNOWAŻNA
14	ŁAZIENKA	2,9	WYKŁ. WINYLOWA NP. Granit Multisafe KOLOR: 34760770 LUB RÓWNOWAŻNA		WYKŁ. WINYLOWA NP. Aquarelle Wall HFS KOLOR: Graphic Lines 3942 058, Vogue 3942 050
15	ŁAZIENKA	2,9	WYKŁ. WINYLOWA NP. Granit Multisafe KOLOR: 34760770 LUB RÓWNOWAŻNA		WYKŁ. WINYLOWA NP. Aquarelle Wall HFS KOLOR: Graphic Lines 3942 058, Vogue 3942 050
16	SALA ŁÓŻKOWA	14,5	WYKŁ. WINYLOWA NP. IQ Eminent Unisense KOLOR: dusty beige 998 LUB RÓWNOWAŻNA	WYKŁ. WINYLOWA NP. Aquarelle Wall HFS KOLOR: Graphic Lines 3942 058	farba latexowa KOLOR: NP. Baumit Country 3089 LUB RÓWNOWAŻNA
17	POKÓJ BADAŃ	9,1	WYKŁ. WINYLOWA NP. IQ Eminent Unisense KOLOR: dusty beige 998 LUB RÓWNOWAŻNA	WYKŁ. WINYLOWA NP. Aquarelle Wall HFS KOLOR: Graphic Lines 3942 058	farba latexowa KOLOR: NP. Baumit Country 3089 LUB RÓWNOWAŻNA
18	KOMUNIKACJA	30,4	WYKŁ. WINYLOWA NP. IQ Eminent Unisense KOL.: dusty sand 928, dusty yellow 939 SCHODY: WYKŁ. WINYLOWA NP. Tapiflex Stairs LUB RÓWNOWAŻNE		farba latexowa KOLOR: NP. Baumit Country 3089 LUB RÓWNOWAŻNA
19	SALA INDYWIDUALNEJ TERAPII PSYCHOLOGICZNEJ	27,2	WYKŁ. WINYLOWA NP. IQ Eminent Unisense KOLOR: dusty beige 998 LUB RÓWNOWAŻNA		farba latexowa KOL., NP. Baumit Country 3089, Love 3171 LUB RÓWNOWAŻNA
20	SALA TERAPII GRUPOWEJ	42,8	WYKŁ. WINYLOWA NP. IQ Eminent Unisense KOLOR: dusty beige 998 LUB RÓWNOWAŻNA		farba latexowa KOL., NP. Baumit Country 3089, Love 3171 LUB RÓWNOWAŻNA
21	SALA TRNINGOWA	13,5	WYKŁ. WINYLOWA NP. IQ Eminent Unisense KOLOR: dusty beige 998 LUB RÓWNOWAŻNA		farba latexowa KOL., NP. Baumit Country 3089, Love 3171 LUB RÓWNOWAŻNA
22	SALKA REKREACYJNA	20,9	WYKŁ. WINYLOWA NP. IQ Eminent Unisense KOLOR: dusty beige 998 LUB RÓWNOWAŻNA		farba latexowa KOL., NP. Baumit Country 3089 LUB RÓWNOWAŻNA
23	KLATKA SCHODOWA ISTNIEJĄCA	17,7			**farba latexowa KOL., NP. Baumit Country 3089, Love 3171 LUB RÓWNOWAŻNA**
24	KOMUNIKACJA	15,1			farba latexowa KOLOR: NP. Baumit Country 3089 LUB RÓWNOWAŻNA
		352,2m2			

ARCHITEKTONICZNA
PRACOWNIA PROJEKTOWA
TOMASZ DROŻDŻYŃSKI
ul.Konińska 18 , 61-041 Poznań , tel./fax 8708 614, 0601 87 51 57

INWESTOR: Szpital Wojewódzki w Poznaniu, ul. Juraszów 7/19, 60-479 Poznań

TEMAT: Zmiana sposobu użytkowania pomieszczeń części piętra budynku "E" filii nr II Szpitala Wojewódzkiego w Poznaniu celem poszerzenia bazy łóżkowej i Oddziału Rehabilitacji Kardiologicznej Kowanówko ul.Sanatoryjna 34, 64-600 Oborniki, dz.nr413/9

RZUT POSADZEK

		SPECJALNOŚĆ I NR UPRAWNIEŃ:	PODPIS:
AUTOR:	mgr inż. arch.: Tomasz Drożdżyński	ARCHITEKTURA 10/P/98	
SPRAWDZAJĄCY:	mgr inż. arch.: Grażyna Buda	ARCHITEKTURA 166/P/93	

BRANŻA:	DATA:	REV:	SKALA:	NR RYS:
ARCHITEKTURA	05.2023r.	00	1:100	8E