


Wyjście do połączenia z rejestracją zdarzeń



Magistrala korytztrowa, przewód YTKSY 3x2x0,8


Magistrala salowa, przewód YTKSY 3x2x0,5

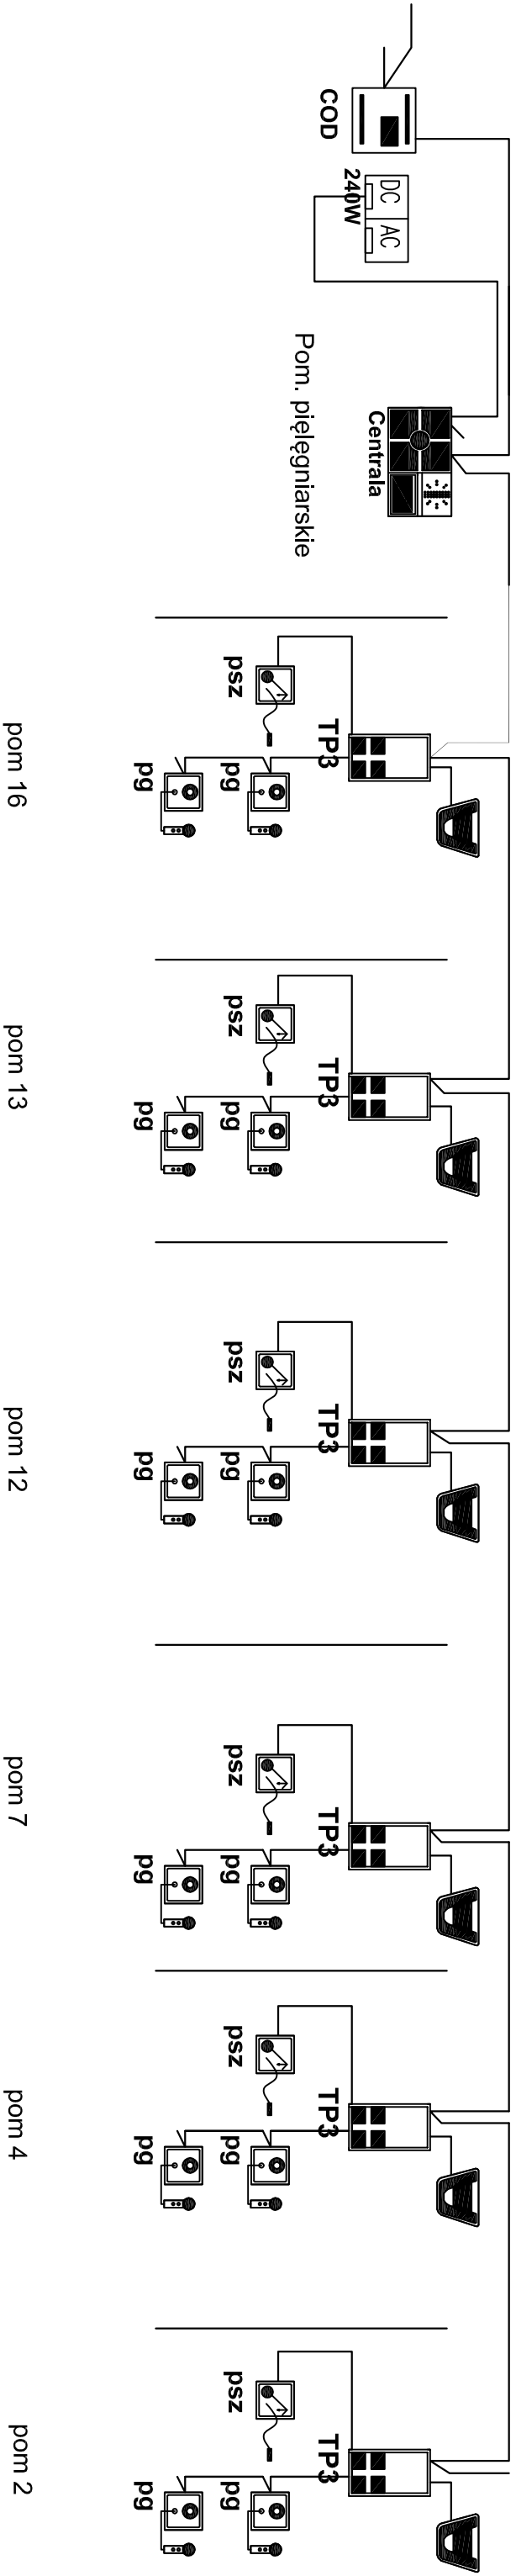

Manipulator gruszkowy



Centrala międzyoddziałowa SUD:  
montaż na szynie DIN, wymiar: 6 jednostek szerokości

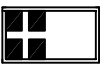


Taблоlca przыzywowa



Sыgnалlзаtоr



Manipulator sznurkowy

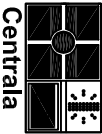

Centrala systemu przыzywowego

ARCHITEKTONICZNA PRACOWNIA PROJEKTOWA TOMASZ DROZDZYŃSKI					
ul.Konińska 18 , 61-041 Poznań , tel./fax 8708 614, 0601 87 51 57					
Szpital Wojewódzki w Poznaniu, ul. Juroszów 7/19, 60-479 Poznań					
TEMAT: Zmiana sposobu użytkowania pomieszczeń części pięta budynku T <sup>II</sup> filii nr II Szpitala Wojewódzkiego w Poznaniu celem poszerzenia bazy łóżkowej i Oddziału Rehabilitacji Kardiologicznej Kowarńkwo ul.Sanatoryjna 34, 64-600 Oborniki, dz.m413/9					
SCHEMAT SYSTEMU PRZYZYWOWEGO					
AUTOR:	mgr inż. Wiesław Koplin	SPECJALNOŚCI I NR UPRAWNIENI:	WP/0386/PWCE/09	PROJEKT:	
SPRAWDZAJĄCY:	mgr inż. Michał Górniewicz	ELEKTRYCZNA	WP/0483/PWCE/15		
BRANŻA:	ELEKTRYCZNA	DATA:	05.2023r.	REV:	00
				SKALA:	--
				NR PRZ:	
				E7	