


LEGENDA

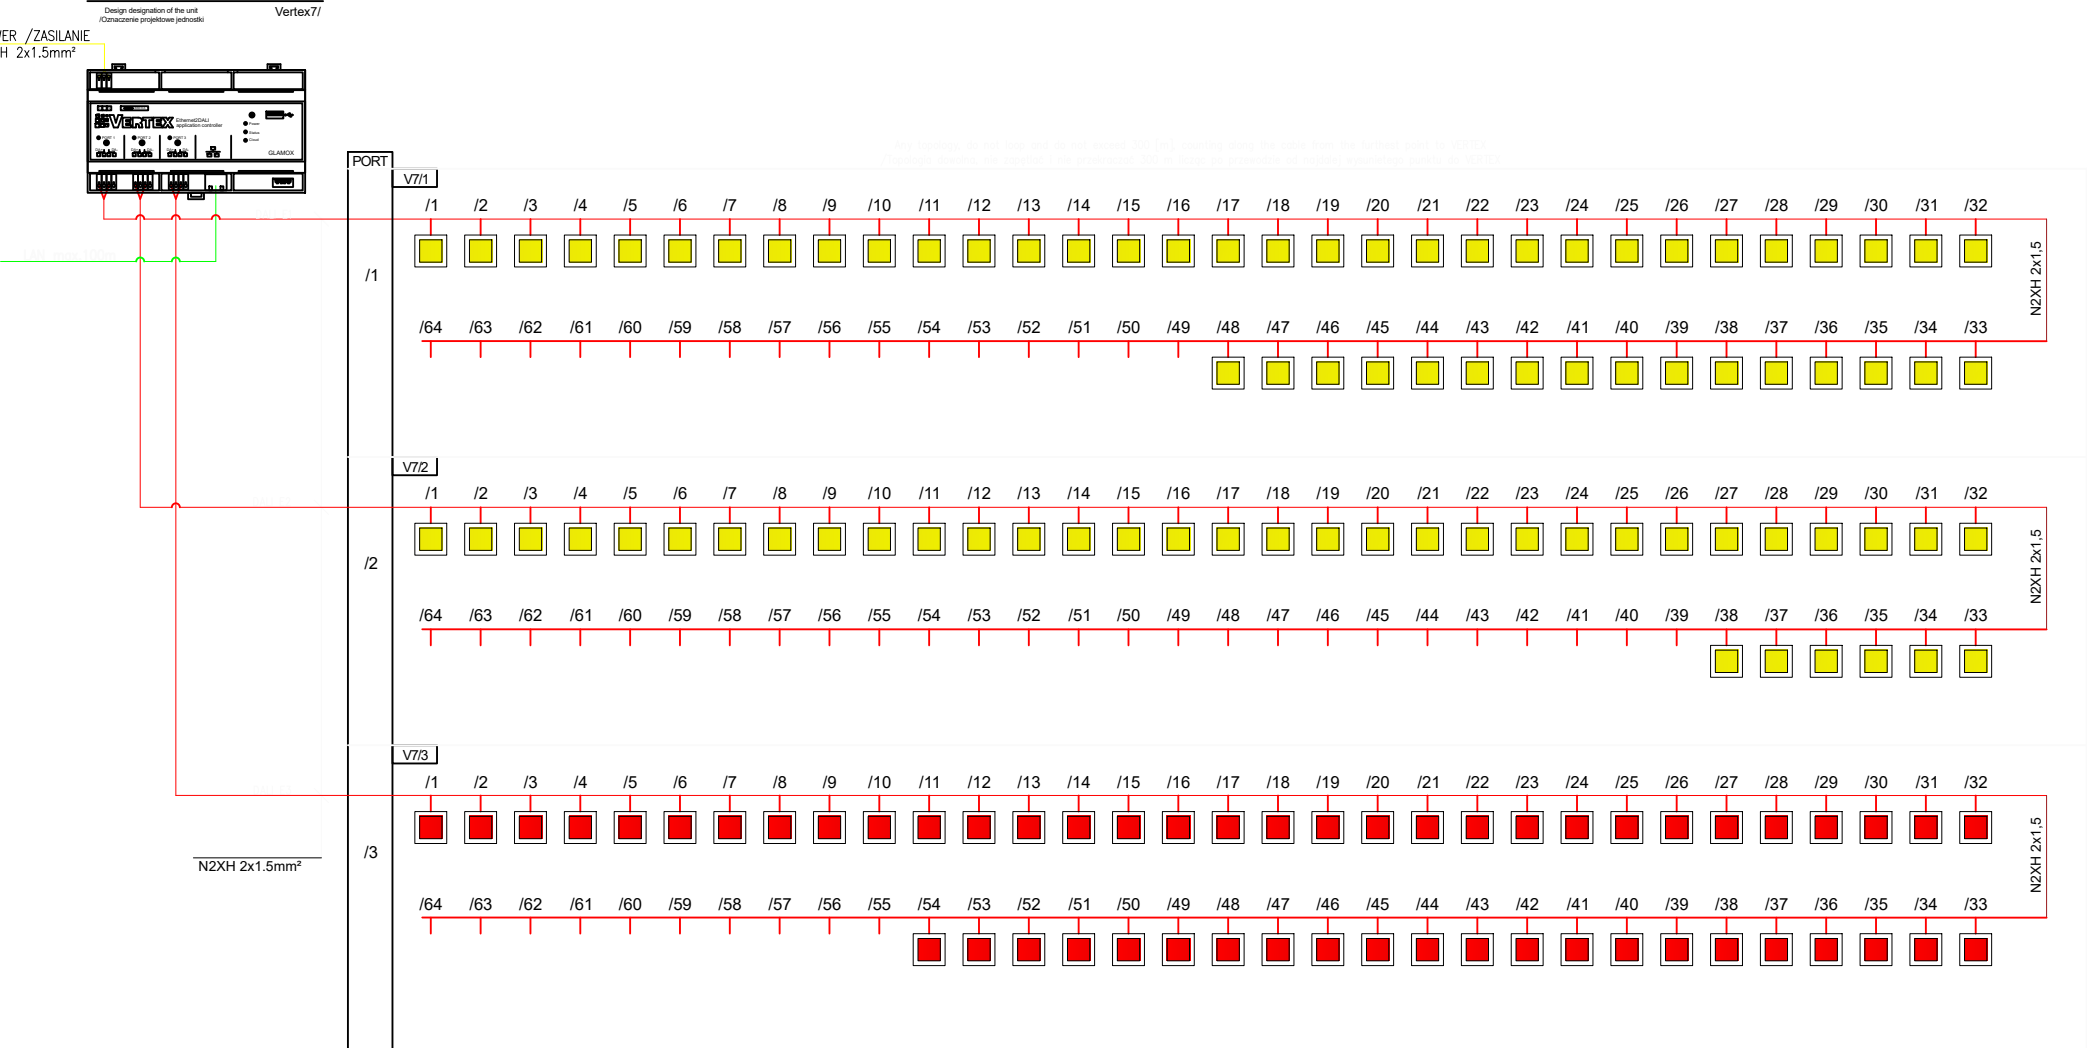

Uwagi

- [illegible]

Projekt jest chroniony prawem autorskim zgodnie z Ustawą z dnia 4 lutego 1994 r. o prawie autorskim i prawach pokrewnych

Uwagi/ uzgodnienia/ Legenda

Opracowanie		

Nazwa inwestycji (skrótowo)									
ROZBUDOWA WIELKOPOLSKIEGO CENTRUM SPECJALISTYCZNEGO O CZĘŚĆ „F” Z SOR-EM, PODJAZDEM DLA KARETEK ORAZ UKŁADEM DROGOWYM									
Inwestor				SZPITAL WOJEWÓDZKI w Poznaniu 60-479 Poznań, ul Juraszów 7/19 www.lufycka.pl			 SZPITAL WOJEWÓDZKI W POZNANIU		
Adres inwestycji				ul. Juraszów 7/19 , 60-479 Poznań działki nr ew. 1/6, 2/17, Obreb 20 Golecin					
Branża Instalacje elektryczne				Faza Projekt tech. - wykonawczy					
Projektant mgr inż. Krystian Klak nr upr. WKP/0579/PWOE/21				Generalny projektant  graphit sp. z o.o. www.graphit.pl					
Sprawdzienie mgr inż. Maciej Berliński nr upr. WKP/0368/PWOE/21									
Przedmiot rysunku				Część budynku			Rewizja		
Schemat sieci DALI - Vertex 7				BF			P01		
Data 12/08/23				Skala -					
Kod	Etap	Podmiot	Branża	Strefa	Typ	Poziom	Nr rysunku		
23001	- PTW	- GPH	- EL	- BF	- SH	- 00	01055		