


LEGENDA

- basic DALI luminaire /oprawa oś. podstawowego DALI
- emergency DALI luminaire /oprawa oś. awaryjnego DALI
- 2-BUTTON DALI 2.0 WALL PANEL
- 6-BUTTON DALI 2.0 WALL PANEL
- 8-BUTTON DALI 2.0 WALL PANEL

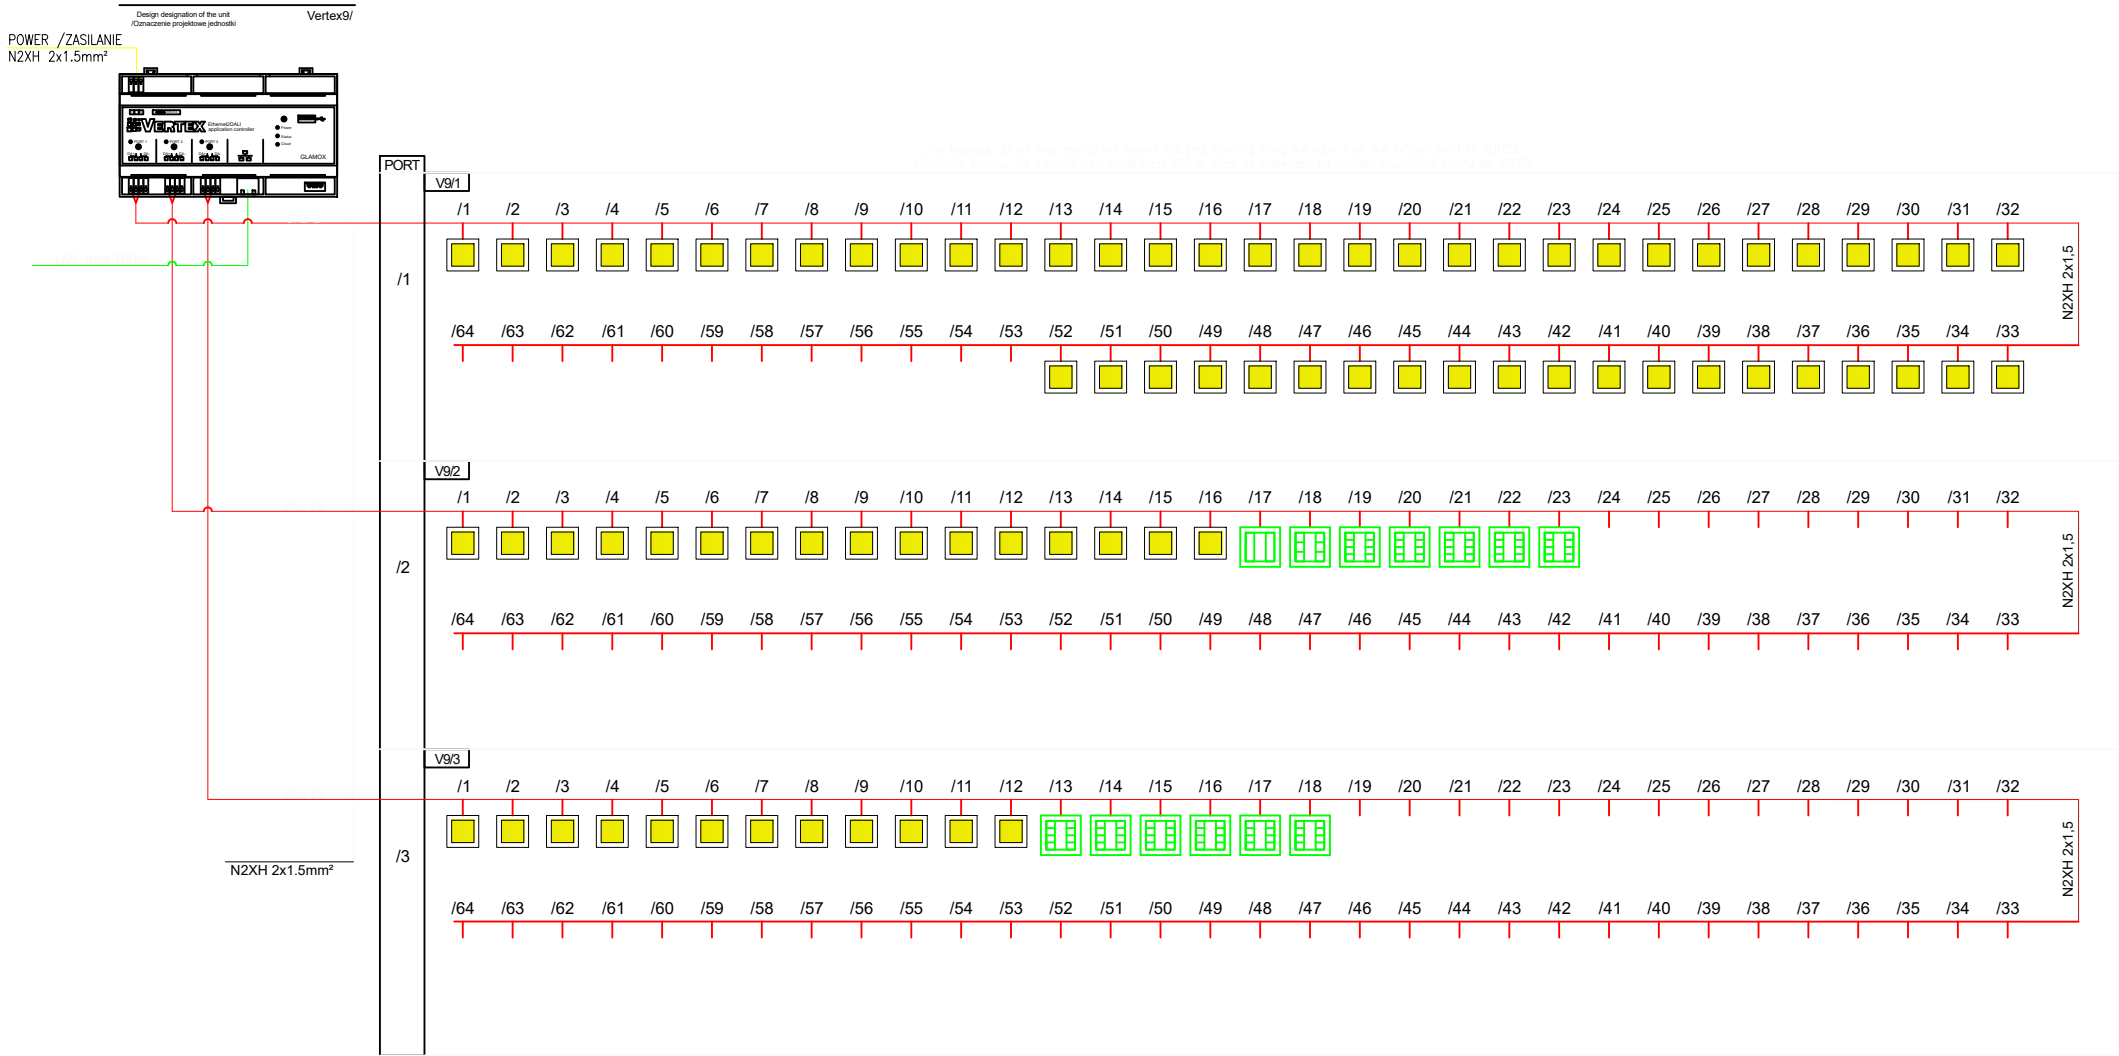



Uwagi:

1. Wszystkie roboty należy wykonywać zgodnie z Polskimi Normami, "Warunkami technicznymi wykonania i odbioru robót budowlano - montażowych" opracowanymi przez Instytut Techniki Budowlanej oraz zasadami wiedzy i sztuki budowlanej.
2. Późniejszy posadek należy zweryfikować i precyzyjnie wytyczyć geodezyjnie na etapie projektu wykonawczego.
3. Wszystkie materiały użyte do budowy oraz sposób wykonania robót winny odpowiadać wymaganiom norm państwowych, posiadać znak CE, być umieszczonym w określonym przez Komisję Europejską wykazie wyrobów mających niewielkie znaczenie dla zdrowia lub oznakowanymi znakiem budowlanym z zastrzeżeniem, że nie podlegają one obowiązkowi oznakowania CE.
4. Wykonawca robót ma bezwzględny obowiązek sprawdzenia rzędnych wysokościowych oraz użytkowania terenu i porównania ich z projektowanymi rzędnymi zawartymi na planie sytuacyjnym, profilu i przekrojach. W przypadku stwierdzenia nieprawidłowości należy niezwłocznie zawiadomić o nich projektanta przed przystąpieniem do robót drogowych.
5. Dopuszcza się zastosowanie materiałów zamiennych pod warunkiem, że posiadają one cechy nie gorsze jakościowo i technicznie od wskazanych w projekcie, a także pod warunkiem uzyskania zgody nadzoru autorskiego.
6. Każdy składnik projektowy należy rozpatrywać i rozporządzać w dokumentacji w kontekście wszystkich rysunków, które do tego składnika się odnoszą z uwzględnieniem wszystkich informacji opisowych i zasad sztuki budowlanej.
7. Brak wskazania na rysunku technicznym elementu, którego zastosowanie wynika ze znanych lub powszechnie przyjętych rozwiązań w zakresie sztuki budowlanej, nie zwalnia wykonawcy z konieczności skalkulowania i zastosowania takiego elementu.
8. W przypadku jakiegokolwiek wątpliwości dotyczących rozwiązań przyjętych w dokumentacji należy konsultować się z projektantem pełniącym nadzór autorski projektu budowlanego.
9. Zgodnie z art. 22 ust. z dnia 7 lipca 1994 roku Prawo Budowlane tj. Dz.U. z 2020 r., poz.1333 kierownik budowy ma obowiązek realizacji obiektu zgodnie z obowiązującymi przepisami i sztuką budowlaną.

Projekt jest chroniony prawem autorskim zgodnie z Ustawą z dnia 4 lutego 1994 r. o prawie autorskim i prawach pokrewnych

Uwagi/ uzgodnienia/ Legenda

Opracowanie		

Nazwa inwestycji (skrótowa) ROZBUDOWA WIELKOPOLSKIEGO CENTRUM SPECJALISTYCZNEGO O CZĘŚĆ „F” Z SOR-EM, PODJAZDEM DLA KARETEK ORAZ UKIADEM DROGOWYM		
Inwestor	SZPITAL WOJEWÓDZKI w Poznaniu 60-479 Poznań, ul Juraszów 7/19 www.lutycka.pl	 SZPITAL WOJEWÓDZKI W POZNANIU
Adres inwestycji ul. Juraszów 7/19 , 60-479 Poznań działki nr ew. 1/6, 2/17, Obreb 20 Golecin		
Branża Instalacje elektryczne	Faza Projekt tech. - wykonawczy	
Projektant mgr inż. Krystian Kłak nr upr. WKP/0579/PWOE/21		Generalny projektant  #beAhead graphit sp. z o.o. www.graphit.pl
Sprawdzenie mgr inż. Maciej Berliński nr upr. WKP/0368/PWOE/21		
Przedmiot rysunku Schemat sieci DALI - Vertex 9		Cześć budynku BF
Data 12/08/23		Rewizja P01
Skala -		
Kod 23001	Etap -PTW-	Podmiot GPH
Branża EL	Strefa -	Typ BF
Poziom SH	Typ -	Poziom 00
Nr rysunku 01057		