


LEGENDA

- basic DALI luminaire /oprawa oś. podstawowego DALI
- emergency DALI luminaire /oprawa oś. awaryjnego DALI
- 2-BUTTON DALI 2.0 WALL PANEL
- 6-BUTTON DALI 2.0 WALL PANEL
- 8-BUTTON DALI 2.0 WALL PANEL

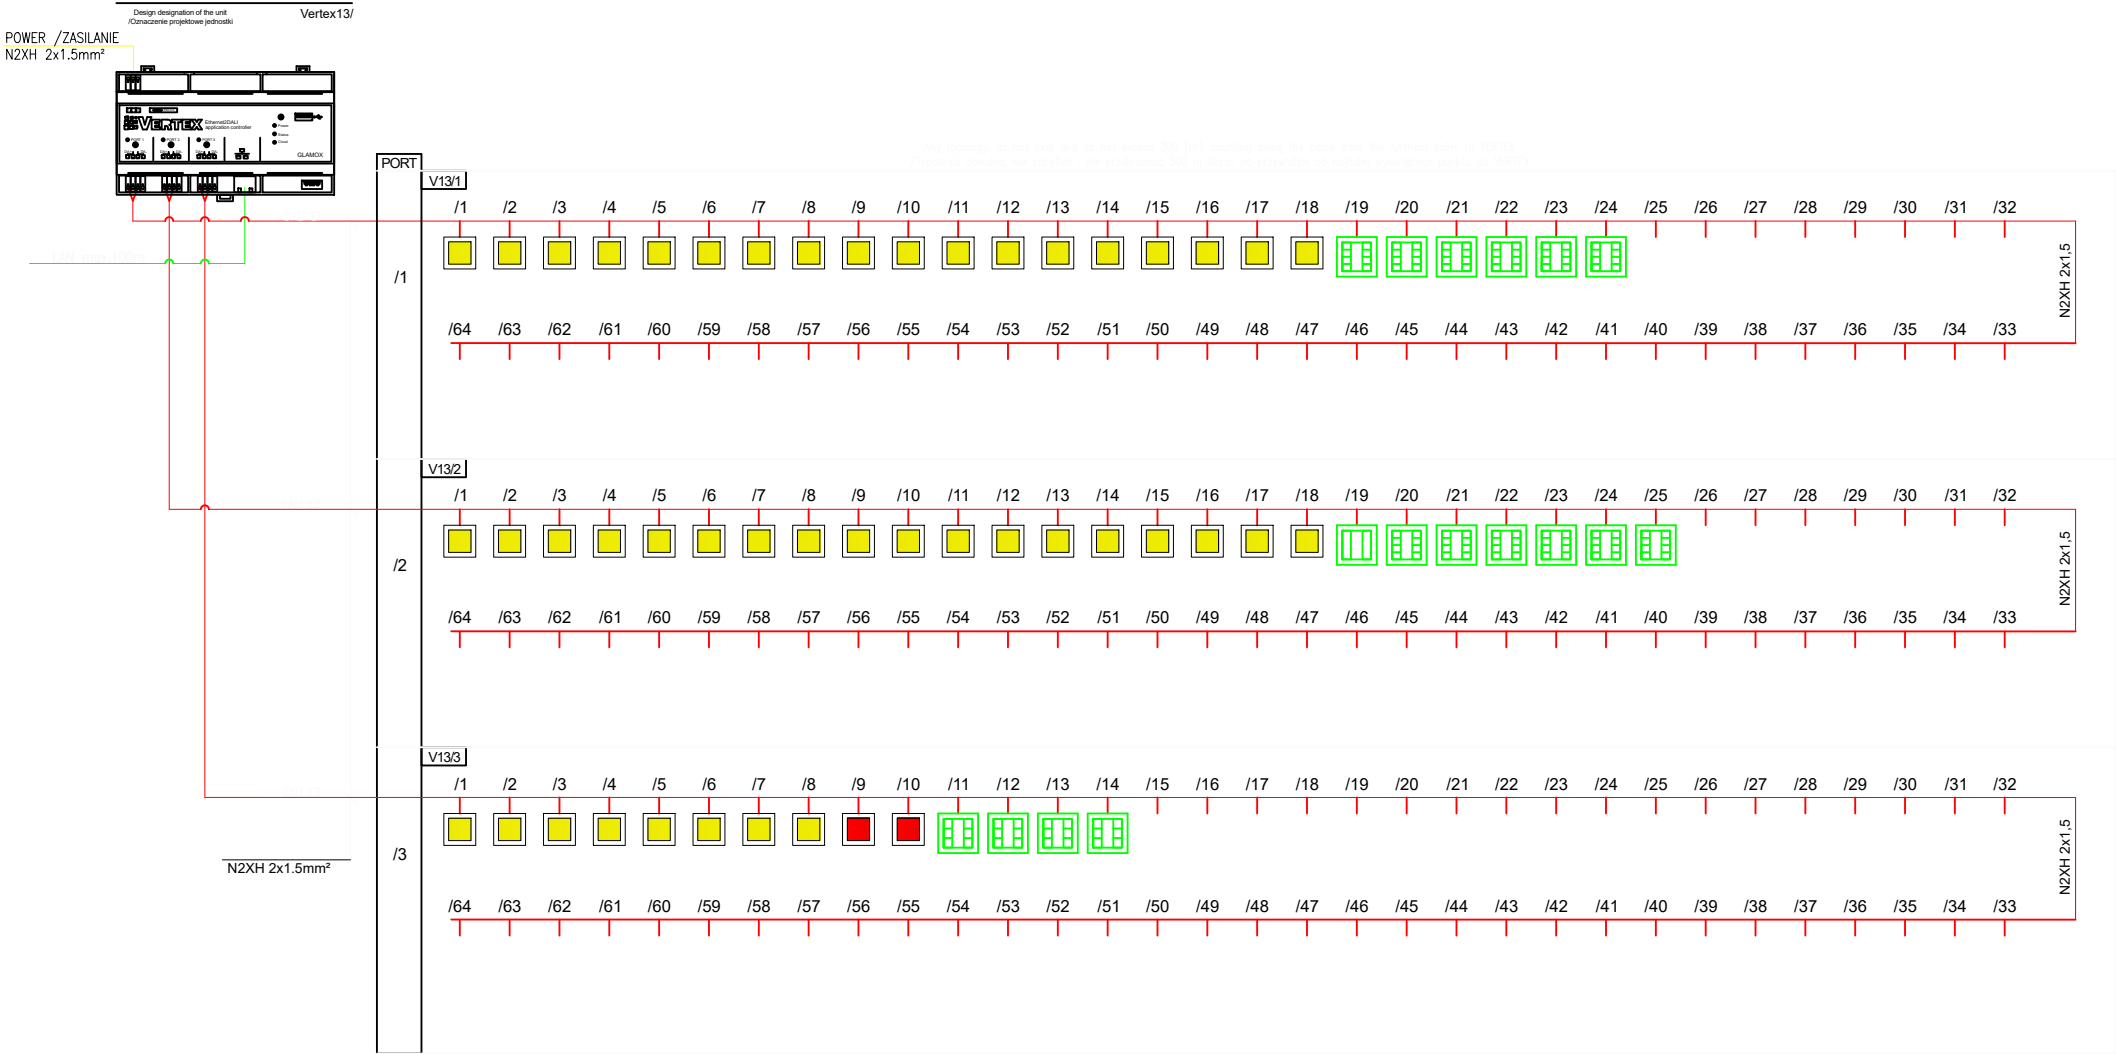



- Uwagi:
1. Wszystkie roboty należy wykonywać zgodnie z Polskimi Normami, "Warunkami technicznymi wykonania i odbioru robót budowlano - montażowych" opracowanymi przez Instytut Techniki Budowlanej oraz zasadami wiedzy i sztuki budowlanej.
  2. Późniejszy posadek należy zweryfikować i precyzyjnie wytyczyć geodezyjnie na etapie projektu wykonawczego.
  3. Wszystkie materiały użyte do budowy oraz sposób wykonania robót winny odpowiadać wymaganiom norm państwowych, posiadać znak CE, być umieszczonym w określonym przez Komisję Europejską wykazie wyrobów mających niewielkie znaczenie dla zdrowia lub oznakowanymi znakami budowlanym z zastrzeżeniem, że nie podlegają one obowiązkowi oznakowania CE.
  4. Wykonawca robót ma bezwzględny obowiązek sprawdzenia rzędnych wysokościowych oraz usytuowania terenu i porównania ich z projektowanymi rzędnymi zawartymi na planie sytuacyjnym, profilu i przekrojach. W przypadku stwierdzenia nieprawidłowości należy niezwłocznie zawiadomić o nich projektanta przed przystąpieniem do robót drogowych.
  5. Dopuszcza się zastosowanie materiałów zamiennych pod warunkiem, że posiadają one cechy nie gorsze jakościowo i technicznie od wskazanych w projekcie, a także pod warunkiem uzyskania zgody nadzoru autorskiego.
  6. Każdy składnik projektowy należy rozpatrywać i rozporządzać w dokumentacji w kontekście wszystkich rysunków, które do tego składnika się odnoszą z uwzględnieniem wszystkich informacji opisowych i zasad sztuki budowlanej.
  7. Brak wskazania na rysunku technicznym elementu, którego zastosowanie wynika ze znanych lub powszechnie przyjętych rozwiązań w zakresie sztuki budowlanej, nie zwalnia wykonawcy z konieczności skalkulowania i zastosowania takiego elementu.
  8. W przypadku jakiegokolwiek wątpliwości dotyczących rozwiązań przyjętych w dokumentacji należy konsultować się z projektantem pełniącym nadzór autorski projektu budowlanego.
  9. Zgodnie z art. 22 ust. z dnia 7 lipca 1994 roku Prawo Budowlane tj. Dz.U. z 2020 r., poz.1333 kierownik budowy ma obowiązek realizację obiektu zgodnie z obowiązującymi przepisami i sztuką budowlaną.

Projekt jest chroniony prawem autorskim zgodnie z Ustawą z dnia 4 lutego 1994 r. o prawie autorskim i prawach pokrewnych

Uwagi/ uzgodnienia/ Legenda

Opracowanie		

Nazwa inwestycji (skrótowa)			
ROZBUDOWA WIELKOPOLSKIEGO CENTRUM SPECJALISTYCZNEGO O CZĘŚĆ „F” Z SOR-EM, PODJAZDEM DLA KARETEK ORAZ UKIADEM DROGOWYM			
Investor	SZPITAL WOJEWÓDZKI w Poznaniu 60-479 Poznań, ul Juraszów 7/19 www .lutycka.pl		 SZPITAL WOJEWÓDZKI W POZNANIU
Adres inwestycji			
ul. Juraszów 7/19 , 60-479 Poznań działki nr ew. 1/6, 2/17, Obreb 20 Golecin			
Branża		Faza	
Instalacje elektryczne		Projekt tech. - wykonawczy	
Projektant mgr inż. Krystian Kłak nr upr. WKP/0579/PWOE/21			Generalny projektant  <b>graphit</b> #beAhead graphit sp. z o.o. www.graphit.pl
Sprawdzenie mgr inż. Maciej Berliński nr upr. WKP/0368/PWOE/21			
Przedmiot rysunku		Część budynku	Rewizja
Schemat sieci DALI - Vertex 13		BF	P01
Data	12/08/23	Skala	-
Kod	Etap	Podmiot	Branża
23001	-PTW-	GPH - EL	- BF - SH - 00 - 01061