


**SZPITAL JURASZÓW**

PZT

Edytor  
Telefon  
faks  
e-Mail

## JURASZÓW PZT / Oprawy (plan rozmieszczenia)

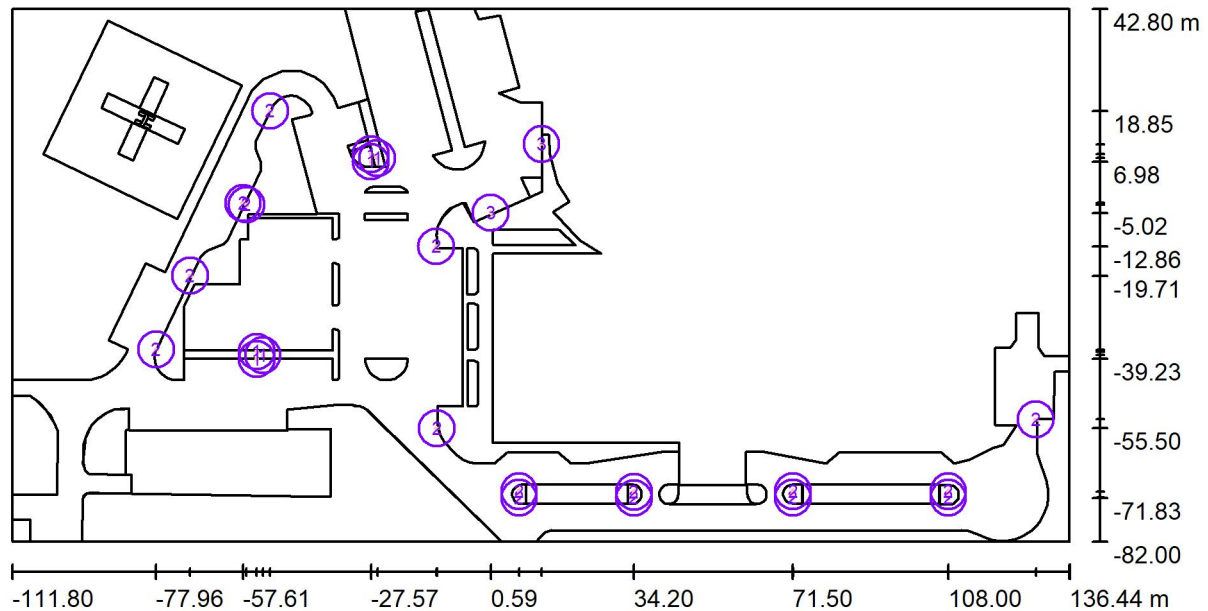


Skala 1 : 1775

### Wykaz opraw

Nr.	Ilość	Etykieta
1	6	WFG -110 4000K NAŚWIETLACZ FL - AS LED840 200W
2	16	00 SPRINTER 639 LED740 12000lm 100W IP66 RAL7042 DRV
3	2	00 3805400 SPRINTER MINI LED 740 9900lm 80W IP66 RAL7042 DRV
		SCL

Edytor  
Telefon  
faks  
e-Mail

JURASZÓW PZT / Powierzchnie obliczeniowe (zestawienie wyników)

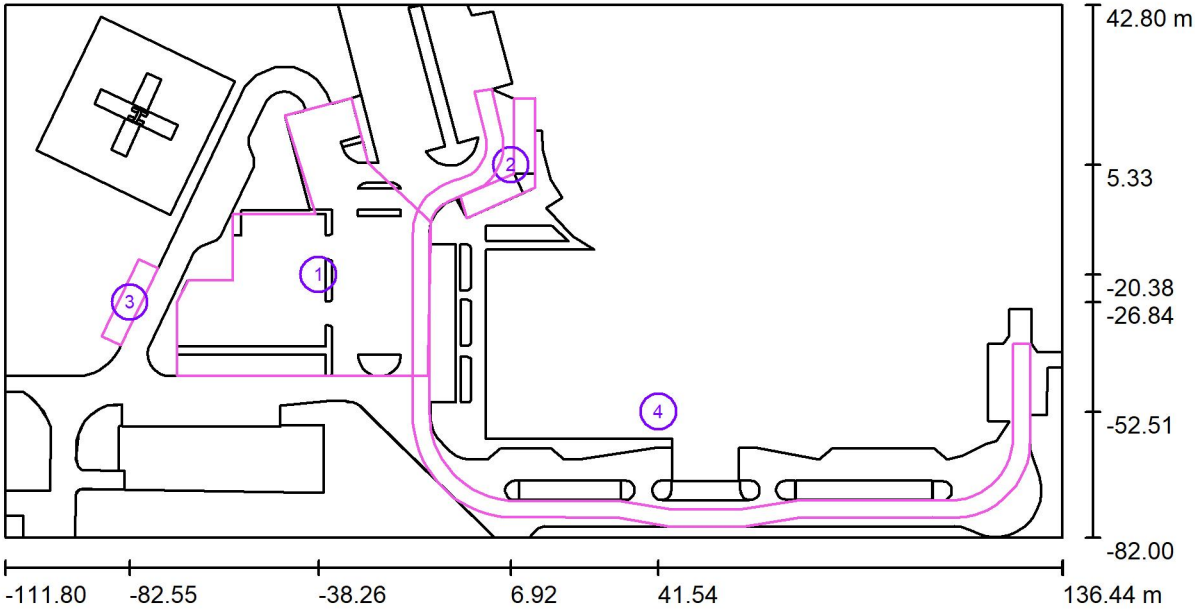

Skala 1 : 1775

Lista powierzchni obliczeniowych

Nr.	Etykieta	Typ	Siatka	$E_m$ [lx]	$E_{min}$ [lx]	$E_{max}$ [lx]	$E_{min} / E_m$	$E_{min} / E_{max}$
1	PARKING 1	pionowa	17 x 19	22	5.75	74	0.266	0.078
2	PARKING 2	pionowa	25 x 11	26	7.05	44	0.271	0.159
3	PARKING 3	pionowa	33 x 9	23	9.97	51	0.440	0.197
4	DROGA PPOŻ	pionowa	23 x 15	26	6.33	70	0.245	0.090

Podsumowanie wyników

Typ	Liczba	Średnia [lx]	Min. [lx]	Maks. [lx]	$E_{min} / E_m$	$E_{min} / E_{max}$
pionowa	4	23	5.75	74	0.25	0.08

Edytor  
Telefon  
faks  
e-Mail

## JURASZÓW PZT / 3D Rendering

