


Diagram illustrating the cross-section A-A' of a road structure. The diagram shows a horizontal line representing the road width, with two vertical lines indicating the boundaries of the existing road (istn. jezdnia) and the parking area (miejsce postojowe). The distance between the boundaries of the existing road is 6.00, and the distance between the boundaries of the parking area is 5.00. The total width of the road structure is 11.00. The diagram is labeled "PRZĘKROJ A-A'" and includes a red arrow pointing down to the center of the road structure.

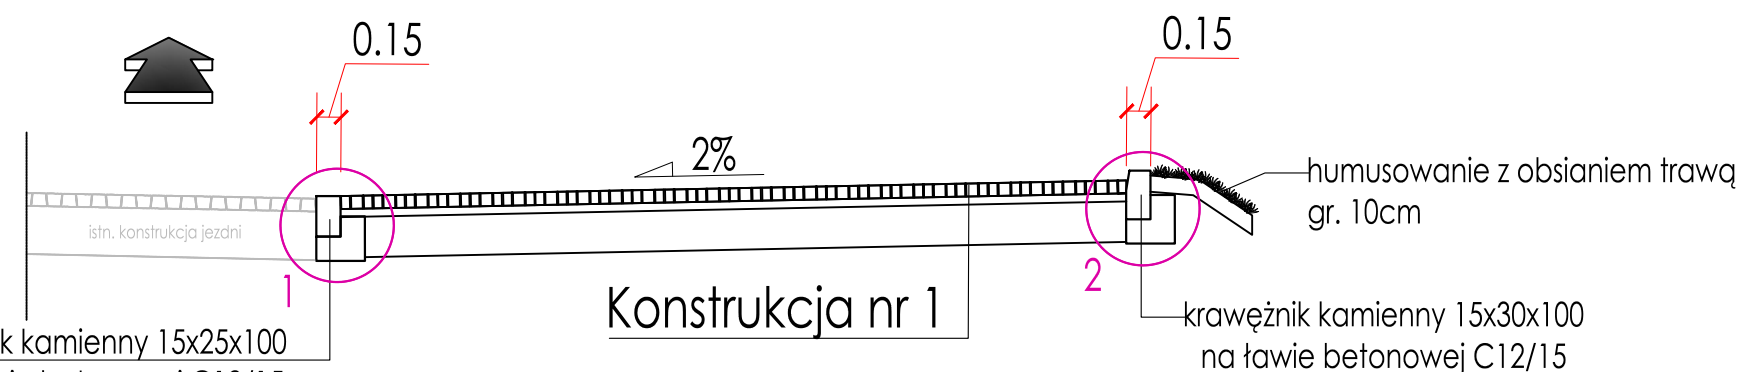

Technical drawing of a wall cross-section showing a stone cladding on a wooden board surface. The drawing includes dimensions: total height 2.50m, stone cladding height 0.60m, wooden board height 0.40m, and stone cladding thickness 0.50m. Labels indicate 'kostka kamiennej granitowej 10x10x10cm (barwa szara)' and 'nawierzchnia z płyty ażurowych 40x60x10cm z wypełnieniem wolnych przestrzeni kruszywem łamanym 2/8mm'.

Szczegół - opornik kamienny
wyniesiony 2 cm

Szczegół - krawężnik betonowy
wyniesiony 6 cm

Konst. miejsc postojowych

opornik kamienny 15x25x100
na ławie betonowej C12/15

krawężnik kamienny 15x30x100
na ławie betonowej C12/15

Nawierzchnia miejsc postojowych

1.	warstwa ścieralna z płyt ażurowych 40x60cm z wypełnieniem otworów kruszywem łamanym 2/8mm	10.000	cm
2.	podsyпка piaskowa	5.000	cm
3.	warstwa podbudowy z kruszywa łamanego stabilizowanego mechanicznie 0/31,5mm	25.000	cm
	suma	40.000	cm

PRACOWNIA ARCHITEKTONICZNA

61-714 POZNAŃ, AL. NIEPODLEGŁOŚCI 53
CZĘŚĆ DZIAŁKI O NR EW. 105/4, ARK. 09, OBRĘB: POZNAŃ
KATEGORIA OBIEKTÓW BUDOWLANYCH : XXII

TYTUŁ: PRZEKROJE NORMALNE

1997

ul.Strusia 10, 60-711 Poznań
tel. (061) 866 97 10, 866 54 22
fax. (061) 866 97 11
e-mail: arch1997@poczta.onet.pl
e-mail2: architekci@pa1997.pl
www.pa1997.pl

ARCHITEKTURA:	Imię i nazwisko	Specjalność	Nr upraw.	Podpis	1:50 SKALA:
PROJEKTANT:	JOANNA BIELICKA	drogowa	WKP/0085/P000/08		
SPRAWDZAJĄCY:	Mateusz Dunaj	inżynierska drogowa	WKP/0112/P000/18		3 RYS. NR:

POZNAŃ 6 SIERPNIA 2021 R.