


RYS. UZUPEŁNIAJĄCY K/05
- SALA AUDYTORYJNA (POM. 2:7) OKŁADZINY ŚCIENNE

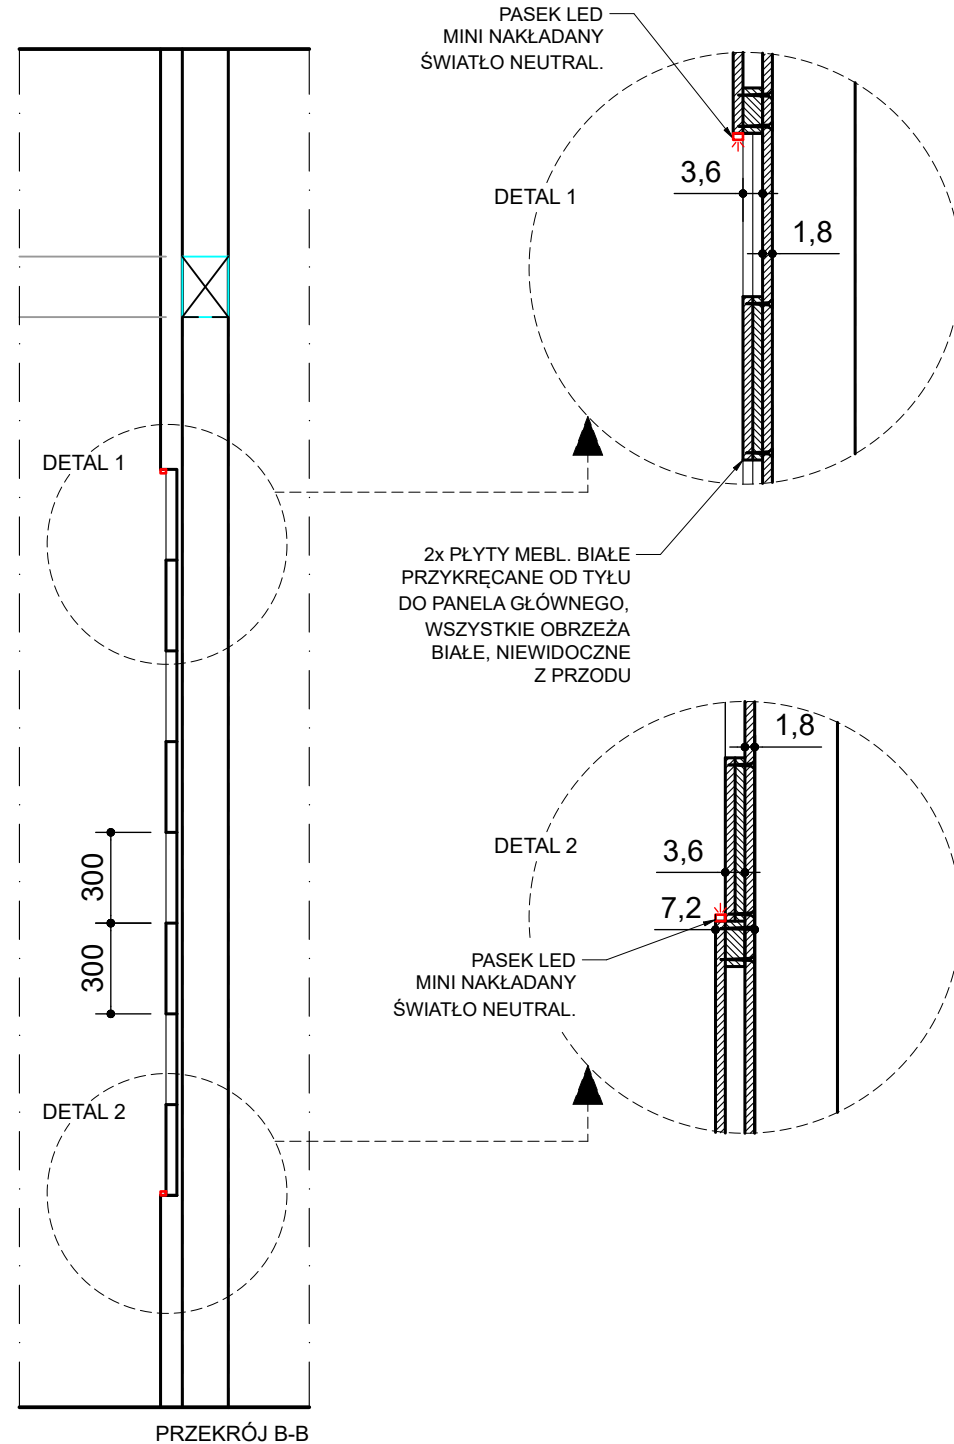

REV. 02

<div><div></div><div></div><div></div><div></div><div></div></div>			SKALA Sp. z o.o. ul.Karpią 13c 61-619 Poznań		
Inwestor	Uniwersytet im. A. Mickiewicza, ul. Henryka Wieniawskiego 1, 61-712 Poznań				
Temat	Przebudowa i zmiana sposobu użytkowania istniejącego budynku na obiekt naukowo-badawczy Wydziału Prawa i Administracji UAM w Poznaniu oraz Wielkopolską Bibliotekę Prawniczą wraz z zagospodarowaniem terenu i infrastrukturą techniczną.				
Adres inwestycji	Al. Niepodległości 53, 61-714 Poznań, dz. ew. 105/4, obręb 0051 Poznań				
Stadium opracowania	PROJ. WYKONAWCZY - RYSUNKI UZUPEŁNIAJĄCE do projektu wykonanego przez Firmę Projektowo-Budowlaną PROBUD mgr inż.arch. Tomasz Graf, 71-468 Szczecin, ul.Sosnowa 6/2				Branża AW
Treść rysunku	SCIANA Z PORTRETAMI DZIEKANÓW DO OPEN SPACE (POM. 2:41)				Data 05.2023 r.
Projektant	mgr inż. Małgorzata Sadowska		Data	Podpis	Nr rys. M /14
	dr Miron Reguński dr Patrycja Mikołajczak				Skala 1:25