ZGODNIE Z PROJEKTEM 7/SAP-2014 Z KWIETNIA 2014 R.

ZGODNIE Z PROJEKTEM 7/SAP-2014 Z KWIETNIA 2014 R.

Nr Pomieszczenia	Funkcja	Powierzchnia Użytkowa	Liczba Osób
1	Hall Wejściowy	41,79m2	-
1a	Portiernia	21,54m2	2
2	Kiosk	23,43m2	10
3	Adm. – Księgowość	36,59m2	6
3a	Pom. Socjalne	6,98m2	-
4	Sekretariat	33,58m2	6
5	Gabinet Dziekana	47,71m2	10
6	Sala Konferencyjna	69,08m2	41
7	Prodziekan	19,35m2	3
8	Prodziekan	19,22m2	3
9	Kier. Dziekanatu	19,34m2	3
10	Dziekanat	66,02m2	38
11	Hall	27,59m2	15
12	Korytarz	125,17m2	-
13	Przedsionek	18,23m2	-
14	Magazyn	8,06m2	-
15	Klatka KL–3	9,25m2	-
16	Klatka KL–1	36,97m2	-
16a	Korytarz	14,40m2	-
17	Sanitariat	18,77m2	-
18	Szatnia	19,15m2	1
19	Bufet	7,06m2	1
20	Korytarz	23,73m2	-
21	Korytarz	101,18m2	-
22	Klatka KL–2	13,96m2	-
23	Korytarz	51,32m2	-
1.01	Komunikacja	28,75m2	20
1.02	Aneks Kuchenny	5,07m2	-
1.03	Pom. Adiunktów	28,66m2	4
1.04	Pom.sam.prac.	8,93m2	2
1.05	Komunikacja	9,66m2	9
1.06	Pom. adiunktów	37,11m2	8
1.07	Pom.sam.prac.	28,03m2	2
1.08	Komunikacja	15,01m2	10
1.09	Pom.sam.prac.	11,52m2	2
1.10	Sekretariat	8,70m2	1
1.11	Pom.sam.prac.	30,29m2	3
1.12	Pom. adiunktów	75,00m2	26
1.13	Pom.sam.prac.	28,15m2	5
F001	Admin. sieci	16,73m2	2
F002	Ad. Inform.	12,20m2	1
F003	Sala Wykładowa	163,79m2	100
F004	Hol	23,87m2	-
F004a	Korytarz	9,34m2	-
F005	Dziekanat St. Zaoc.	29,98m2	5
F006	Dziekanat St. Stac.	32,98m2	5
F007	Pom. Socjalne	8,39m2	-
F008	Sekretariat Dziekana	13,58m2	1
F009	Gabinet Dziekana	18,19m2	2
F010	Prodziekani	27,94m2	12
F011	Sanitariat	8,36m2	-
F012	Sanitariat	7,89m2	-
F013	Maszynownia Dźwigu	8,90m2	-
F014	Korytarz	14,65m2	-
F015	Laboratorium	61,33m2	42
F016	Laboratorium	61,10m2	37
F017	Pokój Pracowników	34,10m2	13
F018	Laboratorium	27,21m2	16
F019	Sala Ćwiczeń	32,82m2	13
F020	Laboratorium	48,21m2	20
F021	Archiwum	12,07m2	-
	Łącznie:	1825,09m2	481 os.

1. NAWIĄZANIE DO ISTNIEJĄCEJ INSTALACJI
2. CZUJKI Z NAPISEM ISTN. - DO POZOSTAWIENIA BEZ ZMIAN
3. POZOSTAŁE CZUJKI - DO DEMONTAŻU I PONOWNEGO ZAMONTOWANIA W MIEJSCACH ZGODNYCH Z PROJEKTEM
4. ZASILANIE PPOŻ. KLAP ODCINAJĄCYCH Z ISTN. ZASILACZA Z PIWNICY
5. ZAMIANA CZUJEK PUNKTOWYCH W KORYTARZU NA LINIOWA.
6. DEMONTAŻ ROPÓW I PONOWNY MONTAŻ W MIEJSCACH WSKAZANYCH W PROJEKCIE
7. KAWIARNIĘ, RECEPCJĘ ORAZ CZĘŚĆ NA WSCHÓD OD RECEPCJI PRZEPIĄĆ DO PĘTLI 2
8. CZUJKI NR 1-24, 1-54, 1-55, 1-57, 1-58, 1-68, 1-69, 1-71 ZAMIENIĆ DOCELOWO NA JONIZACYJNE
9. CZUJKĘ W SZATNI ODSUNĄĆ OD WENTYLACJI MIN. 1,5 M
10. CZUJKI W HOLLU PRZESUNĄĆ NA ŚRODEK
11. CZUJKĘ 2:88 PRZESUNĄĆ Z DOLNEJ CZĘŚCI KORYTARZA DO GÓRY
12. CZUJKĘ 1:13 ODSUNĄĆ OD BELKI NA ŚRODEK
13. KORYTARZ I LABORATORIA ZABEZPIECZYĆ W NASTĘPUJĄCYM UKŁADZIE: 1 CZUJKA POD SUFITEM PODWIESZANYM+ 2 W PRZESTRZENI MIĘDZYSTROPOWEJ, WYKORZYSTAĆ ISTNIEJĄCE CZUJKI
14. ZABEZPIECZYĆ WSZYSTKIE PRZESTRZENIE MIĘDZYSTROPOWE
15. CZUJKI W AULI POPRZESUWAĆ NA ŚRODEK POMIESZCZENIA ORAZ ZAGĘŚCIĆ CZUJKI W PRZESTRZENI MIĘDZYSTROPOWEJ
16. POZOSTAWIĆ ZASILACZE W PORTIERNI DO ZASILANIA TRZYMACZY DRZWIOWYCH ORAZ CZUJKI LINIOWEJ FIRE RAY

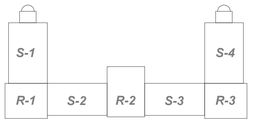

Schemat Budynku - parter

LEGENDA:

- CSP — ISTNIEJĄCA CENTRALA POLON 4900
- xx.yy — CZUJKA OPTYCZNA DYMU DOR 4046
- xx.yy — CZUJKA OPTYCZNA DYMU W PRZESTRZENI UKRYTEJ ZE WSKAŹNIKIEM ZADZIAŁANIA WZ-31
- xx.yy — RĘCZNY OSTRZEGACZ POŻAROWY ROP 4001
- xx.yy — CZUJKA LINIOWA DYMU DOP 6001 LUB FIRERAY 5000 (ISTN.)
- xx.yy — CZUJKA JONIZACYJNA DYMU DIO 4046
- xx.yy — CZUJKA CIEPŁA TUN 4046
- xx.yy — SYGNALIZATOR AKUSTYCZNO - GŁOSOWY SG PGW2 Z PUSZKĄ MONTAŻOWA PIP3
- xx.yy — MODUŁ 1 WY 2 WE EKS 4001
- xx.yy — MODUŁ 8 WE EWK 4001
- xx.yy — MODUŁ PRZEKAŹNIKOWY 8 WY EWS 4001
- ZASILACZ POŻAROWY ZSP 135 7A
- PRZEWÓD YnTKSY 1x2x0,8 ekw
- PRZEWÓD HDGs 3x1,5 PH90
- DETEKTOR — DETEKTOR SYSTEMU ZASYSAJĄCEGO XCC

PIWNICA SKRZYDŁO WSCHODNIE

Schemat Budynku - piwnice

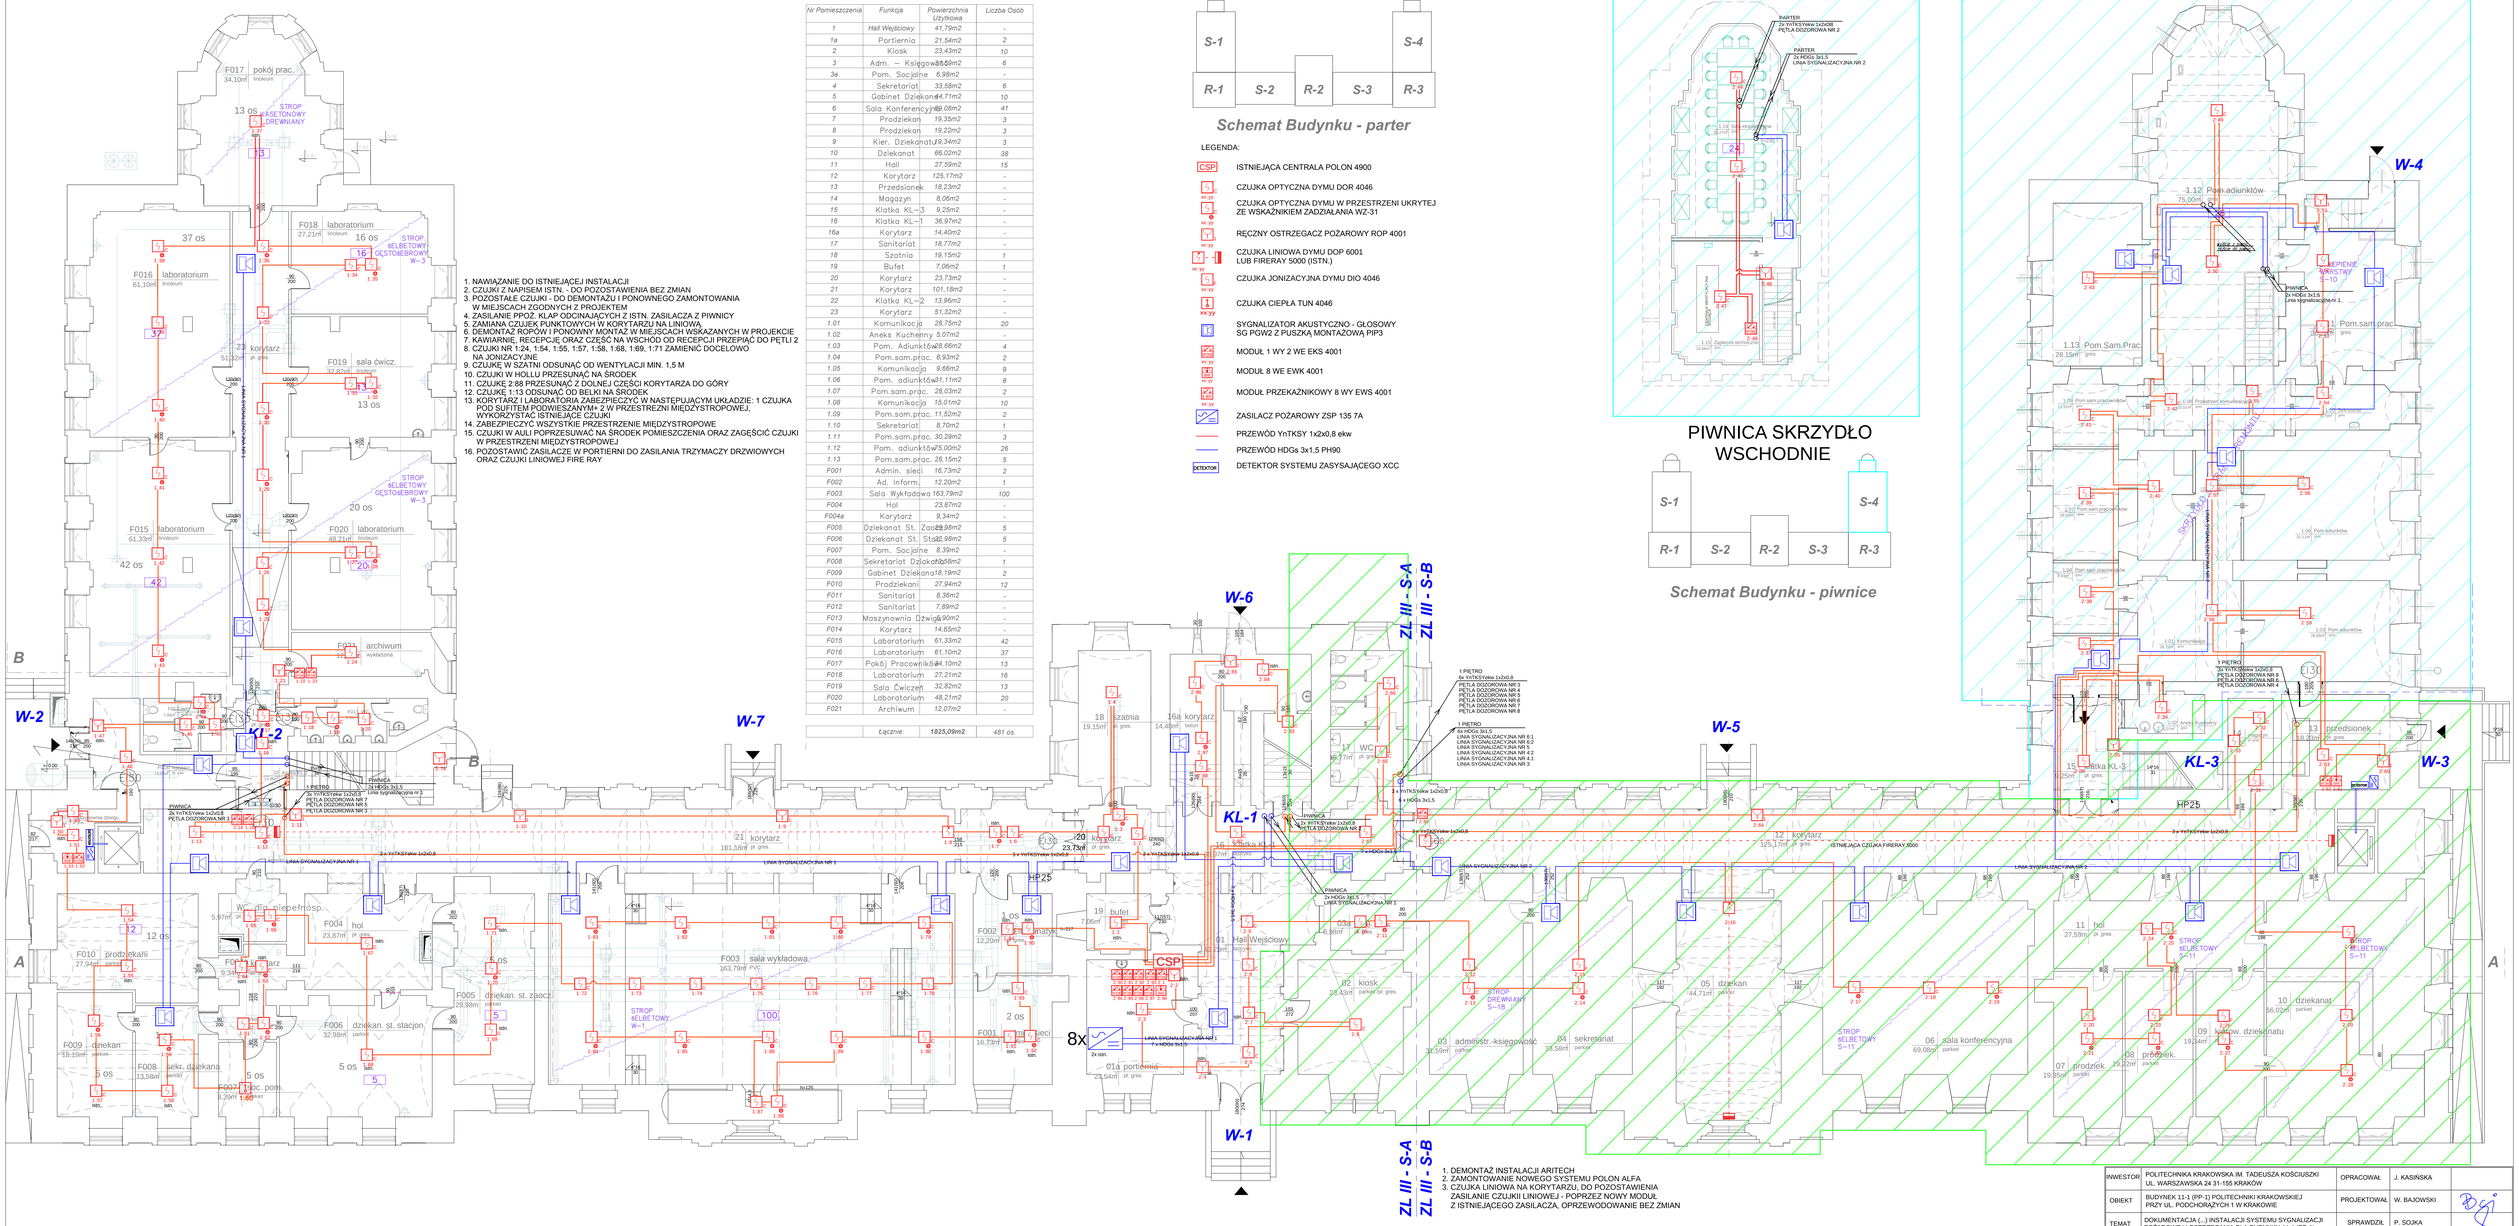

1. DEMONTAŻ INSTALACJI ARITECH
2. ZAMONTOWANIE NOWEGO SYSTEMU POLON ALFA
3. CZUJKA LINIOWA NA KORYTARZU, DO POZOSTAWIENIA ZASILANIE CZUJKI LINIOWEJ - POPRZEZ NOWY MODUŁ Z ISTNIEJĄCEGO ZASILACZA, OPRZEWODOWANIE BEZ ZMIAN

INWESTOR	POLITECHNIKA KRAKOWSKA IM. TADEUSZA KOŚCIUSZKI UL. WARSZAWSKA 24 31-155 KRAKÓW	OPRACOWAŁ	J. KASIŃSKA
OBIEKT	BUDYNEK 11-1 (PP-1) POLITECHNIKI KRAKOWSKIEJ PRZY UL. POCHORĄŻYCH 1 W KRAKOWIE	PROJEKTOWAŁ	W. BAJOWSKI
TEMAT	DOKUMENTACJA (...) INSTALACJI SYSTEMU SYGNALIZACJI POŻAROWEJ I OSTRZEGANIA DLA BUDYNKU 11-1 (PP-1)	SPRAWDZIŁ	P. SOJKA
RYSUNEK	SYSTEM SYGNALIZACJI POŻAROWEJ. PARTER	NR PROJEKTU 03/SAP/2018	DATA KWIECIEŃ 2018
			NR RYSUNKU 3

Centrum Ochrony Przeciwpożarowej i Antywłamaniowej "KRAK-POŻ" Sp. z o.o.