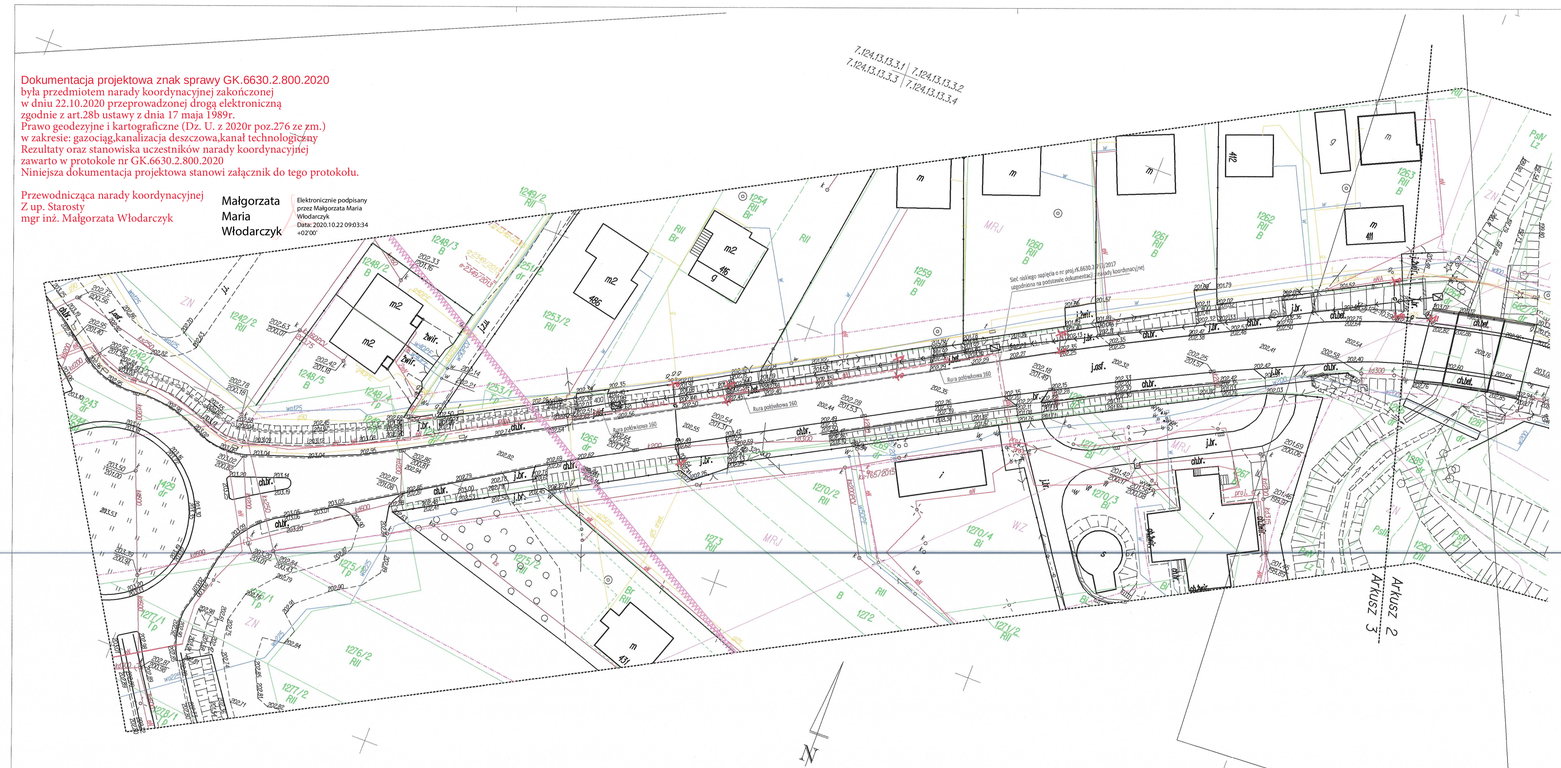

Dokumentacja projektowa znak sprawy GK.6630.2.800.2020
była przedmiotem narady koordynacyjnej zakończonej
w dniu 22.10.2020 przeprowadzonej drogą elektroniczną
zgodnie z art.28b ustawy z dnia 17 maja 1989r.
Prawo geodezyjne i kartograficzne (Dz. U. z 2020r poz.276 ze zm.)
w zakresie: gazociąg,kanalizacja deszczowa,kanał technologiczny
Rezultaty oraz stanowiska uczestników narady koordynacyjnej
zawarto w protokole nr GK.6630.2.800.2020
Niniejsza dokumentacja projektowa stanowi załącznik do tego protokołu.

Przewodnicząca narady koordynacyjnej
Z up. Starosty
mgr inż. Małgorzata Włodarczyk

Małgorzata Maria Włodarczyk
Elektronicznie podpisany przez Małgorzata Maria Włodarczyk
Data: 2020.10.22 09:03:34 +02'00'

LEGENDA MPZP:

- obowiązujące linie rozgraniczające tereny o różnym sposobie użytkowania
- Strefa W - ochrona zasobów wód podziemnych
- ci zbiornika wód czwartorzędowych
- ci obszar najwyższej ochrony ONOI GZWP-451
- strefa P - przyrodnicza - czynna
- strefa A - stanowiska archeologiczne
- strefa Z - zagrożeń powodziowych Q-1%
- granica obszaru zagrożonego wodami powodziowymi w przypadku przerwania obwałowań
- strefa S - techniczna komunikacji od autostrady A4 i drogi KDP1

MNU - tereny zabudowy zagrodowej i mieszkalnictwa jednorodzinnego
UPI - tereny usług publicznych o znaczeniu gminym i ponadlokalnym
UC - tereny usług komercyjnych
ZR - tereny zieleni nieurządzonej i w tym zieleń izolacyjna od ciągów komunikacyjnych o wysokiej intensywności ruchu
UO - tereny usług oświaty
UC, A - tereny usług komercyjnych
PU - tereny produkcyjno - usługowe
W - tereny wód otwartych
KK - granice terenów kolejowych jako tereny zamknięte w rozumieniu przepisów odrębnych
WZ - tereny obsługi i urządzeń wodociągowych

MAPA DO CELÓW PROJEKTOWYCH

skala 1:500 sekcja: 7.124.13.13.23.1; -3.2; -3.3; -3.4; -4.1; 4.2; -4.3; -4.4; 7.124.13.14.3.1

j.ewid. Niepołomice - G, 121904_5
obr. Podłęże 0003, Staniątki 0005
Działka: 596, 1265, 1429
ID: 6640.668.2019/3

Układ odniesienia wysokości KRONSZTADT 86
Układ wsp. poziomych "2000"

Mapa zgodna z terenem na wrzesień 2020r.

Wykonał:
Geodeta uprawniony
mgr inż. Robert Dudziński
upr. nr 10151

Sporządził:

Ks.rob. 30/2019
Data opracowania mapy: 11.09.2020r.

Poświadczam, że niniejszy dokument został opracowany w wyniku prac geodezyjnych i kartograficznych, których rezultaty zawiera operat techniczny przyjęty/nie zwierdzony. Jednocześnie informuję, że jestem świadomy odpowiedzialności karnej za złożenie fałszywego oświadczenia.

Identyfikator zgłoszenia prac geodezyjnych	6640.668.2019
Organ służby geodezyjnej, który dzrzymał zgłoszenie	Starosta Wielicki
Wykonawca prac geodezyjnych	Biuro Usług Geodezyjnych Uprawnieniom Robert Dudziński
Nr oraz data sporządzenia dokumentu zawierającego wynik powtórnej weryfikacji	Protokół weryfikacji nr 6640.668.2019_40153 z dnia 06.10.2020r.
Ewid. i nazwisko oraz nr uprawnień zawodowych sporządzającego prace	Geodeta uprawniony mgr inż. Robert Dudziński upr. nr 20151

LEGENDA:

i.b. - inny obiekt trwale związany z budynkiem

Warunkiem rozpoczęcia prac budowlanych jest wytyczenie w terenie projektowanej budowli, a po jej zakończeniu wykonanie inwentaryzacji powykonawczej przez jednostkę wykonawstwa geodezyjnego na zlecenie Inwestora

Nie wykluczą się istnienia w terenie innych, nie wskazanych na niniejszej mapie urządzeń podziemnych, które nie były zgłoszone do inwentaryzacji lub o których brak jest informacji w instytucjach branżowych.

W obrębie niniejszej mapy wrysowano MPZP

Niniejsza mapa zawiera w swojej treści projektowane sieci uzbrojenia terenu.

Granice nieruchomości nie zostały wyznaczone w terenie i nie zostały określone z wymaganą dokładnością pomiaru.

Niniejsza mapa została wykonana bez ustalenia obciążeń dot. służebności gruntowych.

LEGENDA:

- PROJEKTOWANY KRAWĘŻNIK BETONOWY WYSOKI
- PROJEKTOWANY KRAWĘŻNIK BETONOWY OBNIŻONY
- PROJEKTOWANE OBRZEŻE BETONOWE
- PROJEKTOWANY KRAWĘŻNIK BETONOWY 12x25cm
- PROJEKTOWANY PRZYKANALIK
- PROJEKTOWANA STUDZIENKA WPUSTOWA
- RURA PODWIÓRKOWA 160
- C - PROJEKTOWANY GAZOCIĄG
- PROJEKTOWANY KANAŁ TECHNOLOGICZNY
- PROJEKTOWANA STUDNIA SKR-2

ZA ZGODNOŚĆ Z ORYGINAŁEM

Gmina Niepołomice
Plac Zwycięstwa 13
30-005 Niepołomice

Inwestor:
Wykonawca:
Nazwa opracowania:

Firma Drogowa VIA
Michał Swatek
ul. Piastów 5/35
31-623 Kraków
fdvia@interia.pl

Budowa chodnika w ciągu drogi wojewódzkiej nr 964 - ul. Wielicka o dł. około 160m w miejscowości Podłęże

Gmina: Niepołomice Powiat: Wielicki Województwo: MAŁOPOLSKIE

Część projektu:	PROJEKT USYTUOWANIA SIECI UZBROJENIA TERENU	Skala:	1:500
Projektant:	mgr inż. Michał Swatek MAP/0105/PWOD/07		
Opracowujący:	mgr inż. Piotr Worwa		
Nazwa rysunku:	PLAN SYTUACYJNY	Nr rys.:	2

Kraków, październik 2020r.

NPCHI-ZUDP-201008-3-PW