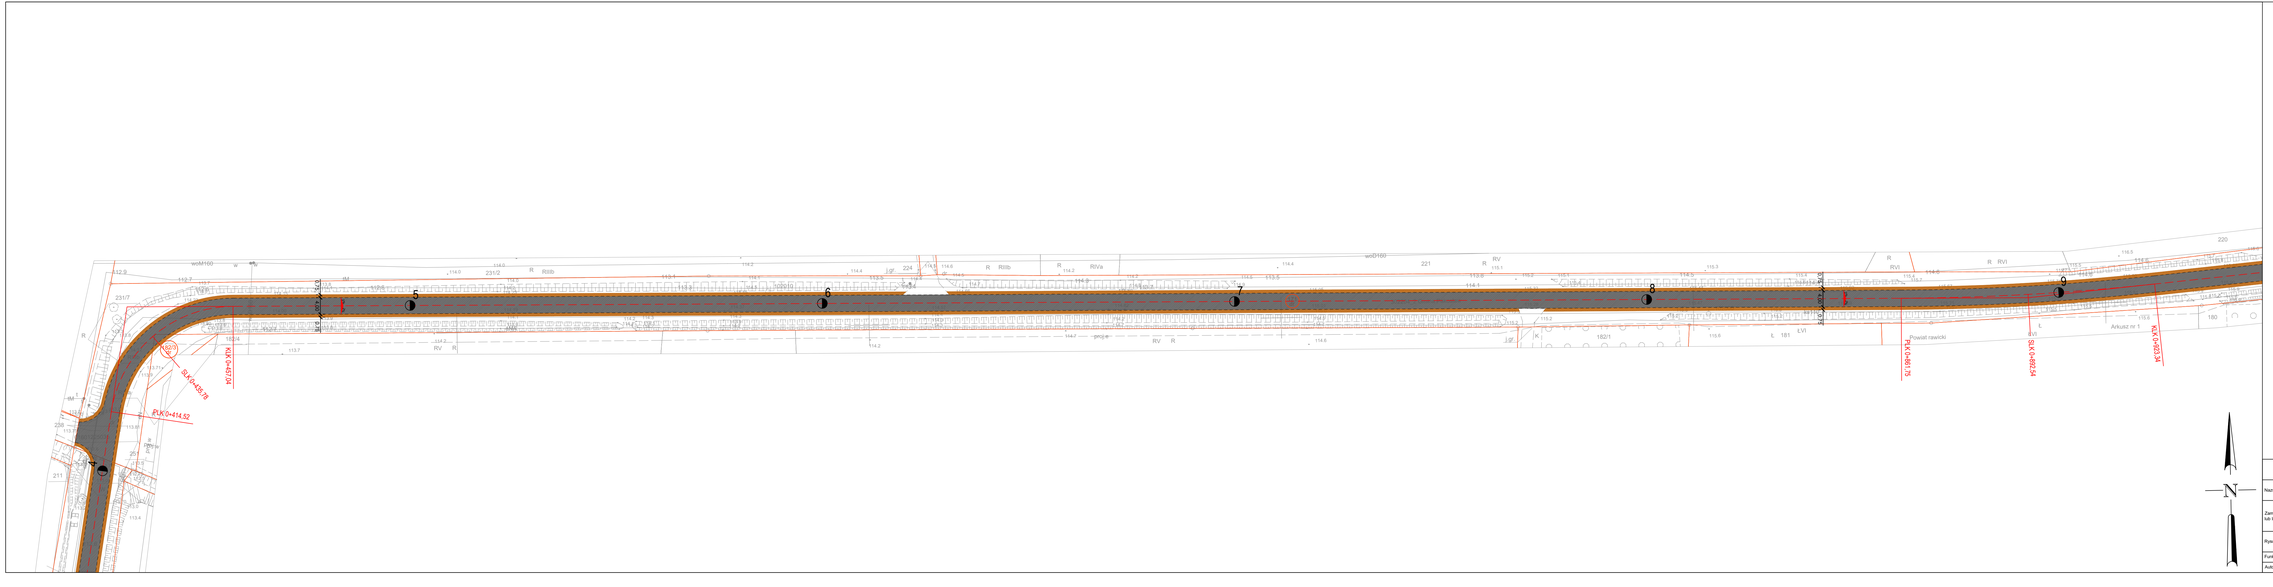

MAPA ZASADNICZA
Skala 1:500
Woj. wielkopolskie
Gmina: ..... Rawicz
Obręb: ..... Rawicz

Podwładca się zgodności niniejszej kopii z treścią materiału państwowego zasobu geodezyjnego i kartograficznego
STAROSTA RAWICKI
MAPA ZASADNICZA
(Rodzaj materiału zasobu)
PL.PZGiK.7758
(Identyfikator ewidencyjny materiału zasobu)
10 LUT. 2024
(Data wydania kopii)
z up. STAROSTY
(imię, nazwisko i stanowisko osoby reprezentującej organ)
Inspektor
Powiatowego Ośrodka Dokumentacji Geodezyjnej i Kartograficznej

OZNACZENIA

- remontowana nawierzchnia jezdni z betonu asfaltowego
- pobocze utwardzone tłuczniem
- granice działek
- granice działek
- spadki poprzeczne
- oznaczenie numerów działek objętych inwestycją

STARBEM Jakub Starczewski, Tomasz Bem S. C.
ul. Mickiewicza 10, 63-840 Krobia (Tel. 576-563-152)

Nazwa zadania	Remont drogi powiatowej nr 5504P Pleczkowo - Pakosław na odcinku od skrzyżowania z drogą gminną nr 622504P do miejscowości Dzierzów Wielkie.		
Zamawiający/ Inwestor	Powiat Rawicki - Powiatowy Zarząd Dróg w Rawiczu ul. Podmiejska 10, 63-900 Rawicz	Stadium	Dokumentacja zgłoszeniowa
		Skala	1:500
Rysunek	PROJEKT ZAGOSPODAROWANIA TERENU	Rysunek nr	2.2
		Data oprac.	02.2024

Funkcja	Tytuł, imię i nazwisko	Specjalność	Nr upr. bud.	Podpis
Autor projektu	Mgr inż. Jakub Starczewski	Drogowa	WKP/0308/PWOD/13	