


PRZEKRÓJ NORMALNY

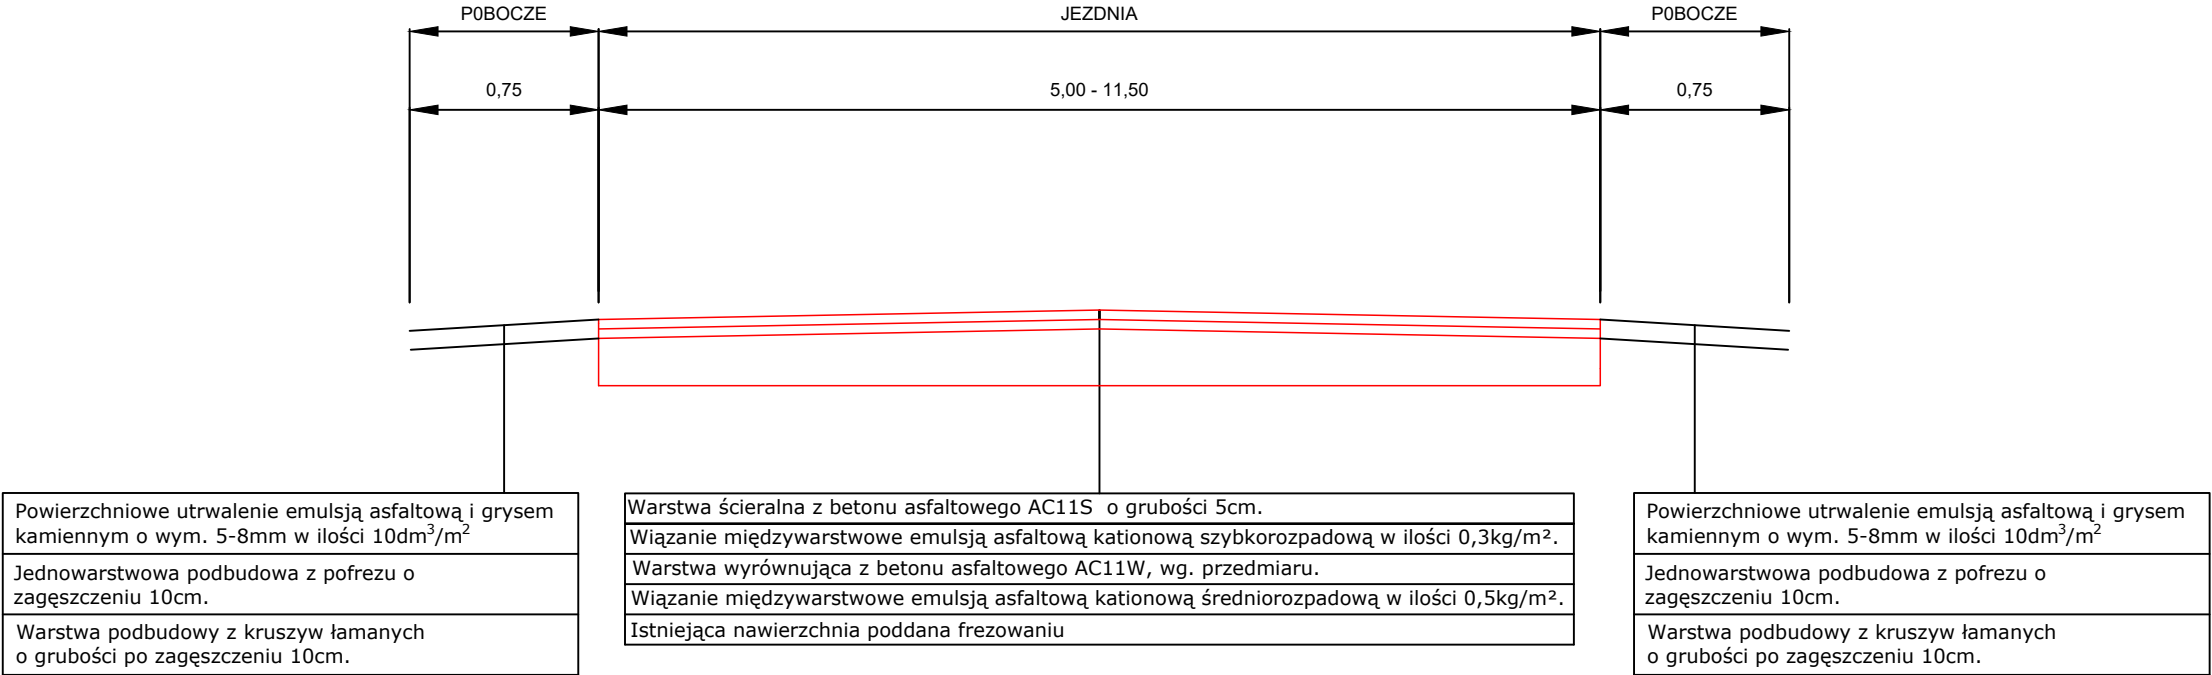

STARBEM Jakub Starczewski, Tomasz Bem S. C. ul. Mickiewicza 10, 63-840 Krobia (Tel. 728-809-221)				
Nazwa zadania	Remont drogi powiatowej nr 5504P Placzkowo - Pakosław na odcinku od skrzyżowania z drogą gminną nr 822004P do miejscowości Góreczki Wielkie			
Inwestor	Gmina Miejska Górka, ul. Rynek 33, 63-910 Miejska Górka	Stadium	Dokumentacja zgłoszeniowa	
Adres obiektu	Droga powiatowa nr 5504P Placzkowo - Pakosław	Skala	1:50	
Rysunek	PRZEKRÓJ NORMALNY	Rysunek nr	3	
		Data oprac.	02.2024	
Funkcja	Tytuł, imię i nazwisko	Specjalność	Nr upr. bud.	Podpis
Autor projektu	mgr inż. Jakub Starczewski	Drogowa	WKP/0306/PWOD/13	