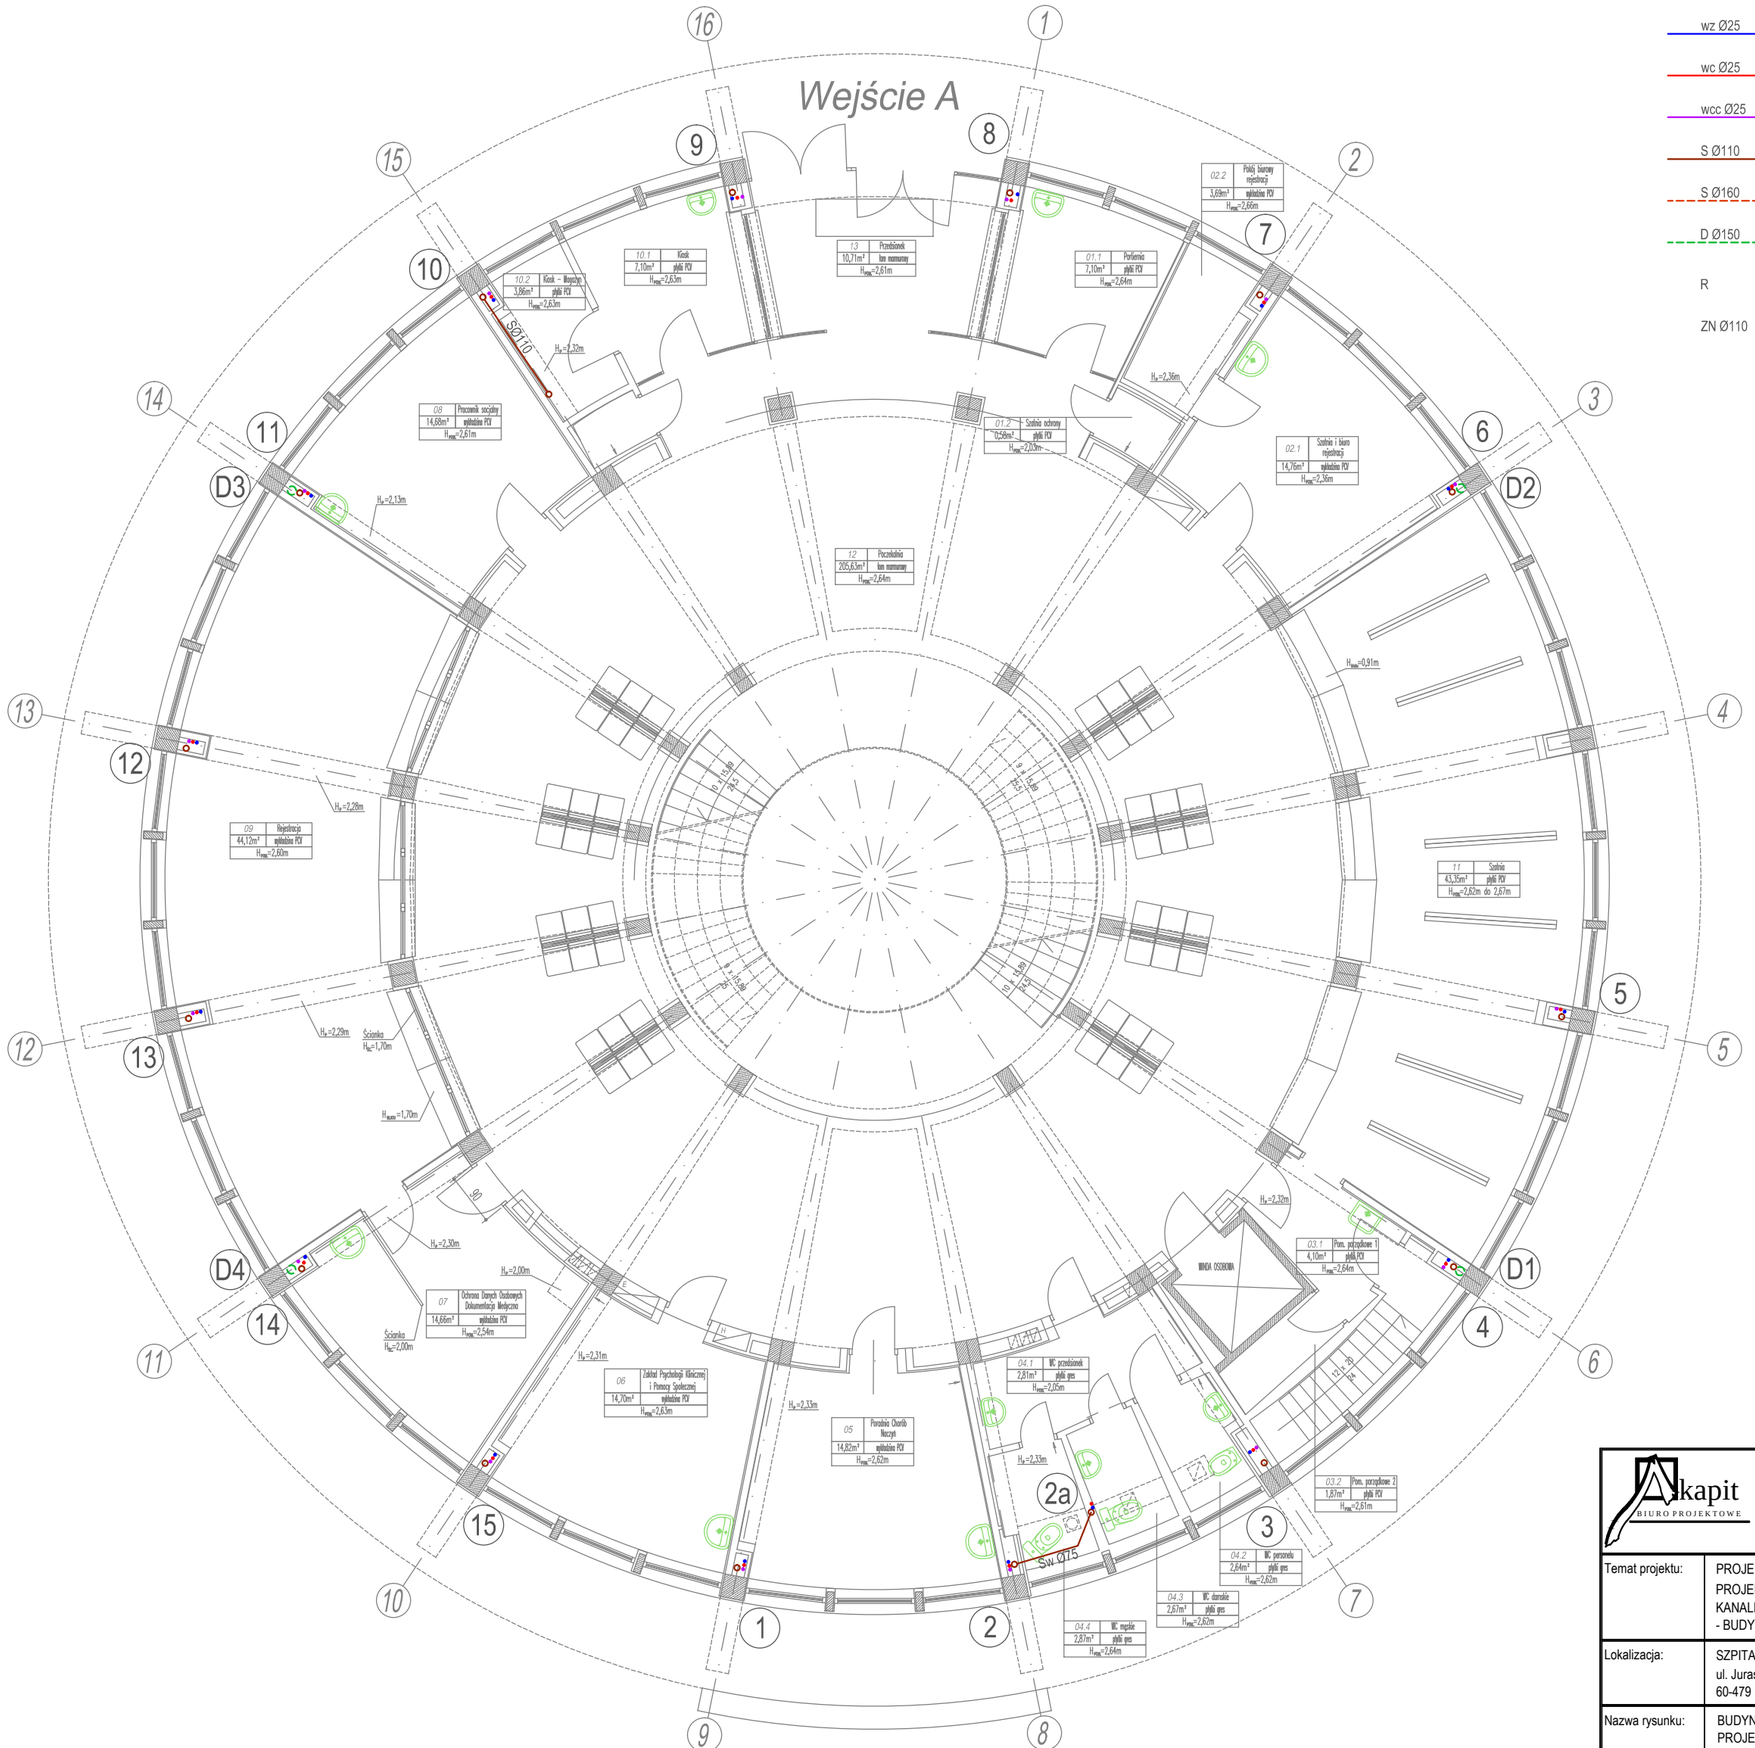

LEGENDA:

wz Ø25	PRZEWODY WODY ZIMNEJ
wc Ø25	PRZEWODY WODY CIEPŁEJ
wcc Ø25	PRZEWODY WODY CYRKULACYJNEJ
S Ø110	PRZEWODY KANALIZACJI SANITARNEJ
S Ø160	PRZEWODY KANALIZACJI SANITARNEJ PODPOSADZKOWEJ
D Ø150	PRZEWODY KANALIZACJI DESZCZOWEJ
R	REWIZJA KANALIZACYJNA
ZN Ø110	ZAWÓR NAPOWIETRZAJĄCY KANALIZACYJNY

Akapit BIURO PROJEKTOWE

BIURO PROJEKTOWE "AKAPIT"
ul. Mleczna 2/IIIp.
49-300 BRZEG

Inwestor:
SZPITAL WOJEWÓDZKI W POZNANIU
ul. Juraszów 7/19
60-479 POZNAŃ

Temat projektu: PROJEKT WYKONAWCZY
PROJEKT WYMIANY INSTALACJI WODY (ZIMNEJ, CIEPŁEJ, CYRKULACJI) I INSTALACJI KANALIZACJI SANITARNEJ W SZPITALU WOJEWÓDZKIM W POZNANIU
- BUDYNEK A - ROTUNDA

Lokalizacja: SZPITAL WOJEWÓDZKI W POZNANIU, ul. Juraszów 7/19, 60-479 POZNAŃ

Branża: sanitarna

Nazwa rysunku: BUDYNEK A - ROTUNDA
PROJEKT WYMIANY INSTALACJI WODY I KANALIZACJI SANITARNEJ
RZUT PARTERU

Skala: 1:100

Autorzy:	Imię i nazwisko	Nr uprawnień	Podpis
Projektował:	mgr inż. Ewa Pietrzak-Chojnicka	OPL/0025/POOS/03	
Sprawdził:	mgr inż. Mirosław Skowron	11/2000/OP	

Data: Styczeń 2021

Nr rysunku: A/S-2