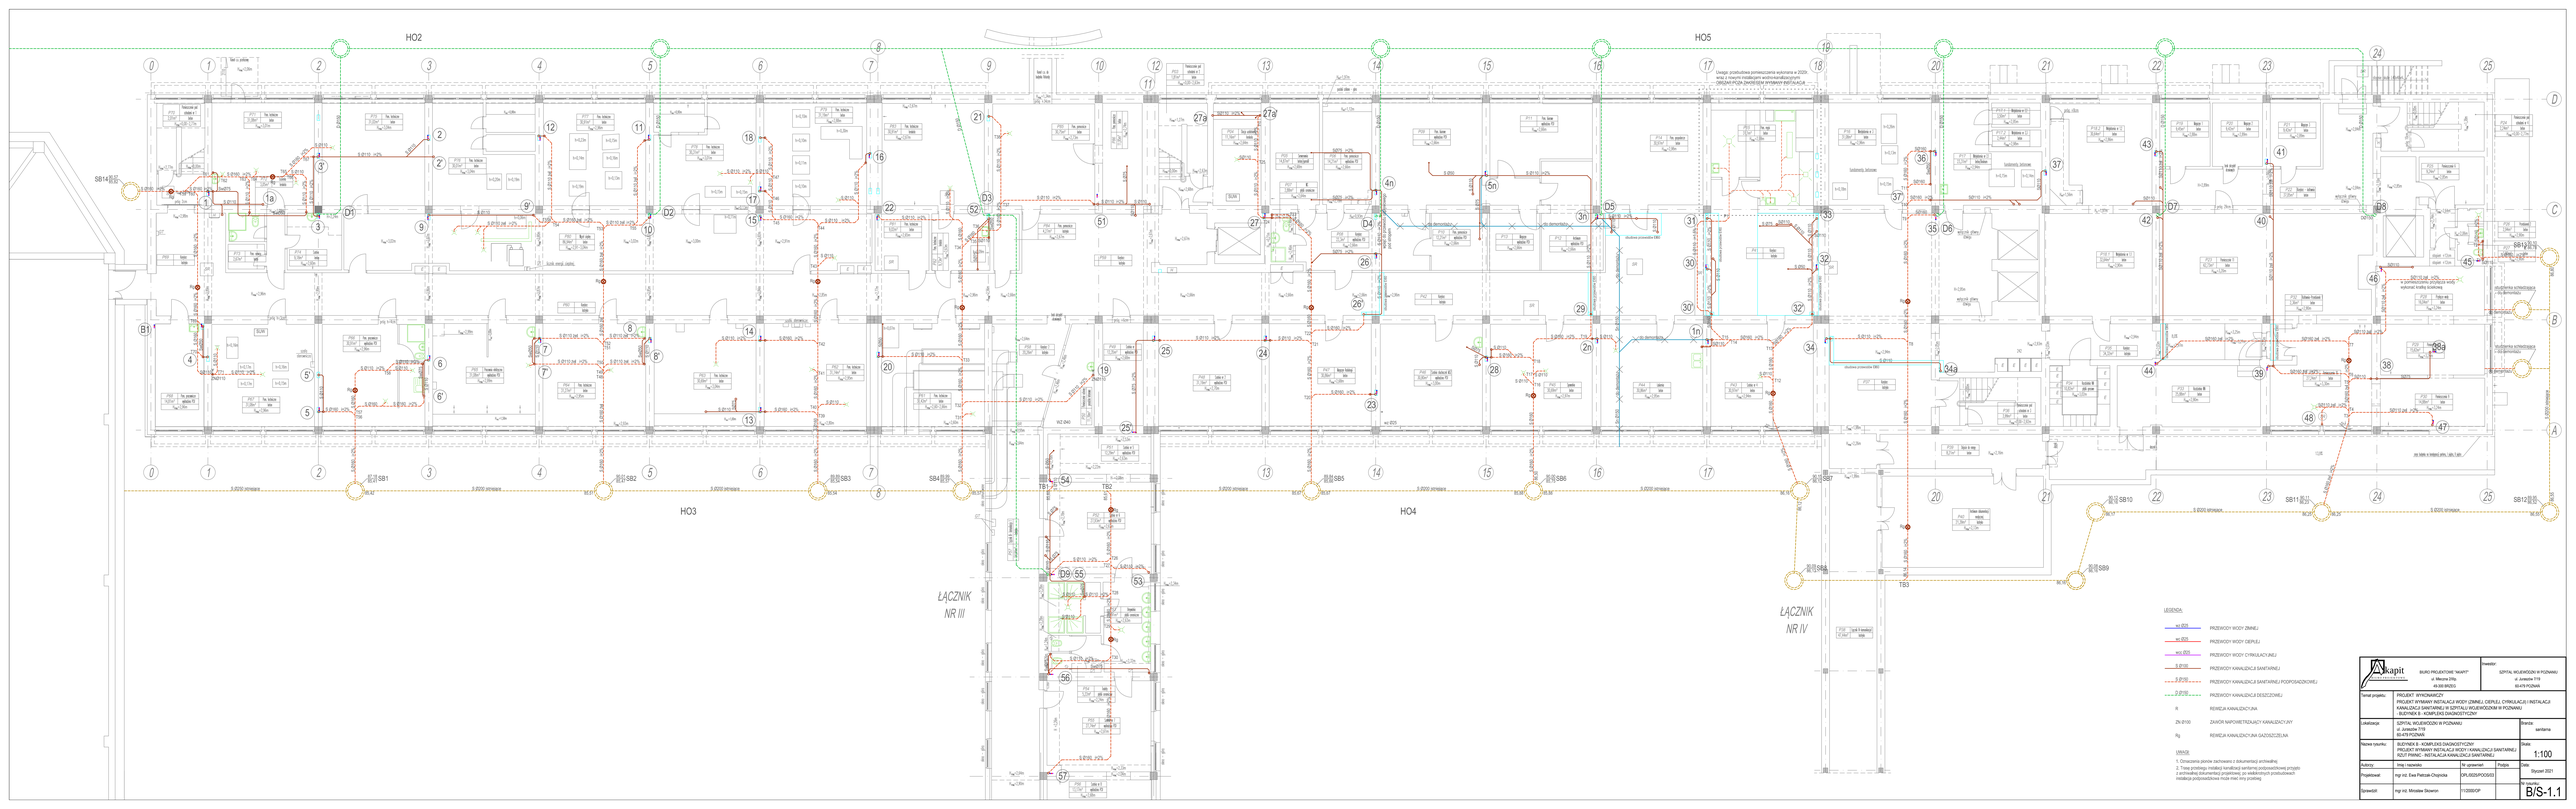

kapit	BIURO PROJEKTOWE "KAPIT" ul. Mikuna 2/6b 60-540 SUCHY LAS	Inwestor:	SZPITAL WOJEWÓDZKI W POZNANIU ul. Juraszów 7/19 60-479 POZNAŃ
Temat projektu:	PROJEKT WYKONAWCZY PROJEKT WYMIANY INSTALACJI WODY ZIMNEJ, CIEPŁEJ, CYRKULACJI I INSTALACJI KANALIZACJI SANITARNEJ W SZPITALU WOJEWÓDZKIM W POZNANIU - BUDYNEK B - KOMPLEKS DIAGNOSTYCZNY		
Lokalizacja:	SZPITAL WOJEWÓDZKI W POZNANIU ul. Juraszów 7/19 60-479 POZNAŃ	Branża:	sanitarna
Nazwa rysunku:	BUDYNEK B - KOMPLEKS DIAGNOSTYCZNY PROJEKT WYMIANY INSTALACJI WODY ZIMNEJ, CIEPŁEJ, CYRKULACJI I KANALIZACJI SANITARNEJ RZUT PIWNIC - WIZUALIZACJA KANALIZACJI SANITARNEJ	Skala:	1:100
Autorzy:	Mag. I. Iwańska	Nr. uprawn.:	Podpis:
Projektował:	mgr inż. Ewa Patrzak-Chojnicka	DPL/0025/POOS/03	Data: Styczeń 2021
Sprawdził:	mgr inż. Mirosław Skowron	113/89/DOP	Nr rysunku: B/S-1.1