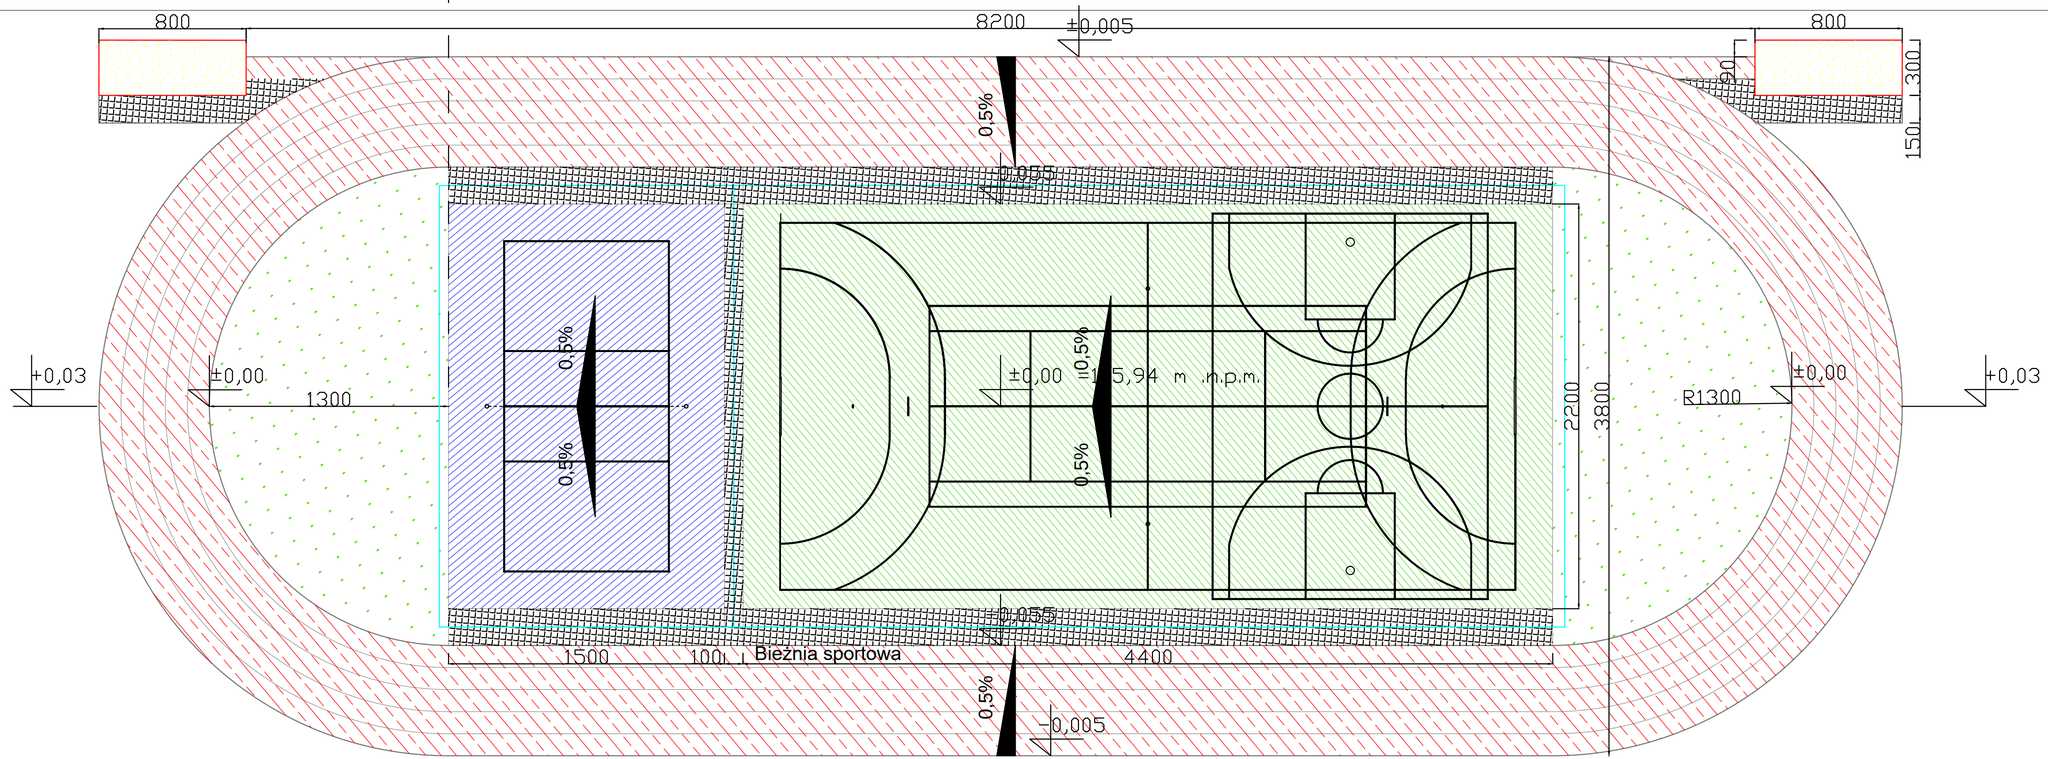

BIURO PROJEKTOWE FIRMA "KOWALEWSKI" ul. Wojska Polskiego 26, 63 - 900 Rawicz tel.: 65 545 44 98; kom.:605 345 588; e-mail: kowproj@o2.pl		OBIEKT	KOMPLEKS SPORTOWY
RYSUNEK	RZUT OGÓLNY	SKALA 1 : 200 / DATA 3.2018	NR RYS. 1
LOKALIZACJA	jednostka ewidencyjna: Rawicz obręb ewidencyjny: Rawicz działka nr 2987	INWESTOR	Starosta Rawicki ul. Rynek 17 63-900 Rawicz / STRONA 23
PROJEKTANT	Bogdan Kowalewski	specjalność: architektura + konstrukcja	nr uprawn.: 951/87/Lo / podpis