




Zasilanie gniazd 2 piętro Rozdzielnia RP2A

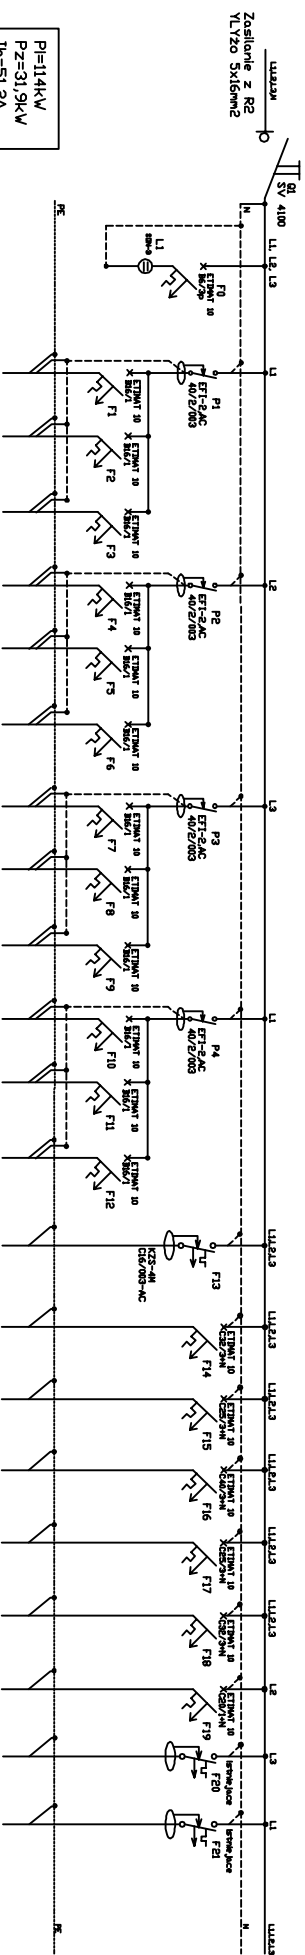

$P_I = 11.4 \text{ kW}$
 $P_Z = 31.9 \text{ kW}$
 $I_b = 51.2 \text{ A}$

[illegible]

Rozdziałnica-prefabrykat
wnekiowy ETI
CIP40) 2x36 moduły, drzwi pełne
720x375x200

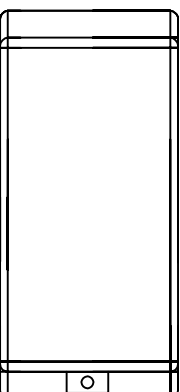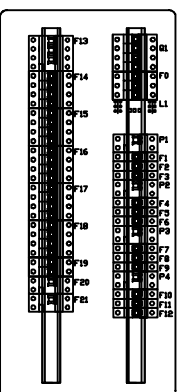

Układ steri
TN-S
400/230V/50Hz/N/PE
Dchrona przeciwprzebiecowa
KL B+C

[illegible]