Zasilanie gniazd 2 piętro Rozdzielnia R210a

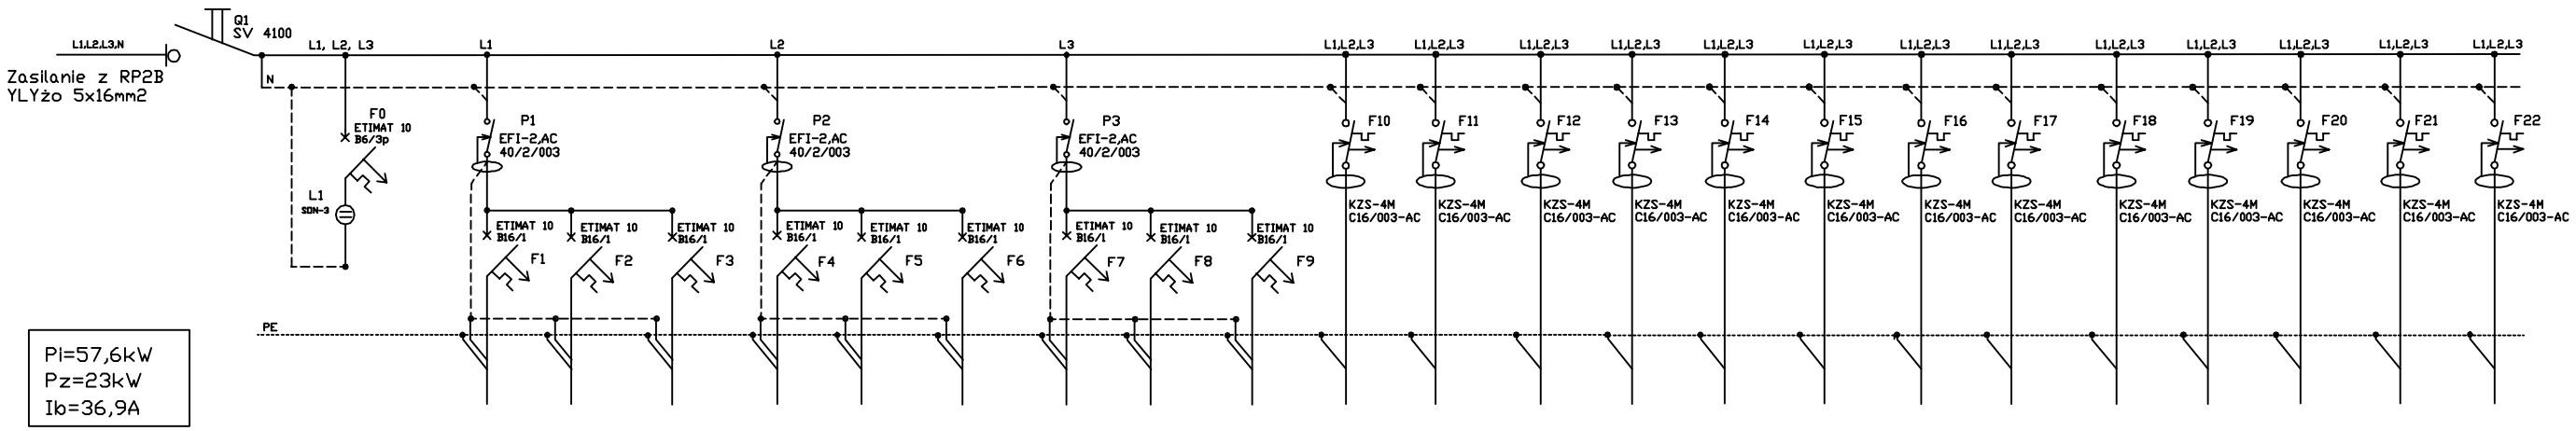

Pi=57,6kW
Pz=23kW
Ib=36,9A

Nr obwodu	1	2	3	4	5	6	7	8	9	10	11	12	13	14	15	16	17	18	19	20	21	22
obwód	gniazda 1f, p.210a	gniazda 1f, p.210a	gniazda 1f, p.210a	bojler, p.210a	gniazda 1f, p.210a	bojler, p.210a	gniazda 1f, p.210b	gniazda 1f, p.210b	bojler, p.210b	gniazdo 3f, 16A,p. 210a	gniazdo 3f, 16A,p. 210a	gniazdo 3f, 16A,p. 210a	gniazdo 3f, 16A,p. 210a	gniazdo 3f, 16A,p. 210a	gniazdo 3f, 16A,p. 210a	gniazdo 3f, 16A,p. 210a	gniazdo 3f, 16A,p. 210a	gniazdo 3f, 16A,p. 210a	gniazdo 3f, 16A,p. 210b	gniazdo 3f, 16A,p. 210b	gniazdo 3f, 16A,p. 210b	gniazdo 3f, 16A,p. 210b
Typ przewodu	YDYżo 3x2,5	YDYżo 3x2,5	YDYżo 3x2,5	YDYżo 3x2,5	YDYżo 3x2,5	YDYżo 3x2,5	YDYżo 3x2,5	YDYżo 3x2,5	YDYżo 3x2,5	YDYżo 5x2,5	YDYżo 5x2,5	YDYżo 5x2,5	YDYżo 5x2,5	YDYżo 5x2,5	YDYżo 5x2,5	YDYżo 5x2,5	YDYżo 5x2,5	YDYżo 5x2,5	YDYżo 5x2,5	YDYżo 5x2,5	YDYżo 5x2,5	YDYżo 5x2,5
Pi [kW]	0,8	1	0,8	1,2	1	1,2	1,2	1,2	1,2	3	3	3	3	3	3	3	3	3	3	3	3	3

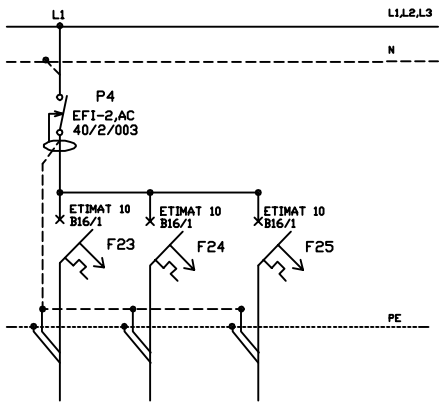

23	24	25
dygestorium, p. 210a	dygestorium, p. 210a	dygestorium, p. 210b
YDYżo 3x2,5	YDYżo 3x2,5	YDYżo 3x2,5
0,8	1,6	1,6

Układ sieci
TN-S
400/230V/50Hz/N/PE
Ochrona przeciwprzepięciowa
kl. B+C

Rozdzielnica MU 5x24 moduły, drzwi pełne 500x850x120

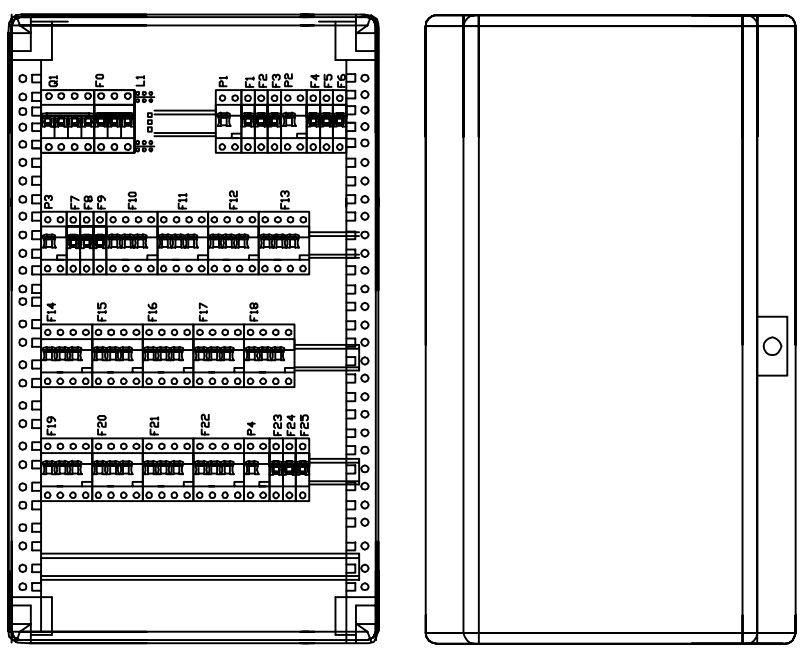

Biuro Inżynieryjno-Wdrożeniowe
Intelligent Systems
ul. Wielicka 44c 30-552 Kraków
tel./fax. 13 44 620 81
e-mail: wiesiekj@e.krakow.pl

www.lumen.com.pl

PROJEKT	Dokumentacja wielobranżowa, projektowo-kosztorysowa modernizacji instalacji w budynku 10-35 Wydziału Inżynierii i Technologii Chemicznej Politechniki Krakowskiej.	NR.RYS. 6.2.10
TRESC RYSUNKU	Schemat ideowy i montażowy rozdzielni R210a	SKALA -/-

NR ZMIANY	DATA ZMIANY	RODZAJ ZMIANY
1		
2		

INWESTOR	Politechnika Krakowska
OBIEKT	Budynek 10-35 WITCH Politechniki Krakowskiej
ADRES INWESTYCJI	ul. Warszawska 24, Kraków

PROJEKTANCI	NR.UPR.	PODPISY	BRANŻA
mgr inż. Wiesław Jędrzejczyk	BPP 332/82 B/02		ELEKTRYCZNA
ASYSTENCI PROJEKTANTA:			DATA
mgr inż. Rafał Łucki			Marzec 2016 r.
mgr inż. Grzegorz Zieniański			FAZA
inż. Paweł Boduła			PW
Mariusz Knap			
SPRAWDZAJĄCY			
mgr inż. Krzysztof Ryczan	AB.III.7132/83/2001		

UMOWA NR DT-2 /12/2016/10-35 z dn. 24.02.2016 r.