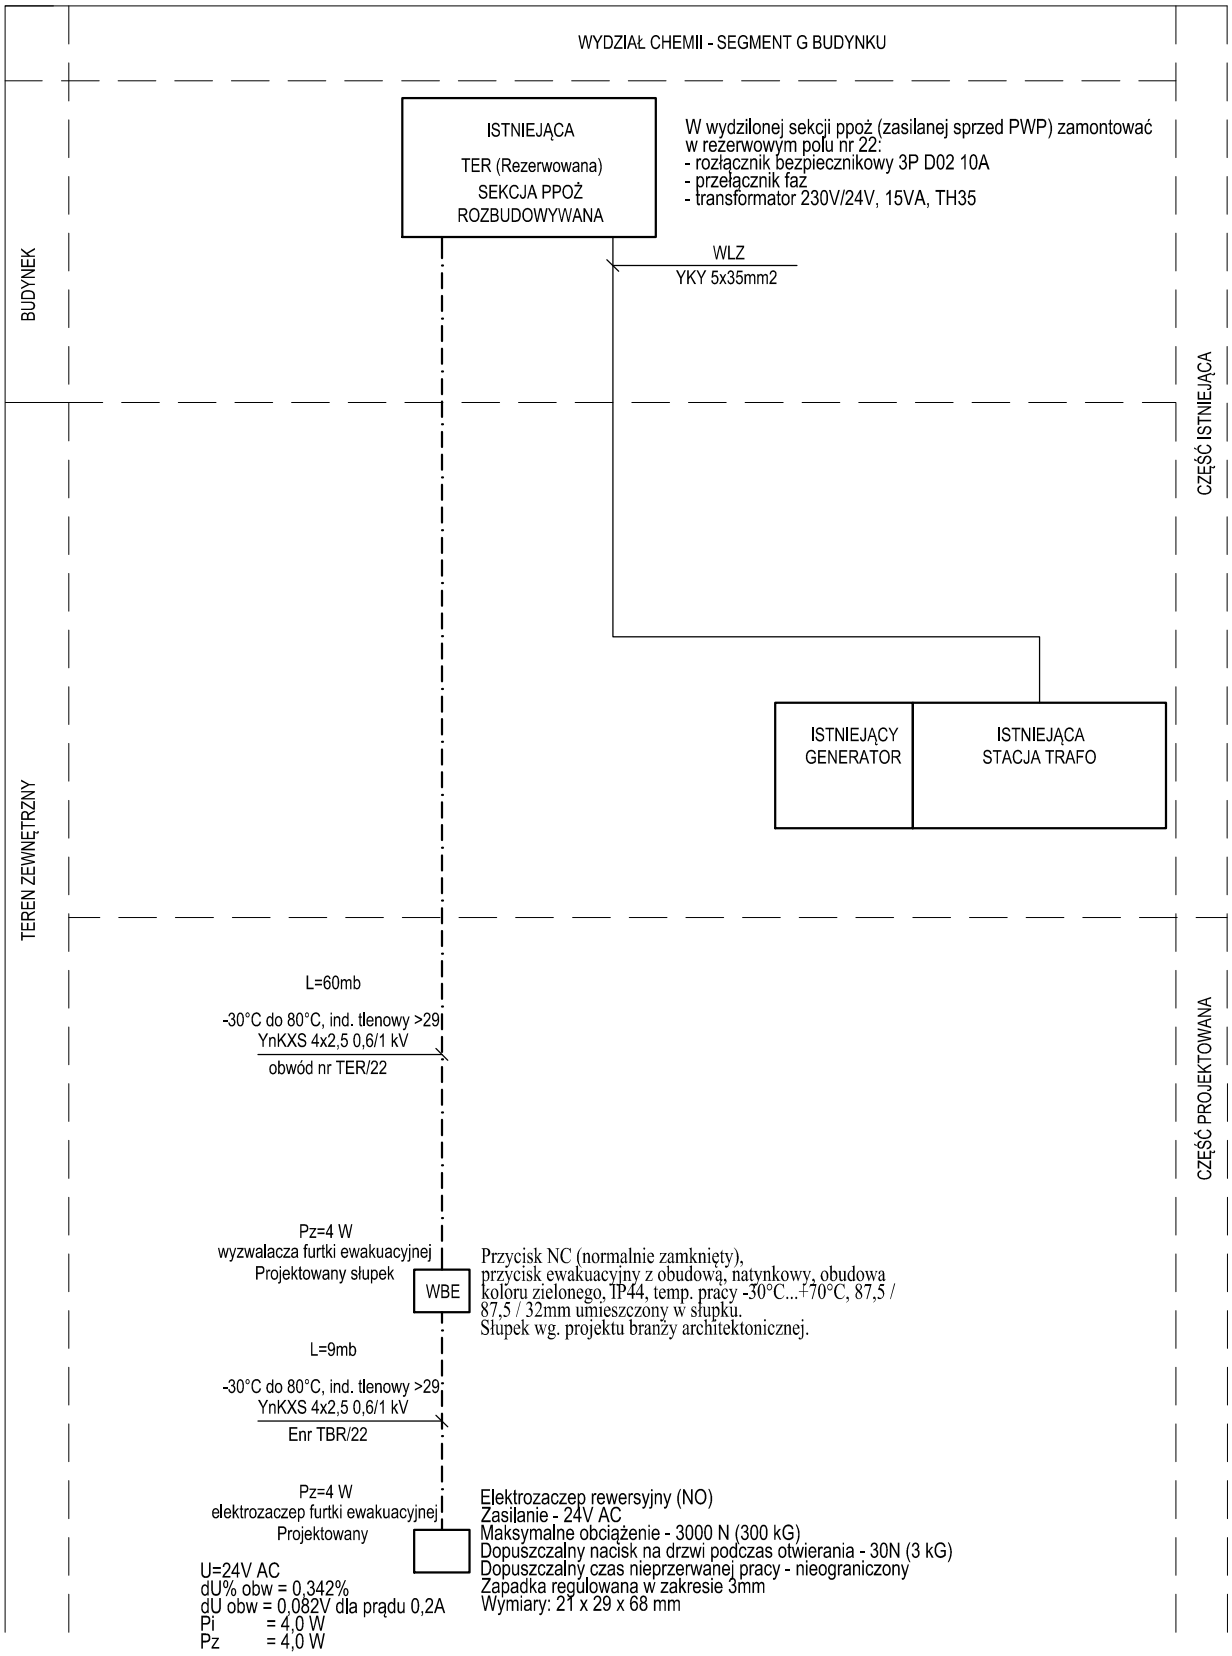

PRACOWNIA AUTORSKA I BIURO PRAWNE H.J. BUSZKIEWICZ SP. Z O.O.
60-772 POZNAŃ UL. MATEJKI 68/4 TEL. 505 62 04 52

PW	BRANŻA: INSTALACJE ELEKTRYCZNE	NR UMOWY:	POZ. UMOWY:	DATA: 06.2022
INWESTOR	UNIWERSYTET IM. ADAMA MICKIEWICZA W POZNANIU UL. WIENIAWSKIEGO 1, 61-712 POZNAŃ			RYS. NR: E-03.2
OBIEKT	WYDZIAŁ CHEMII UNIWERSYTETU IM. ADAMA MICKIEWICZA W POZNANIU UL. UNIWERSYTETU POZNAŃSKIEGO 8 OGRODZENIE DZIEDZIŃCÓW WEWNĘTRZNYCH			
TEMAT	SCHEMAT BLOKOWY ZASILANIA WBE - segment G			SKALA: --
PROJEKT	inż. EUGENIUSZ GRECZKA 58/78/Pw			
	mgr inż. TOMASZ BARTECKI			

OCHRONA OBNIŻONYM NAPIĘCIEM ROBOCZYM SELV