ozdobne pola z charakterystycznym rokiem / początkiem jakiegoś okresu (treść do uzgodnienia z Inwestorem); **wykończenie: polerowany mosiądz, grawerowany lub drukowany tekst w kolorze brązu**

pola z opisem wydarzeń (treść do uzgodnienia z Inwestorem), **wykończenie: brąz z grawerowanym lub drukowanym tekstem w kolorze polerowanego mosiądzu**

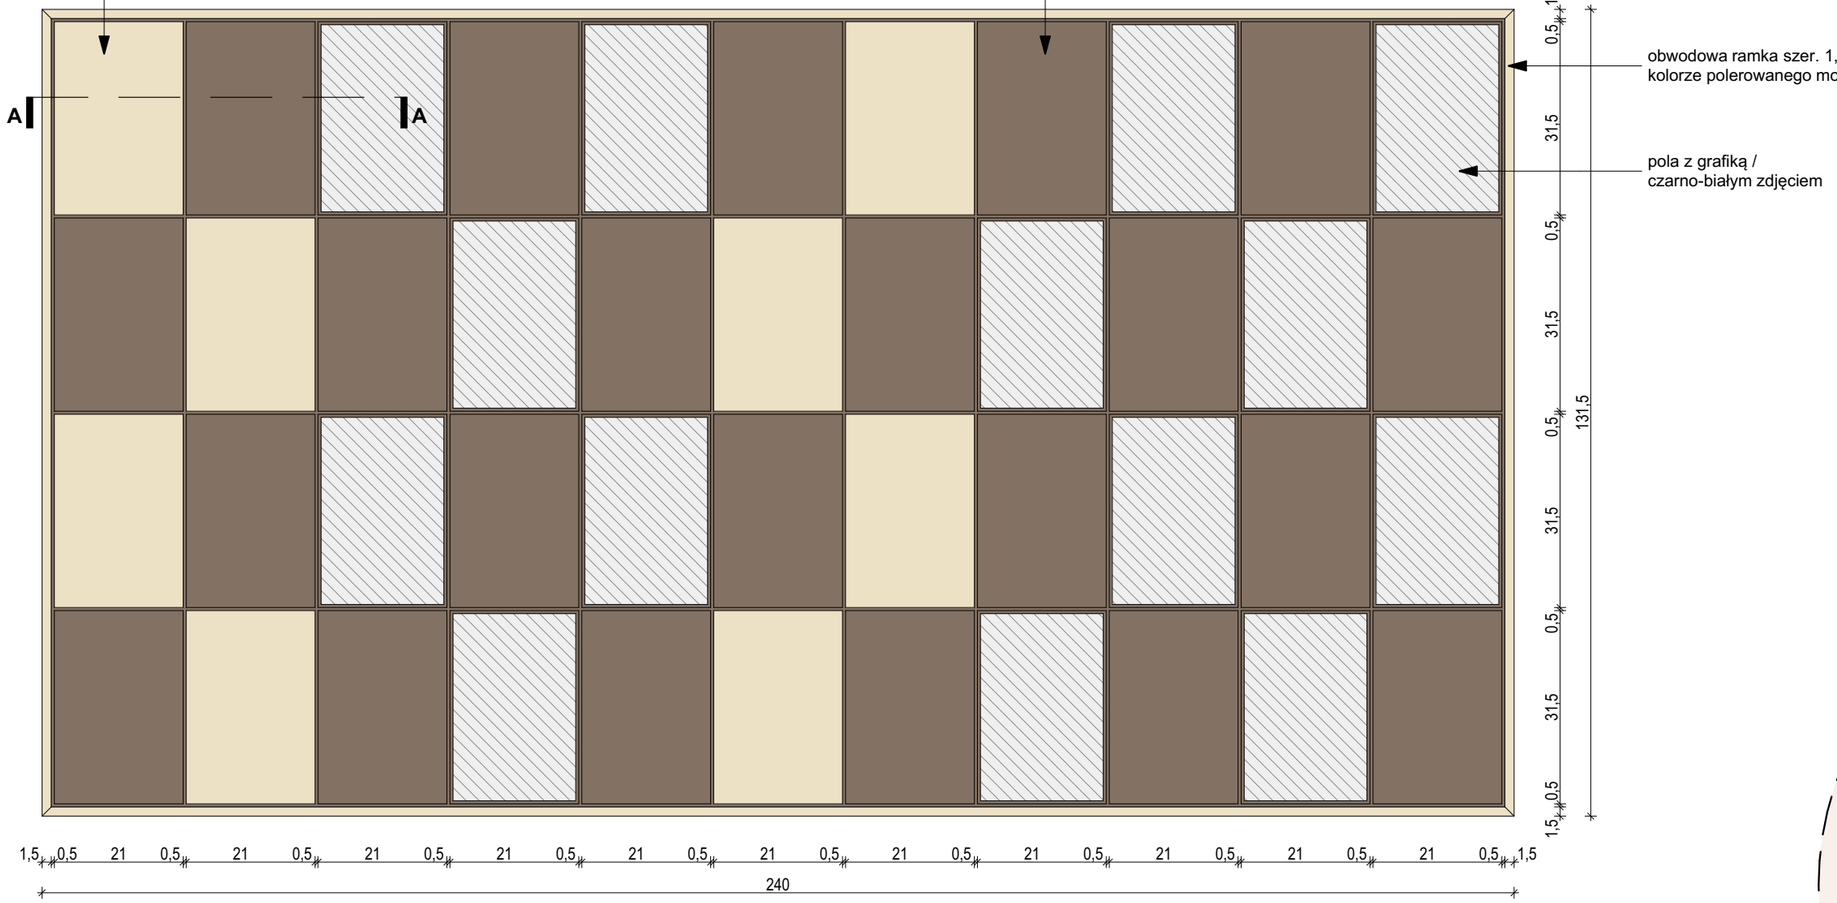

obwodowa ramka szer. 1,5 cm w kolorze polerowanego mosiądzu

pola z grafiką / czarno-białym zdjęciem

WIDOK SKALA 1:10

LEGENDA

- Alucobond Anodized Look - 539 C2 Light Gold
- Alucobond Anodized Look - 538 Satin Brown
- Drukowana grafika / zdjęcie w kolorze czarno-białym kaseton z Alucobond Anodized Look - 538 Satin Brown

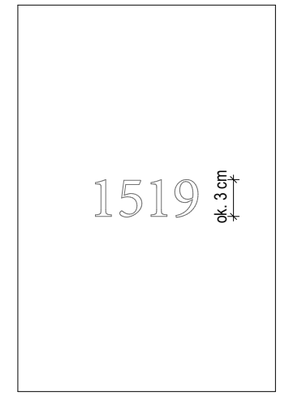

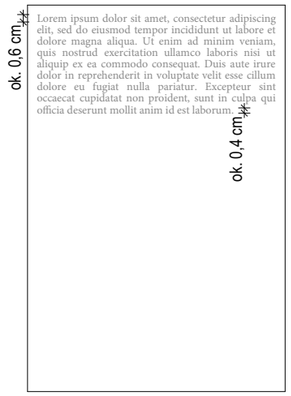

PRZYKŁADOWA WIELKOŚĆ TEKSTU SKALA 1:5

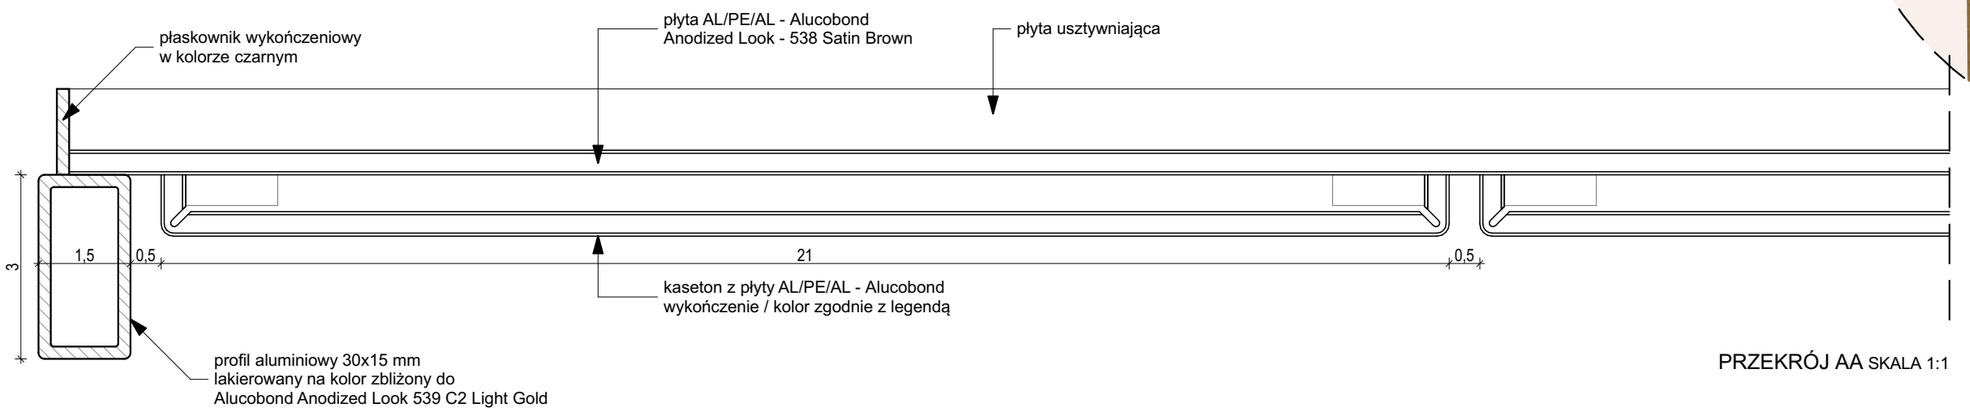

PRZEKRÓJ AA SKALA 1:1

PROJEKTOWANA TABLICA PLAN BUDYNKU

front architects
biuro@frontarchitects.pl www.frontarchitects.pl
61-666 Poznań, ul. Owsiana 17; tel./61/ 22 18 153