



PRZEKRÓJ A-A

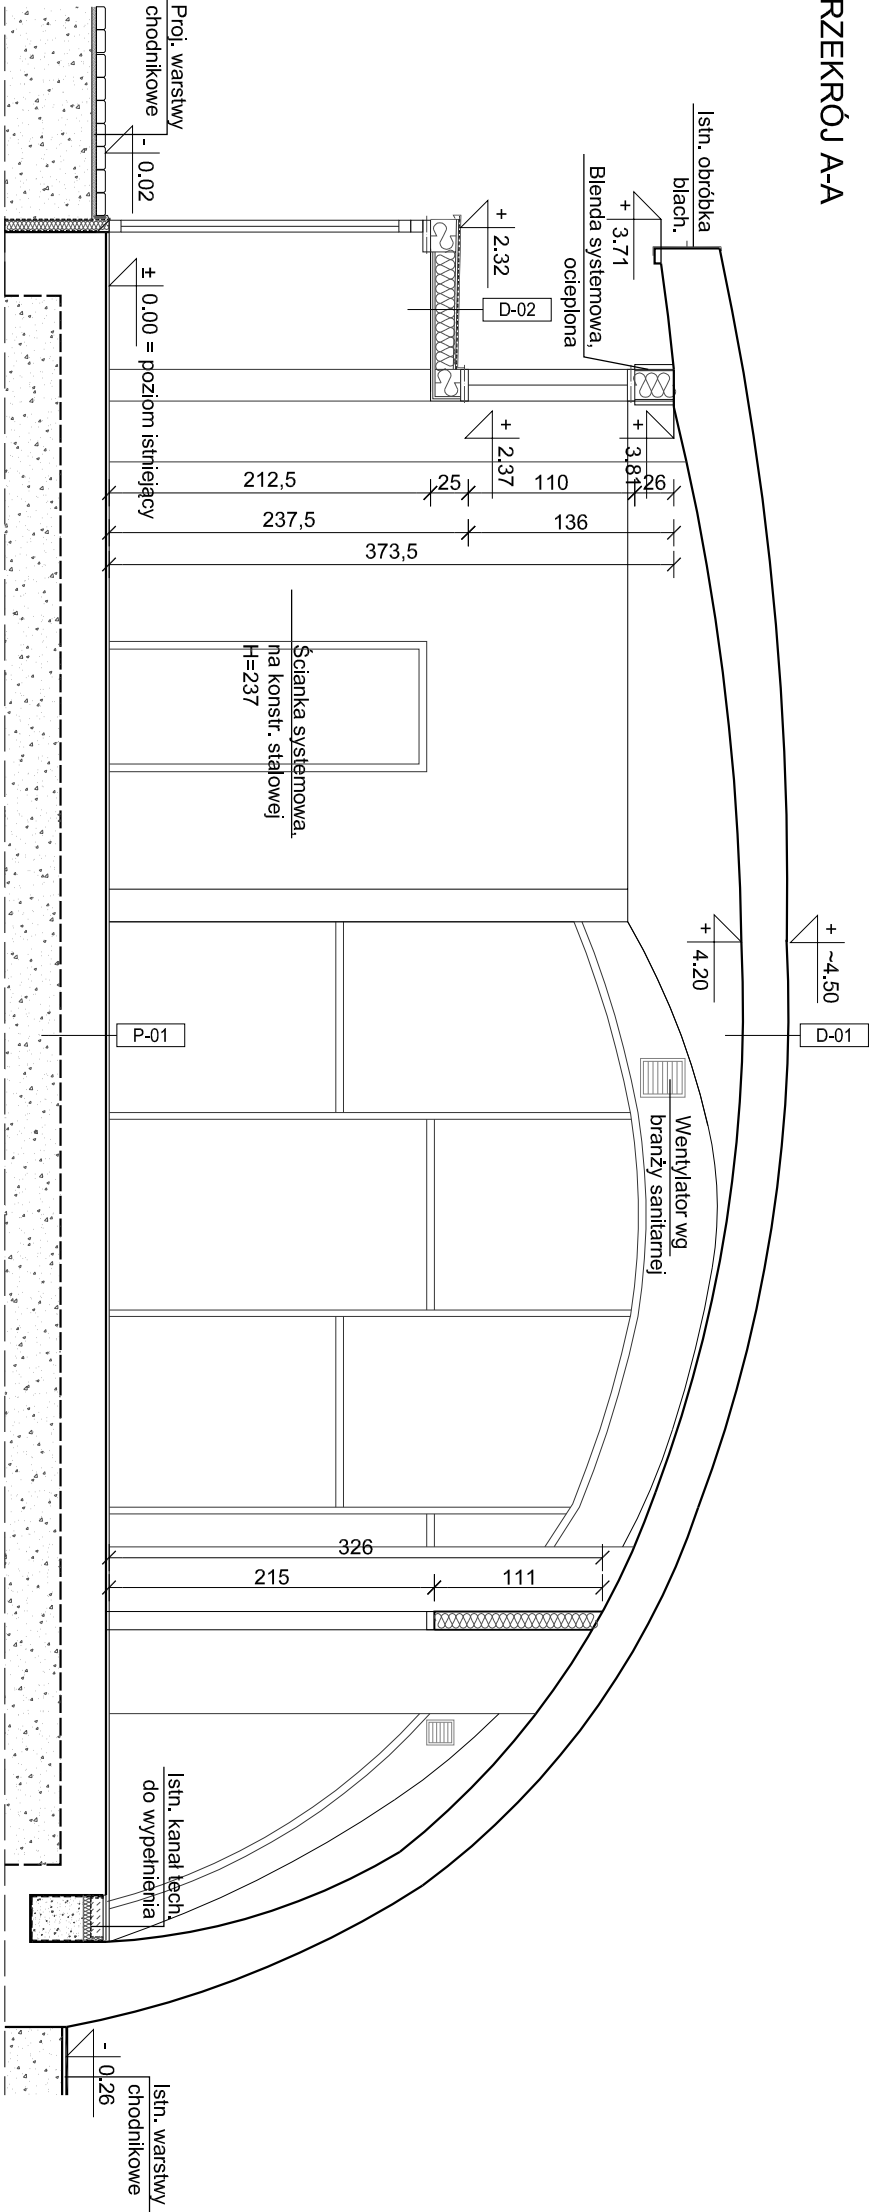

LEGENDA:

- ŚCIANY ISTNIEJĄCE
- PROJ. ŚCIANY DZIAŁOWE MUROWANE
- PROJ. ŚCIANY DZIAŁOWE, G-K NA KONSTRUKCJI SYSTEMOWEJ
- ŚCIANY DO WYBURZENIA
- ELEMENTY DO LIKWIDACJI
- OPIS PRZEGRÓD BUDOWLANYCH
- POZIOM WYKOŃCZONY = POZIOM ISTNIEJĄCY

PRZEKRÓJ B-B

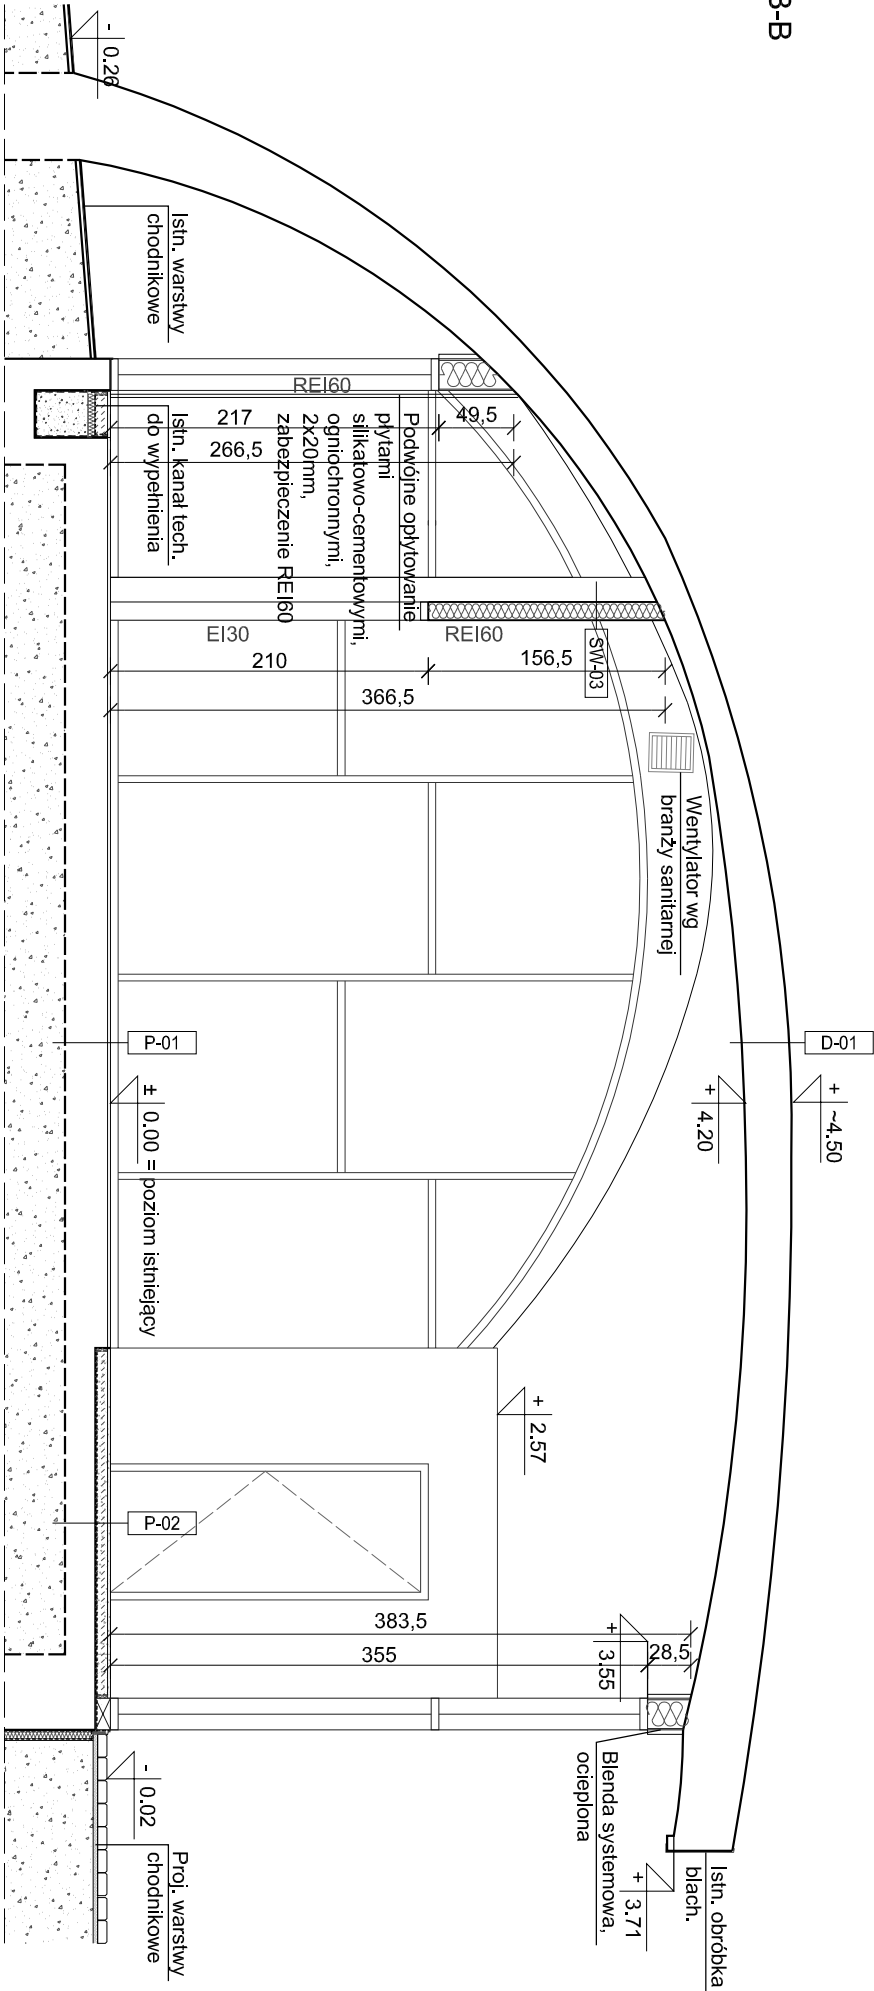

UWAGA!

WYKONAWCA ZOBOWIĄZANY JEST DOKŁADNIE ZAPOZNAĆ SIĘ Z PROJEKTEM I WARUNKAMI ISTNIEJĄCYMI NA MIEJSCU BUDOWY, A TAKŻE SPRAWDZIĆ WYMIARY NA BUDOWIE I PRZEKAZAĆ INFORMACJE O ZMIANACH JEDNOSTCE PROJEKTOWEJ.

WSZELKIE ROBOTY MAJĄ BYĆ WYKONANE ZGODNIE Z WYMAGANIAM I OKREŚLONYMI PRZEZ PRZEPISY I POLSKIE NORMY

Jedn. projektowa:		31-144 KRAKÓW, ul. BISKUPIA 14/10	
<b>TEKTONIKA ARCHITEKTURA</b>		Sp. z o.o. Spółk. TEL./FAX: (12) 412 48 14, www.tektonika.eu.pl	
Inwestor:		Faza proj:	
POLITECHNIKA KRAKOWSKA		im. Tadeusza Kościuszki	
ul. Warszawska 24, 31-155 Kraków			
Temat:		Rysunek:	
Przebudowa i remont budynku W-5 (10-33) „Bar Łupinka” wraz z instalacjami wewnętrznymi: sanitarną, elektryczną, c.o., wentylacji mechanicznej i klimatyzacji oraz przebudowę węzła ciepłego, na terenie kampusu Politechniki Krakowskiej przy ul. Warszawskiej 24 w Krakowie, zlokalizowanym na działce nr 3/12, obr. 118, Śródmieście.”		<b>PRZESKROJE</b>	
Branża:		Nr rys:	
ACRHITEKTURA		<b>A-02</b>	
Główny projektant:		Podpis:	
mgr inż. arch. SŁAWOMIR FLORKIEWICZ			
Opracował:		Skala:	
mgr inż. arch. IZABELA KISIELEWSKA-KOWALKIEWICZ		<b>1:50</b>	
Sprawdzający:		Data:	
mgr inż. arch. AGNIESZKA FLORKIEWICZ		<b>2017</b>	
		LIPIEC	