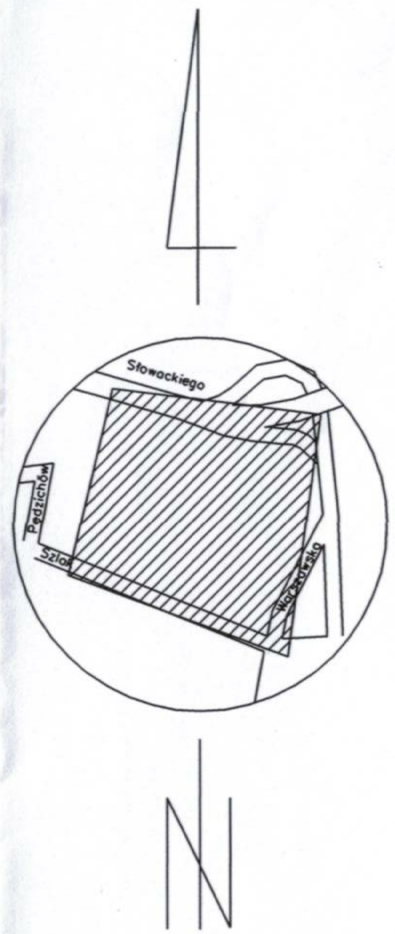

Niniejsza mapa powstała na podstawie mapy zasadniczej w formie numerycznej otrzymanej z G.O.D.G. i K., oraz pomiaru uzupełniającego wykonanego w styczniu 2014r.

Na niniejsza mapę nie naniesiono obciążeń służebności gruntowych Wykazane na niniejszej mapie granice nieruchomości zostały naniesione na podstawie mapy cyfrowej

Niniejsza mapa w swoim zakresie zawiera projektowane sieci uzbrojenia terenu uzgodnione w ZUDP

W zakresie opracowania mapy brak uchwalonego Miejscowego Planu Zagospodarowania Przestrzennego

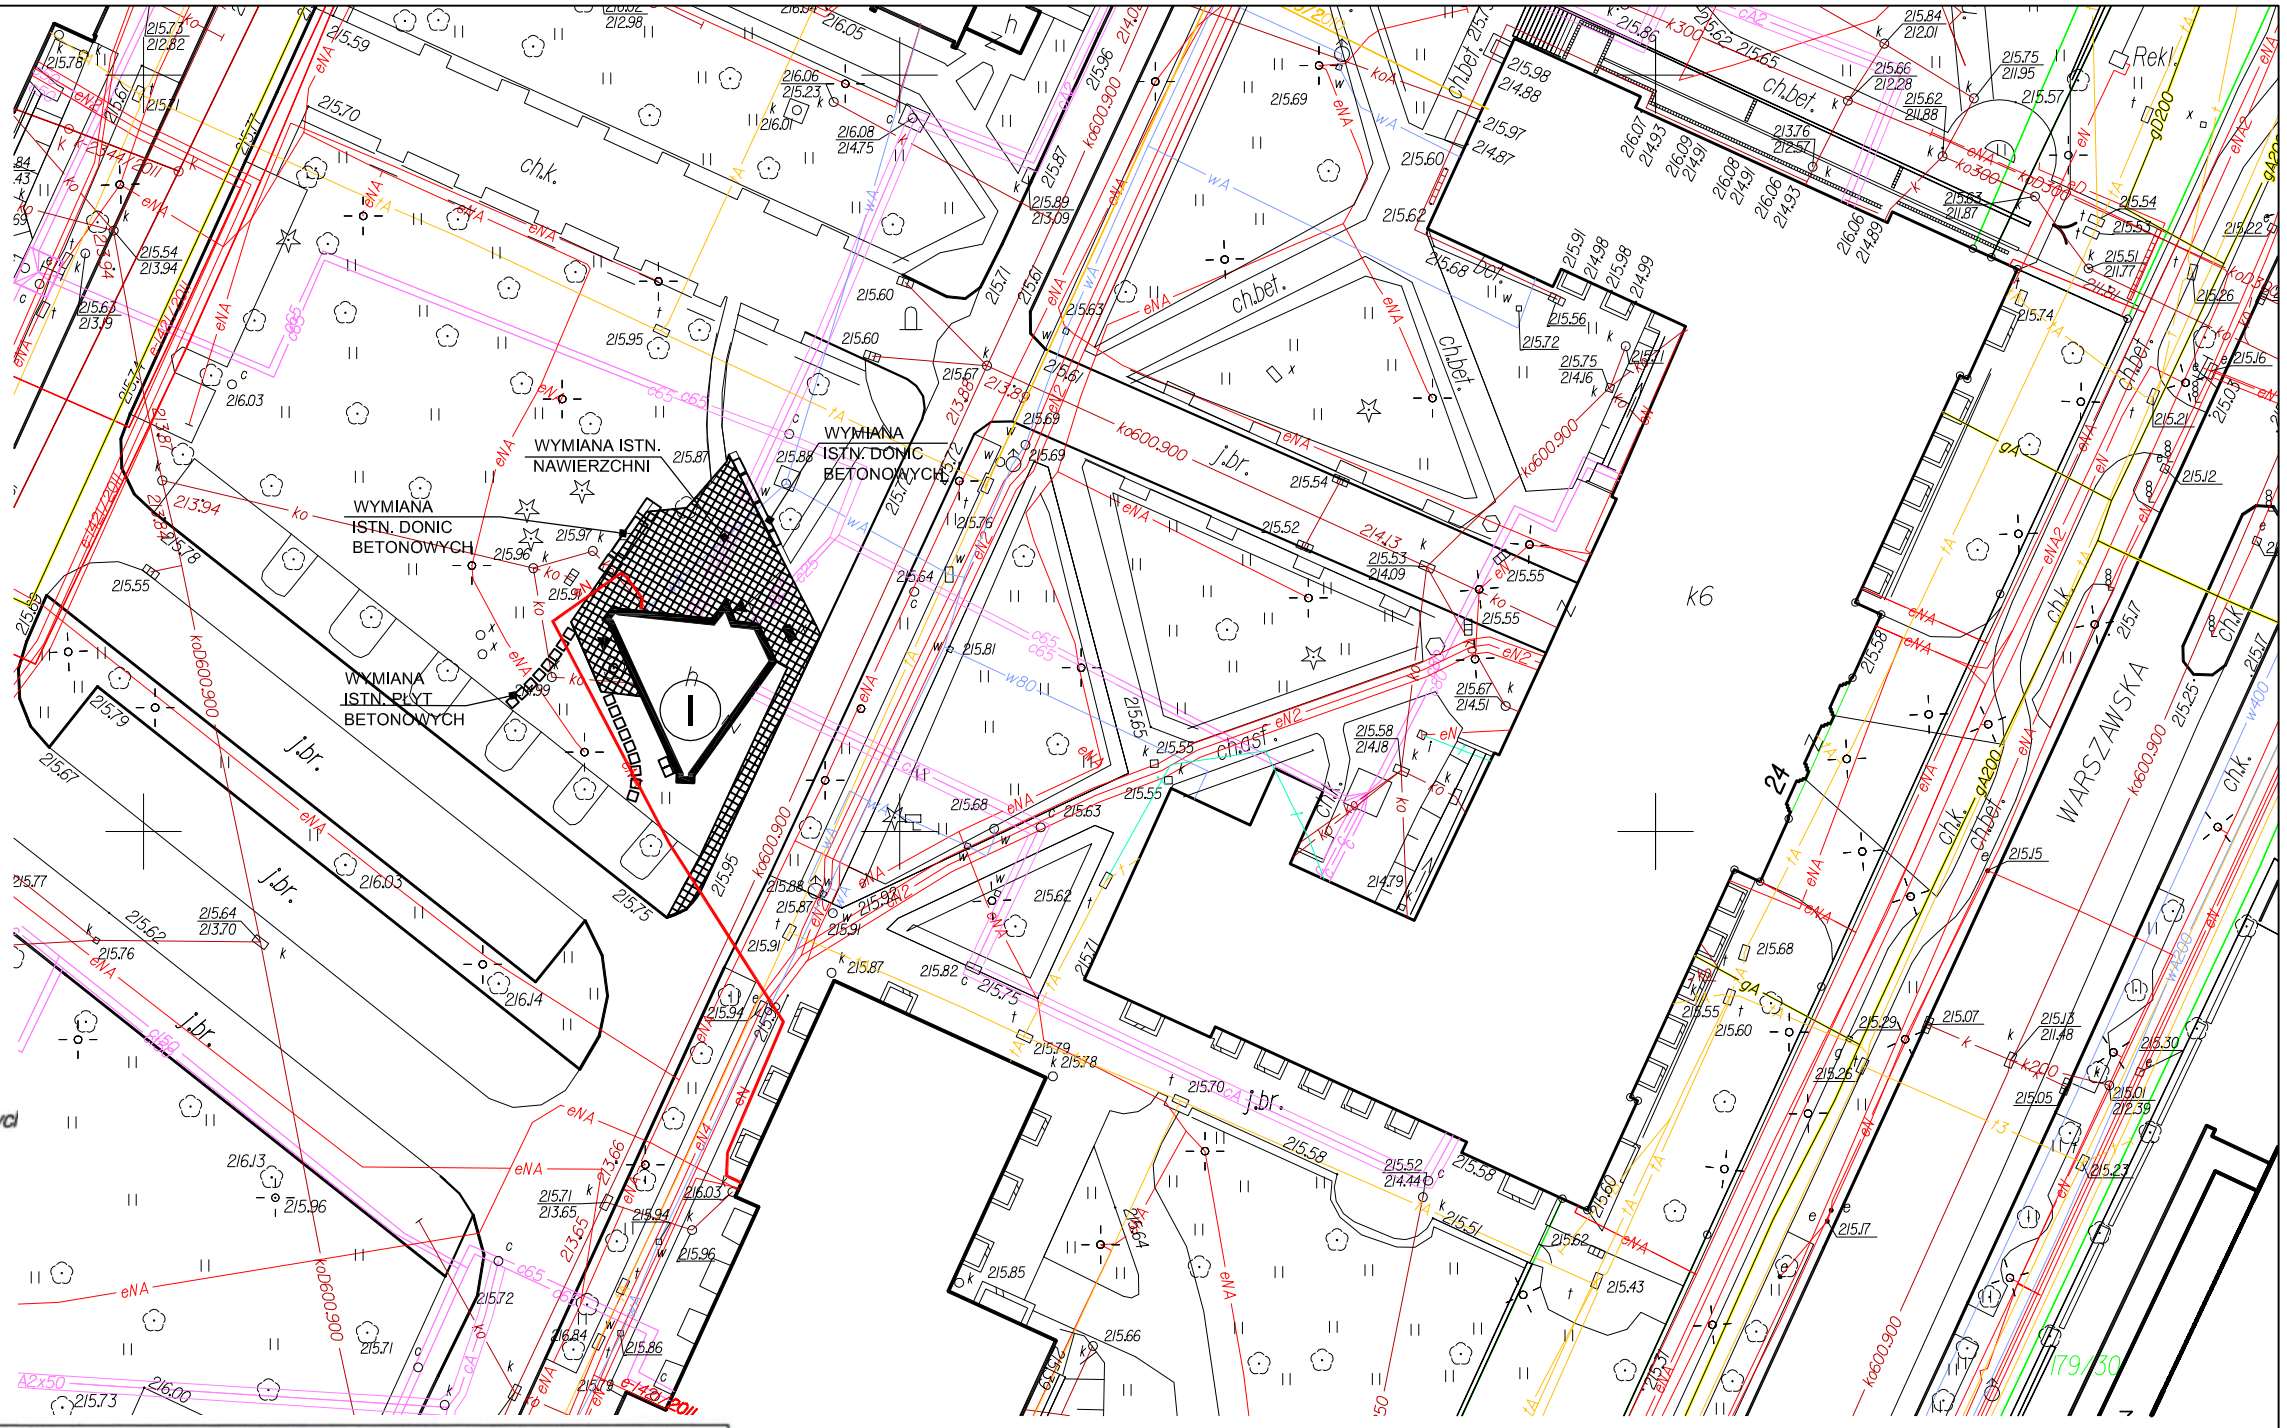

Mapa do celów projektowych w skali 1:500

skala 1:500
województwo: małopolskie
powiat: M. Kraków
j.ew. 126105_9,Śródmieście
obręb 0118, 118
ul. Warszawska 24 dz. 2/1, 3/5, 3/8, 3/12-13/14, 4/1, 4/2
KERG 2511-2049-20132

sekcja: 7.125.11.03.4.3
7.125.11.03.4.4
7.125.11.08.2.1
7.125.11.08.2.2

Układ odniesienia wysokości Kronsztadt 86
Układ wsp. poziomych 2000

Sporządził:

Geodeta uprawniony
w zakresie I nr 17203
Mariusz Kędzierski

Artur Kędzierski
Usługi Geodezyjne
Ul.Kobierzyńska 63/59-B, 30-363 Kraków
tel. 506 243 719

dnia 14.02.2014 r.

oznaczenie zakresu opracowania

Ks.rob 94/13

Poświadcza się, że niniejszy dokument został opracowany w wyniku prac geodezyjnych i kartograficznych, których rezultaty zawiera operat techniczny wpisany do ewidencji materiałów państwowego zasobu geodezyjnego i kartograficznego

Organ prowadzący państwowy zasób geodezyjny i kartograficzny	PREZYDENT MIASTA KRAKOWA
Identyfikator ewidencyjny materiału zasobu – operatu technicznego	2511-2049/2013
Data wpisania operatu technicznego do ewidencji materiałów zasobu	19 MAR 2014
Imię, nazwisko i podpis osoby reprezentującej organ	z up. PREZYDENTA MIASTA Agata Machalska-Krupecka Inspektor kontroli dokumentacji geodezyjnej i kartograficznej

LEGENDA:

- Istniejący budynek objęty zakresem opracowania
- Wejścia do budynków
- Wymiana istniejącej nawierzchni - nawierzchnia betonowa
- Wymiana istniejącej nawierzchni - płyty chodnikowe

PROJEKTOWANE ELEMENTY INFRASTRUKTURY TECHNICZNEJ

eN - Projektowany kabel nN po trasie istniejącego kabla wg projektu branży elektrycznej

Jedn. projektowa:
TEKTONIKA ARCHITEKCI Sp. z o.o. Sp.k.
31-144 KRAKÓW, ul. BISKUPIA 14/10
TEL./FAX: (12) 412 48 14, www.tektonika.eu.pl

Inwestor: POLITECHNIKA KRAKOWSKA
im. Tadeusza Kościuszki
ul. Warszawska 24, 31-155 Kraków

Faza proj: PW

Temat: "Przebudowa i remont budynku W-5 (10-33) „Bar Łupinka" wraz z instalacjami wewnętrznymi: sanitarną, elektryczną, c.o., wentylacji mechanicznej i klimatyzacji oraz przebudową węzła cieplnego, na terenie kampusu Politechniki Krakowskiej przy ul. Warszawskiej 24 w Krakowie, zlokalizowanym na działce nr 3/12, obr. 118, Śródmieście."

Rysunek: ZAGOSPODAROWANIE TERENU

Nr rys: PZT-01

Branża:	ARCHITEKTURA	Nr uprawnień:	Podpis:	Skala: 1:500
Główny projektant:	mgr inż. arch. SŁAWOMIR FLORKIEWICZ	MPOIA/031/2003		
Opracował:	mgr inż. arch. IZABELA KISIELEWSKA-KOLWAKKIEWICZ			Data: 2017 PAŹDZIERNIK
Sprawdzający:	mgr inż. arch. AGNIESZKA FLORKIEWICZ	MPOIA/017/2003		