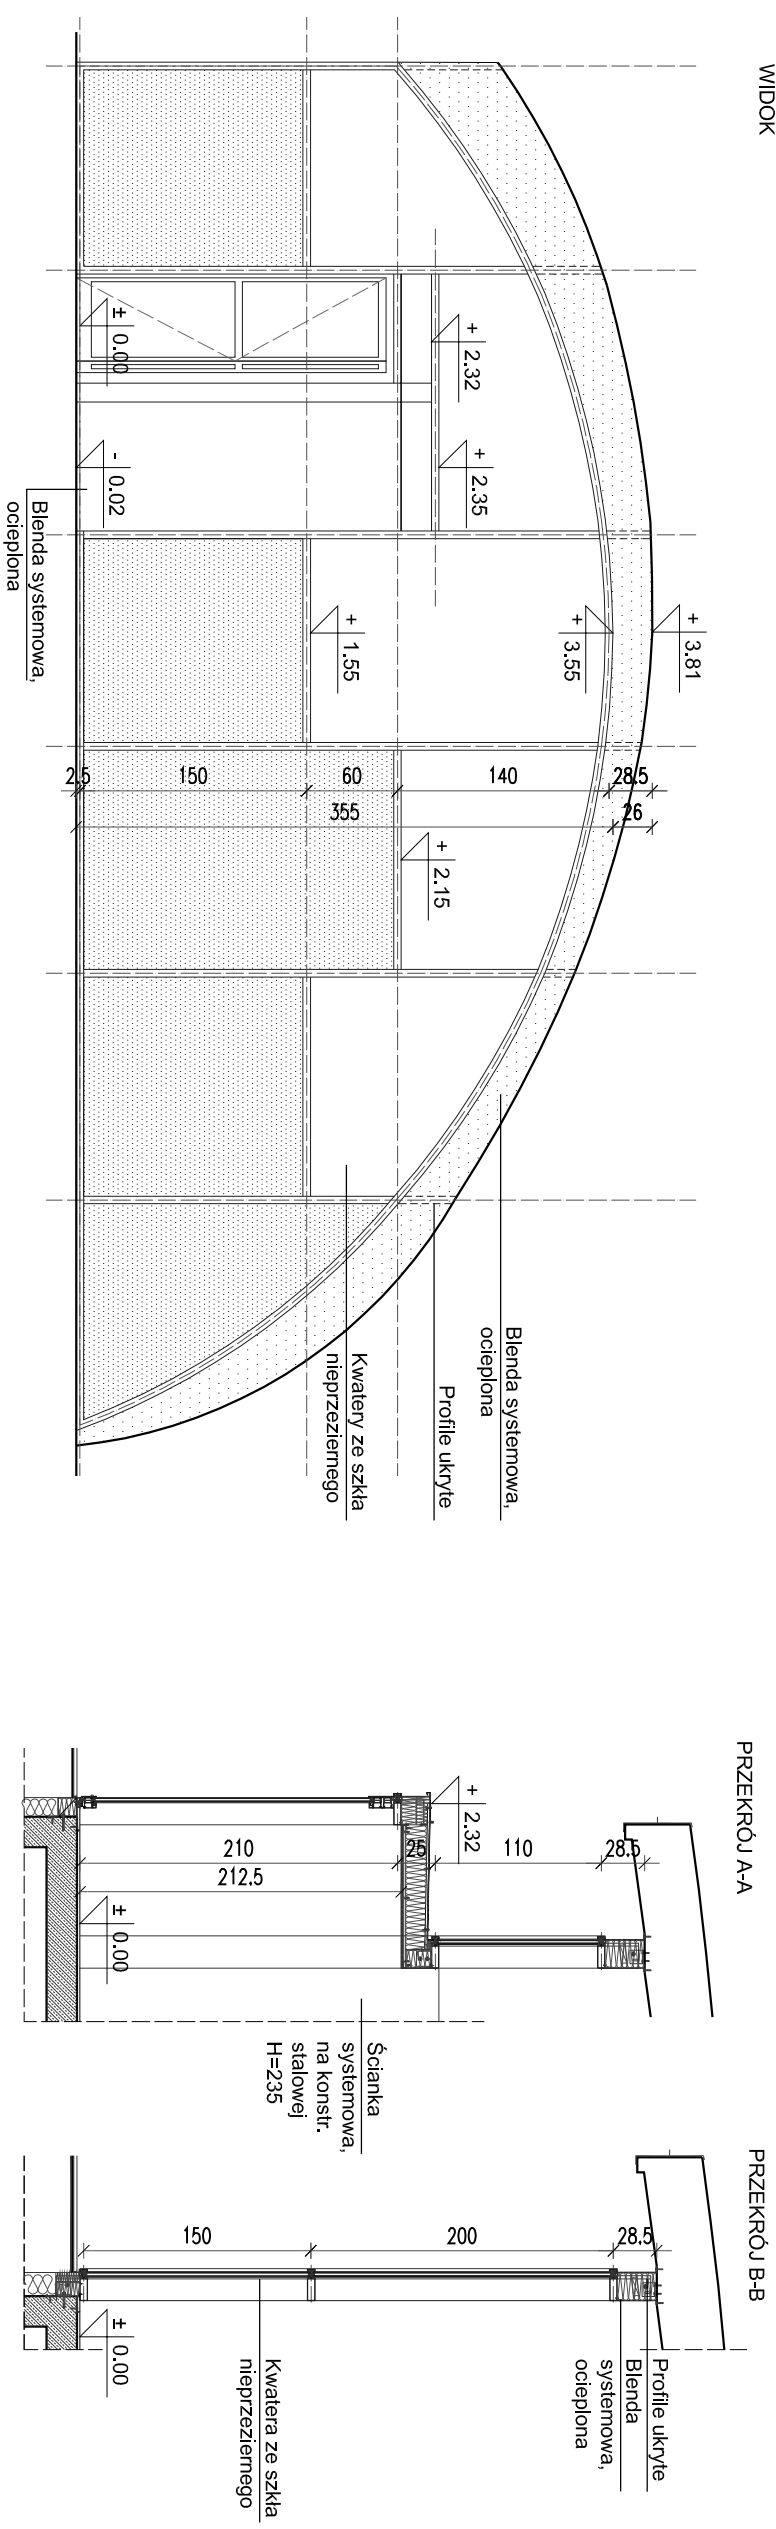
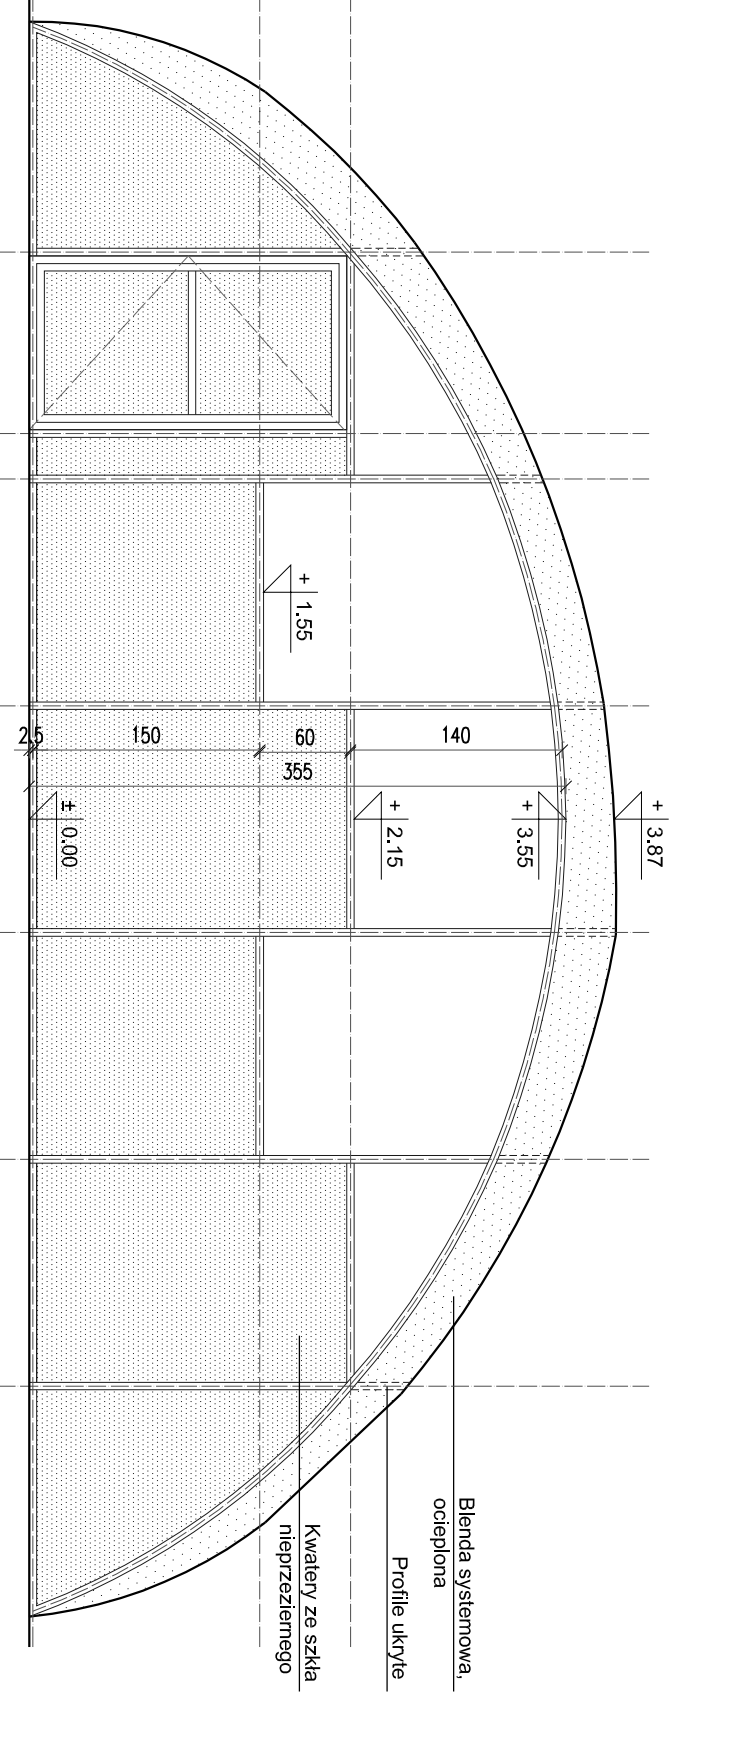
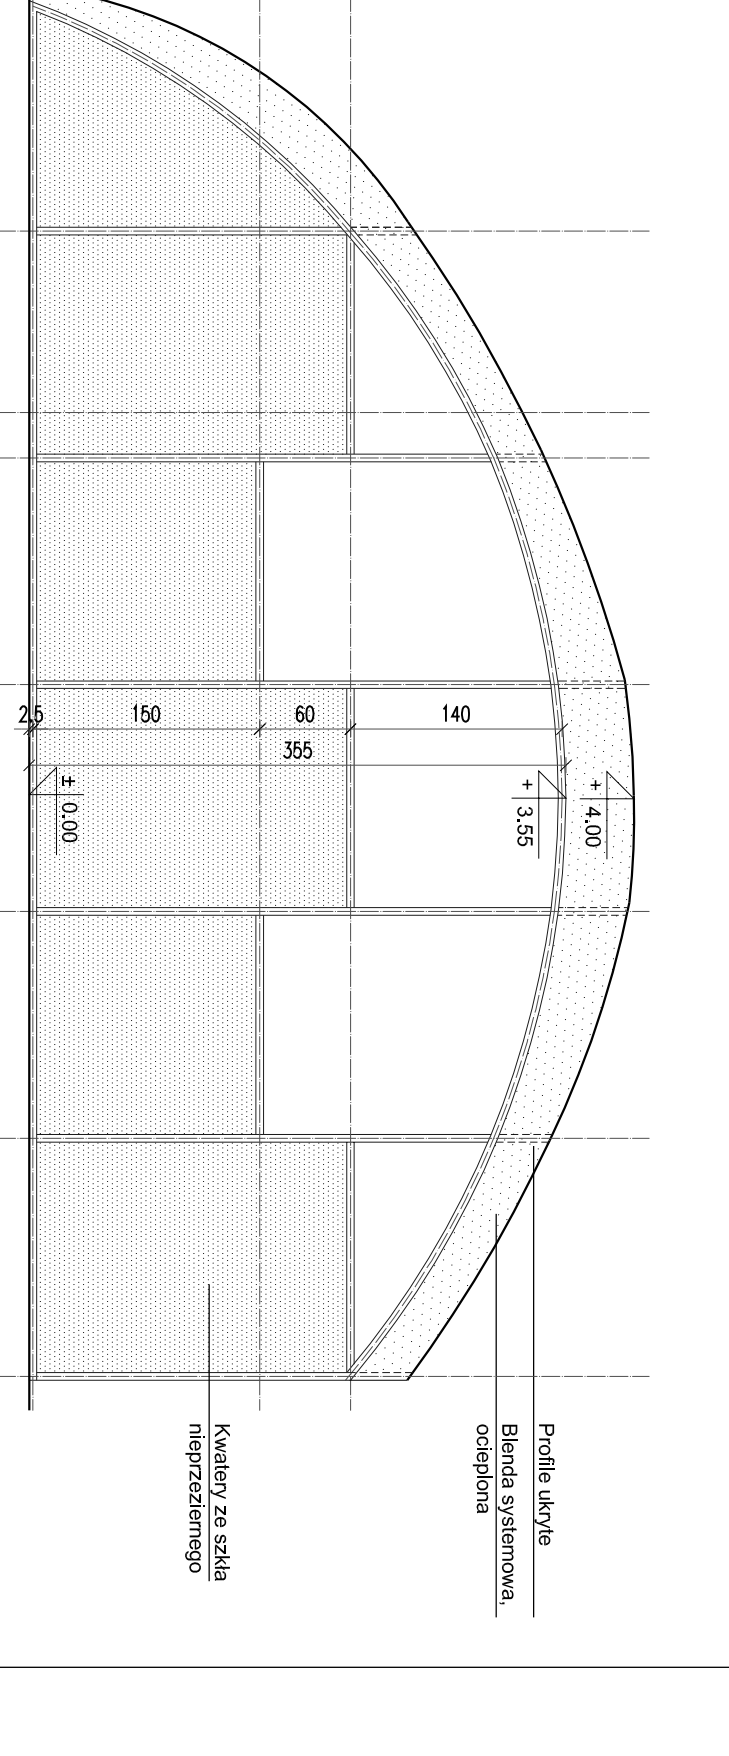
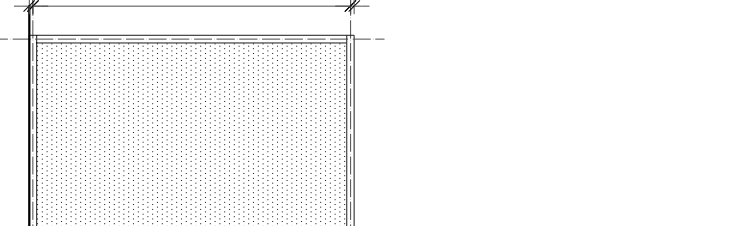
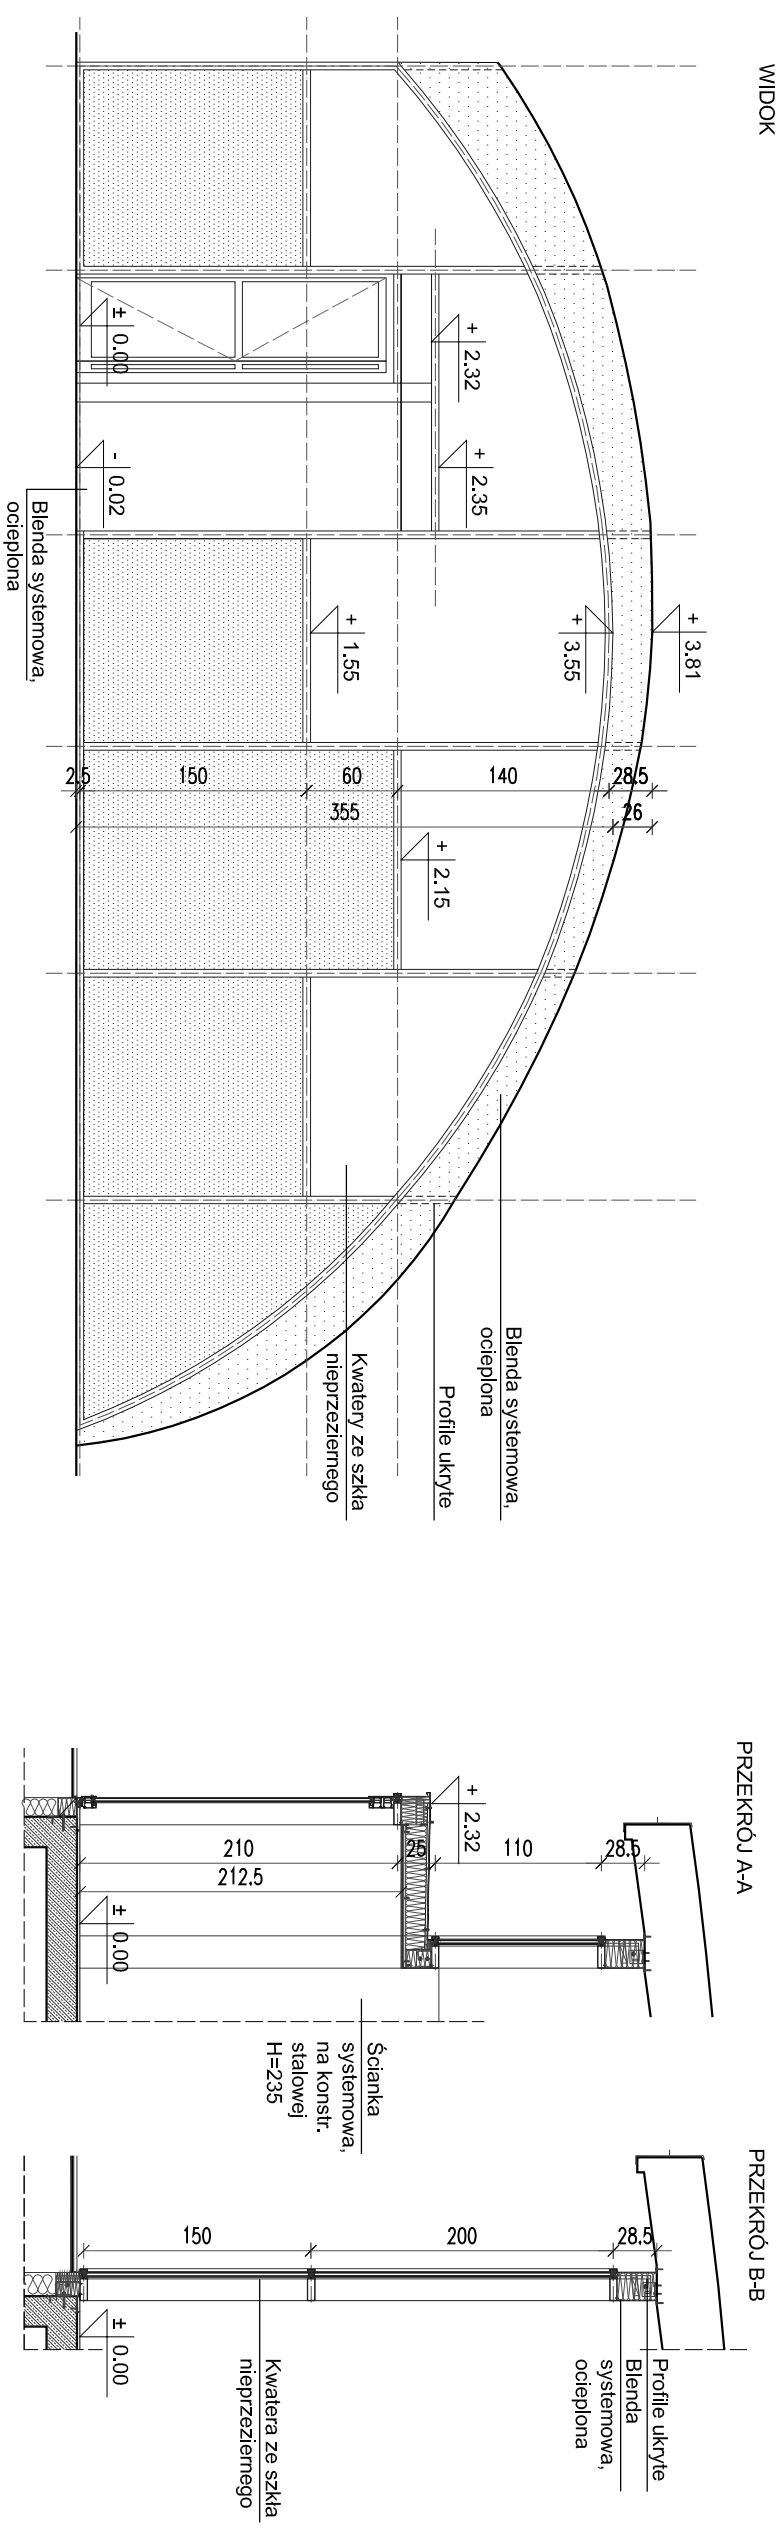
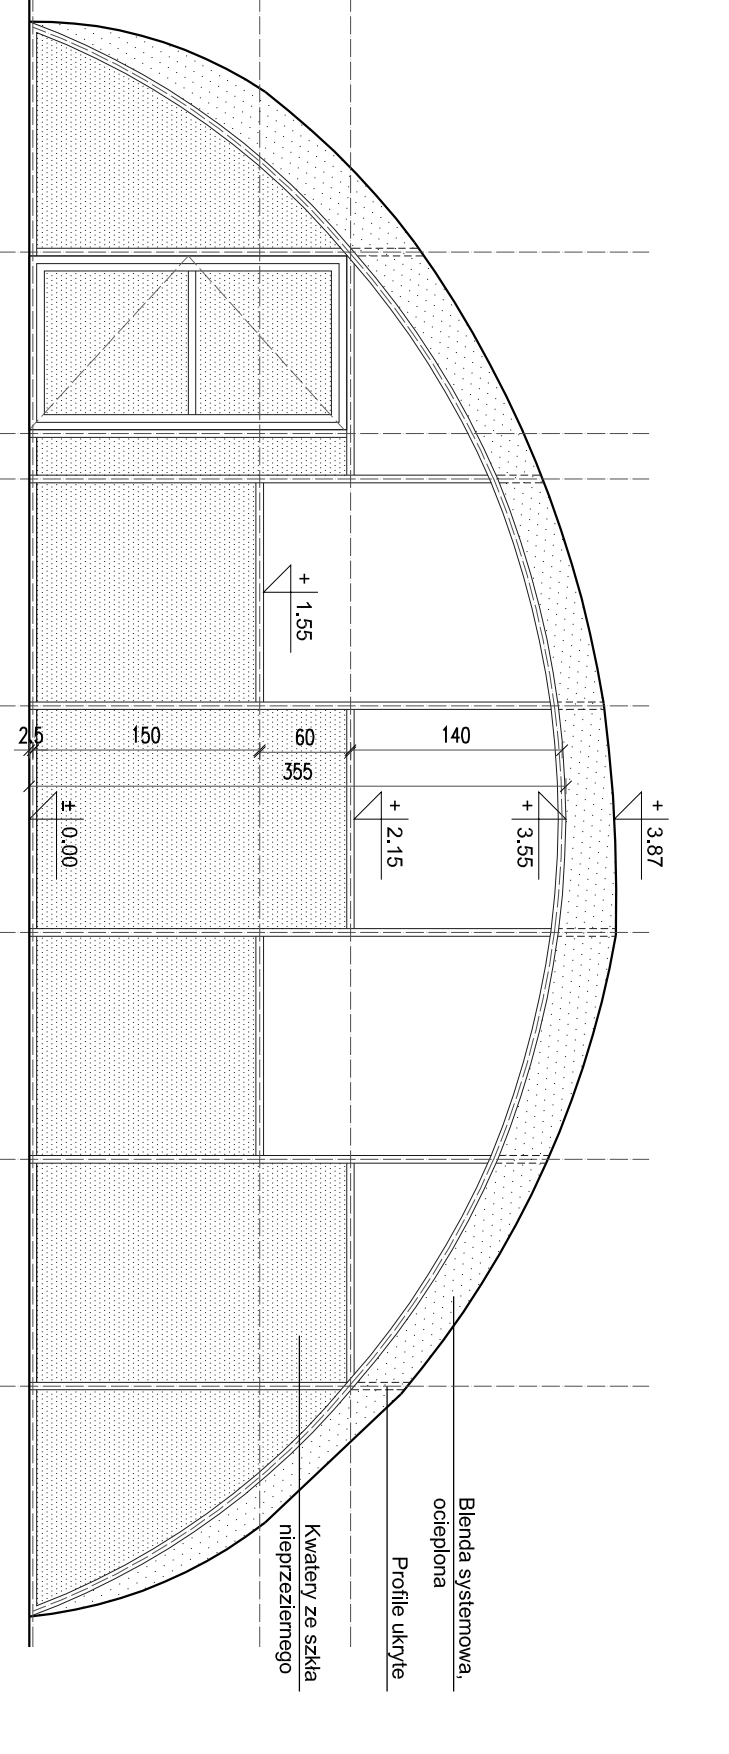
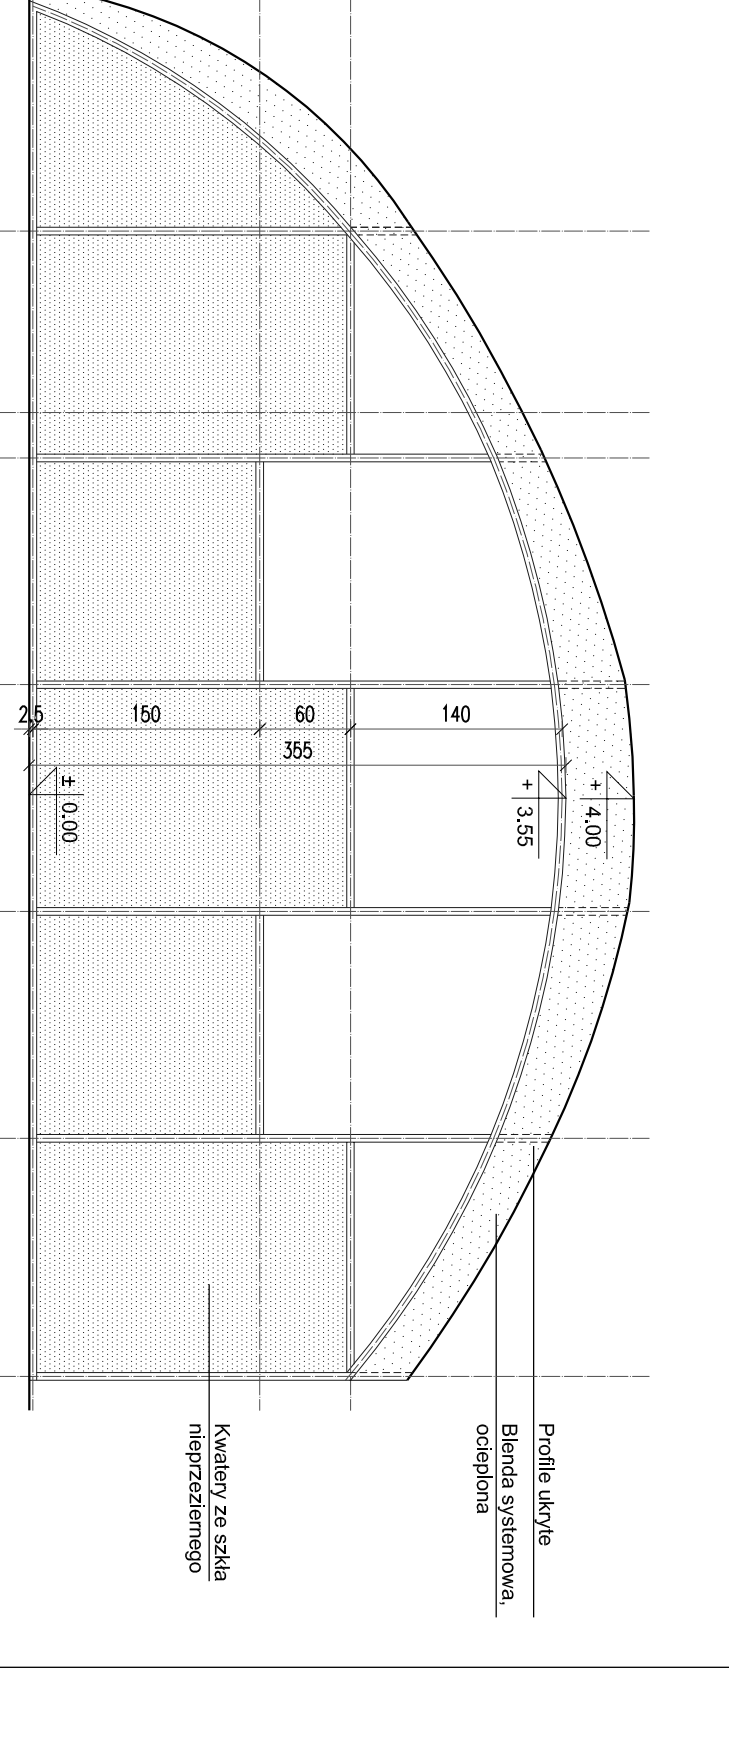
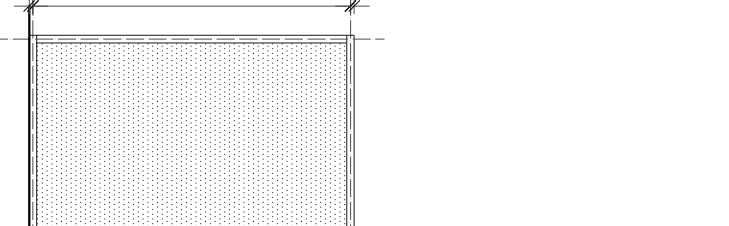
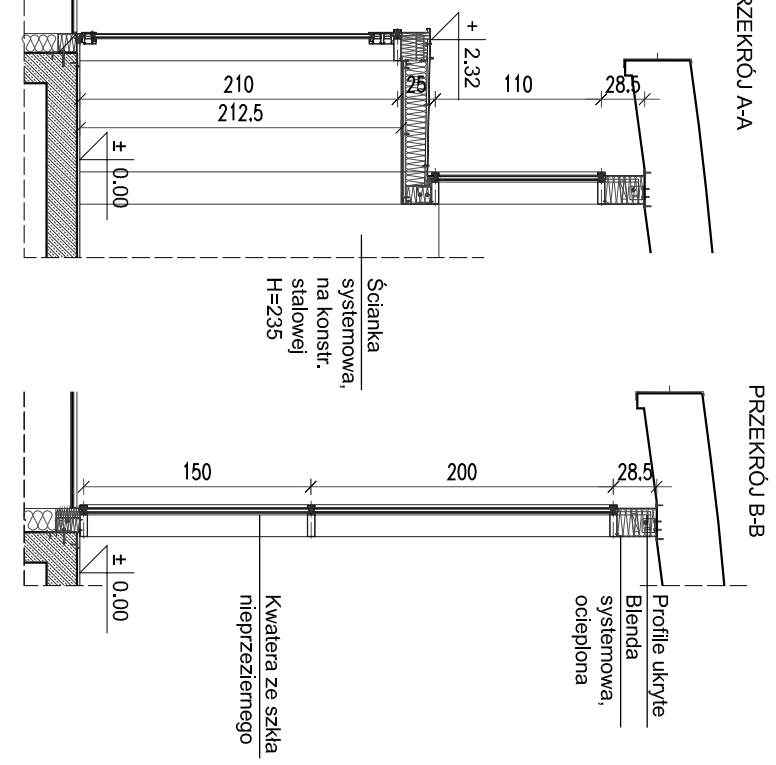
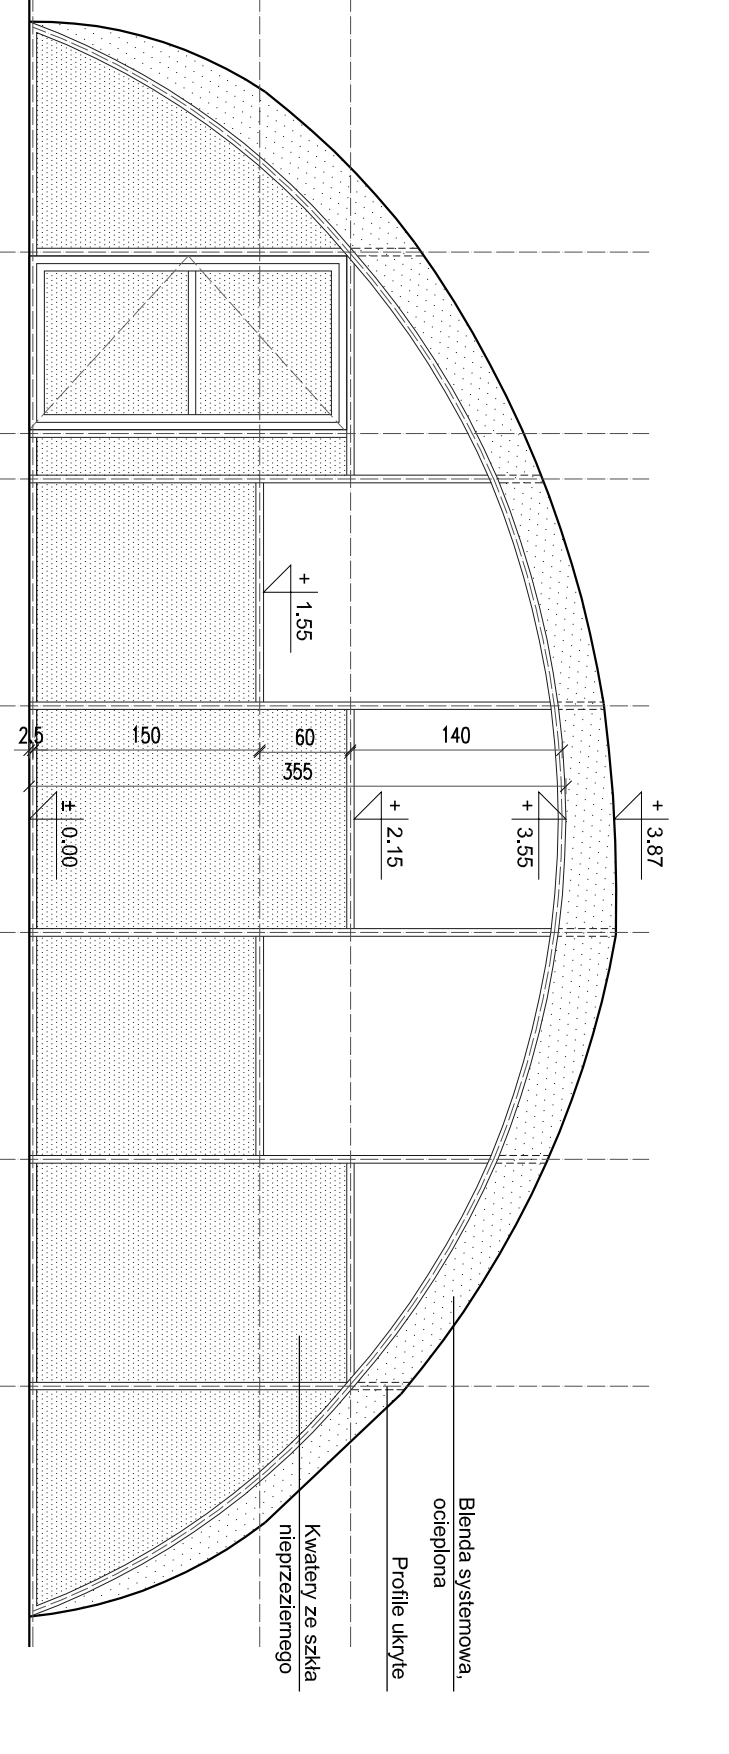
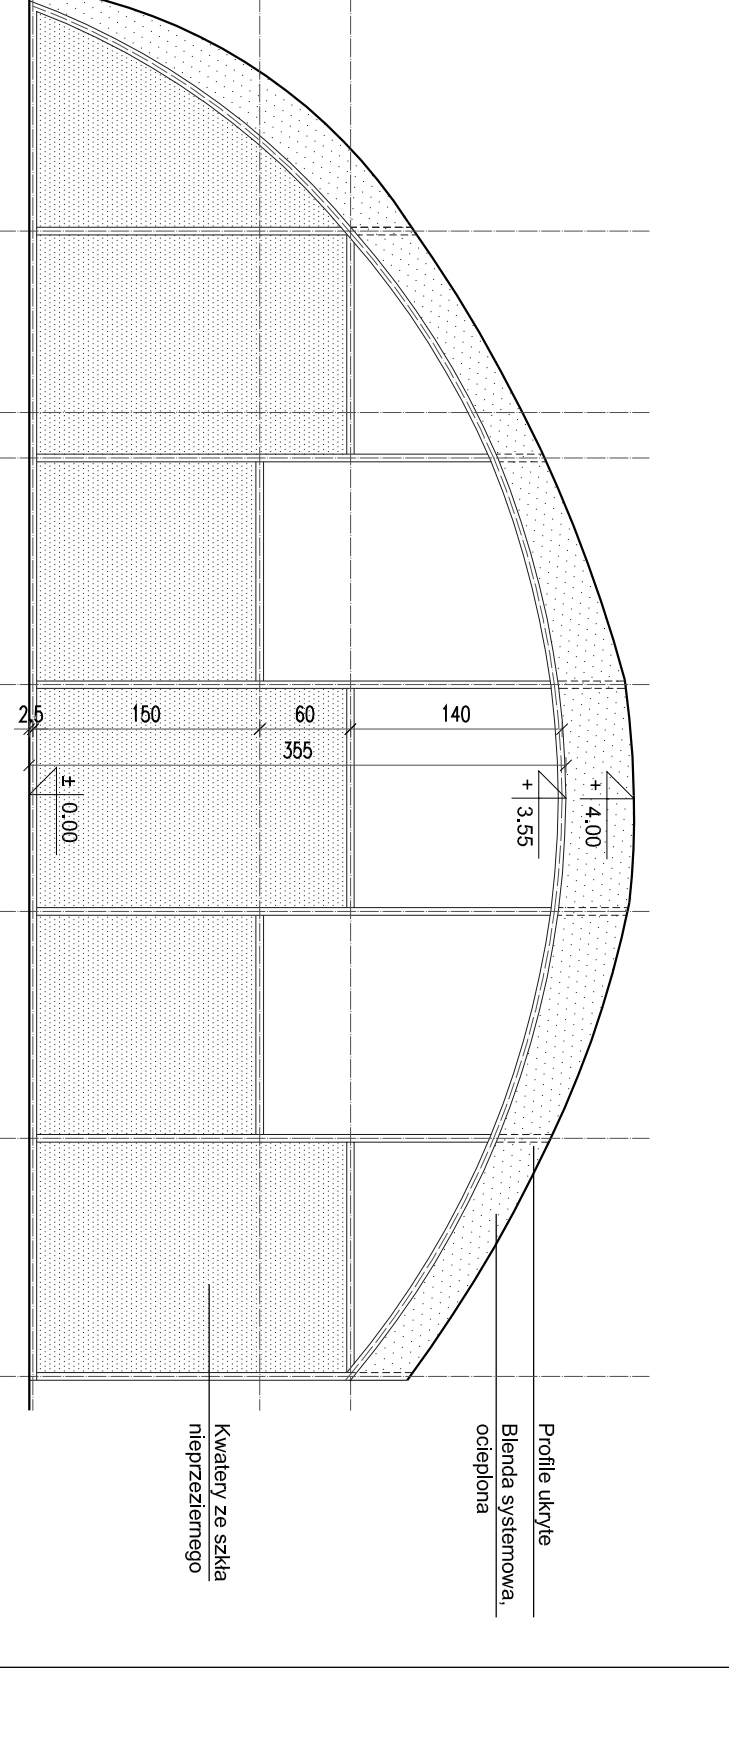
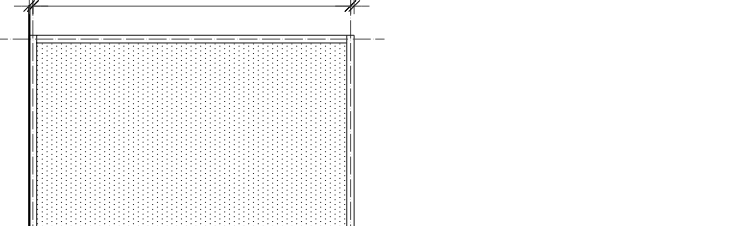
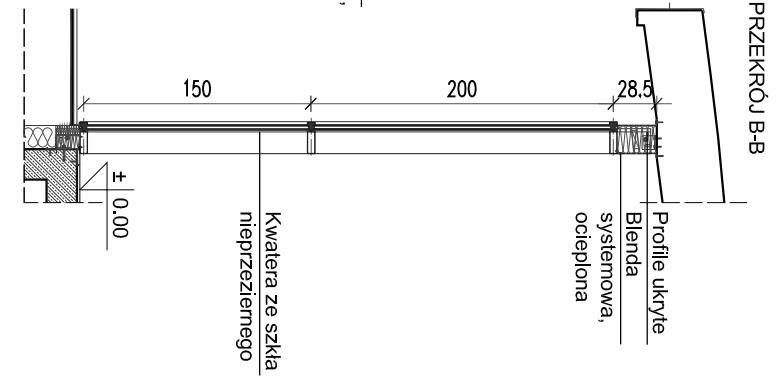
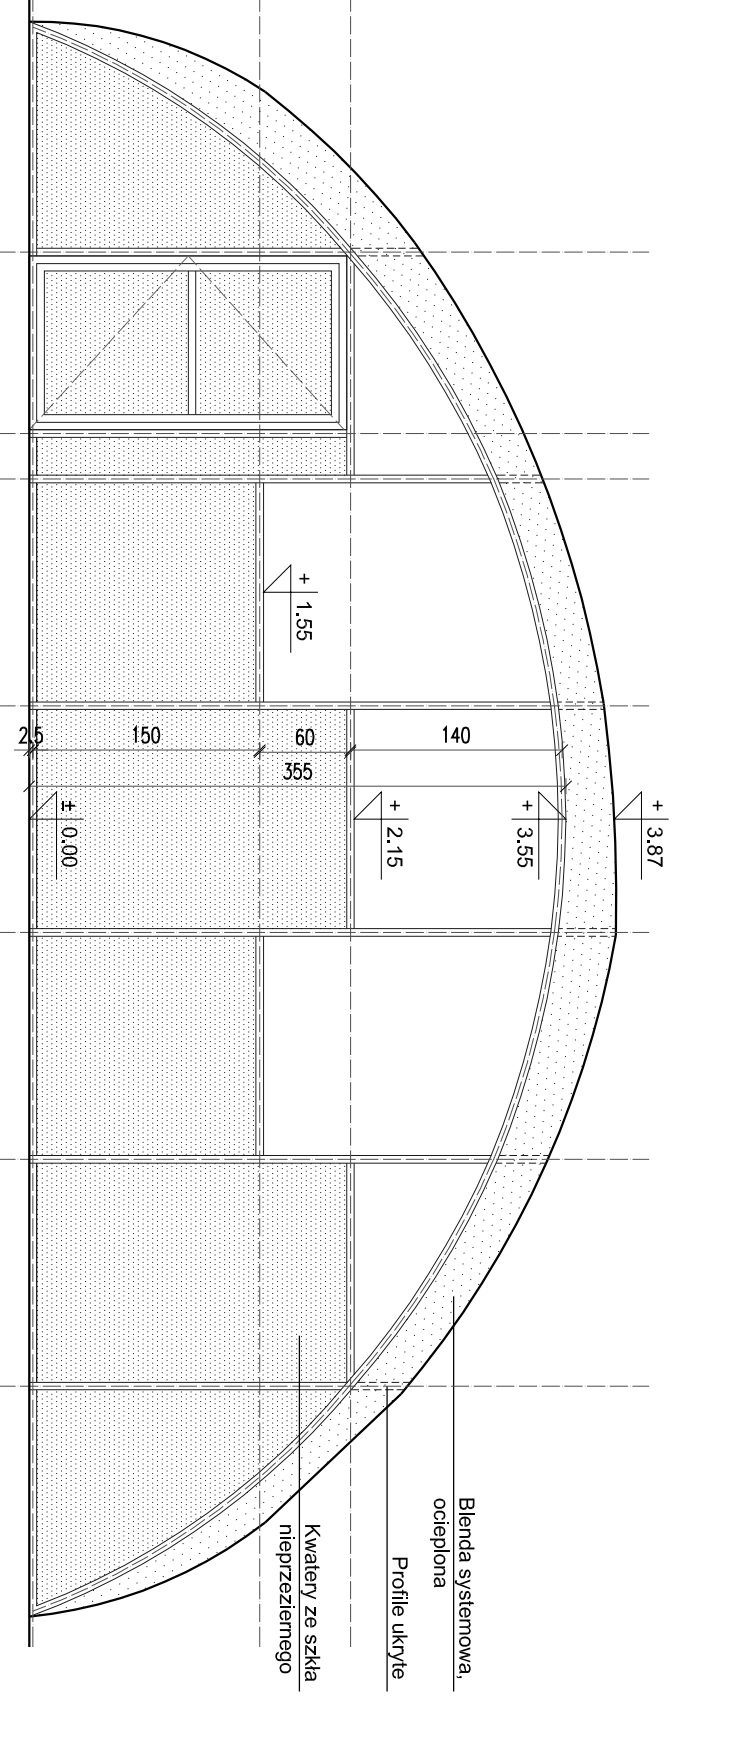
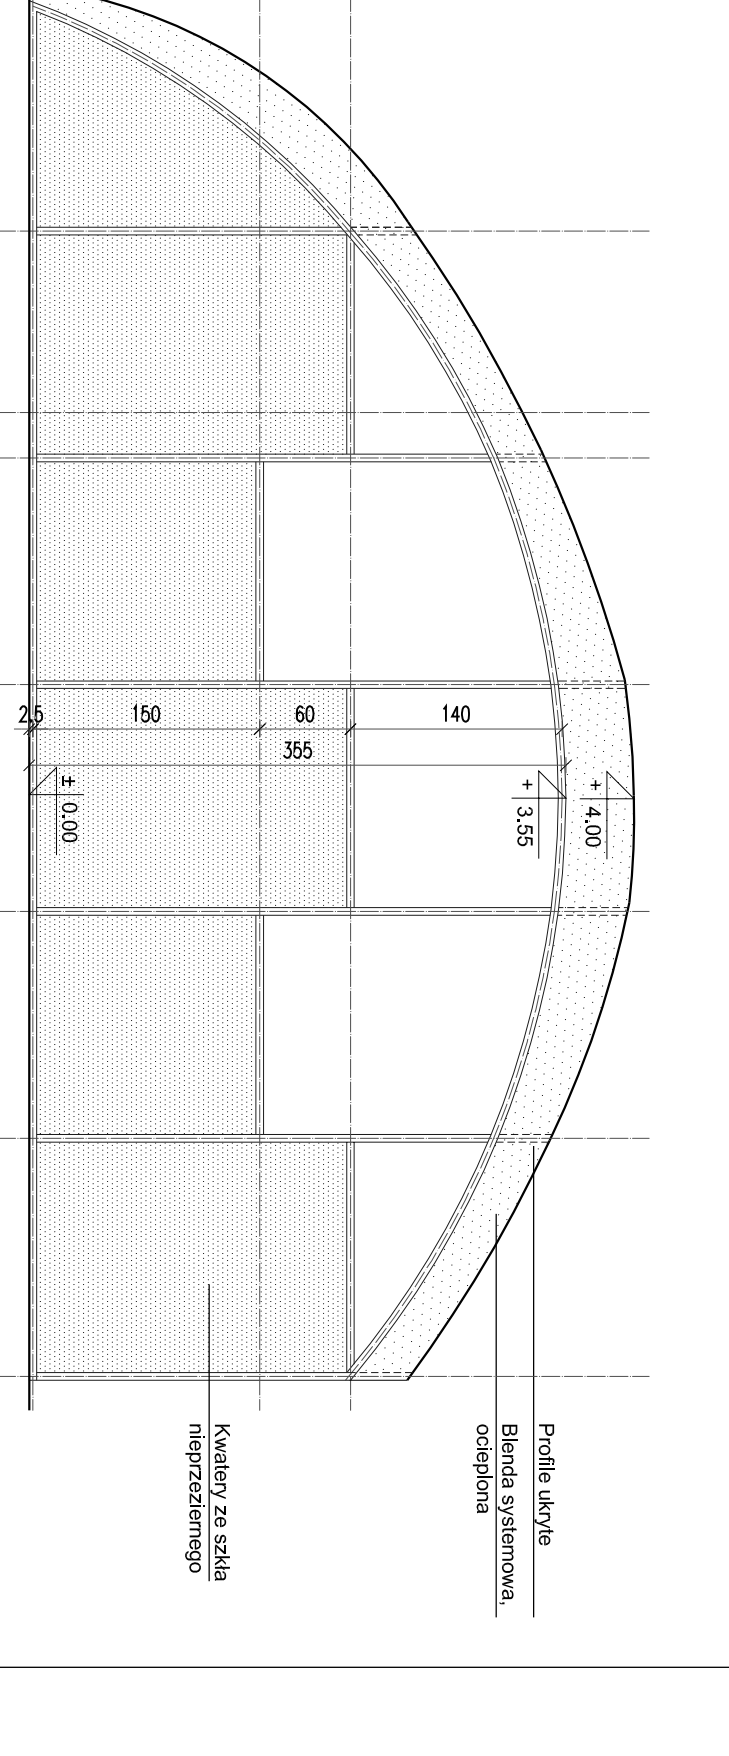
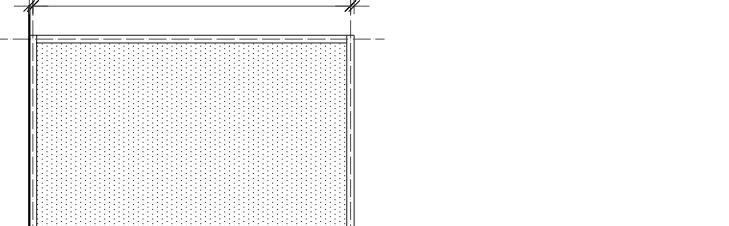


TYP		FASADA SZKLANA, ALUMINIOWE W SYSTEMIE SŁUPOWO-RYGLOWYM 50MM		FASADA SZKLANA, ALUMINIOWA W SYSTEMIE SŁUPOWO-RYGLOWYM		FASADA SZKLANA, ALUMINIOWA W SYSTEMIE SŁUPOWO-RYGLOWYM		FASADA SZKLANA, ALUMINIOWA W SYSTEMIE SŁUPOWO-RYGLOWYM	
SYMBOL		Z2		Z2		Z3		Z4	
SCHEMAT									
WIDOK									
PRZEREK A-A									
PRZEREK B-B									
WYMAGANIA W ŚWIETLE		PRZESŁA SZER. x WYS. 100 200		90 200		90 200		90 200	
WYMAGANIA CAŁOŚCIOWY		SZER. x WYS. 913,5x355		1055x355		910x355		272,5x215	
UWAGI		<ul style="list-style-type: none">- Fasadę szklaną system słupek-ryglowy, aluminiowy, przeszklony P2, standard 50mm- Drzwi: jednoskrzydłowe,- Okładzina: konist, aluminiowa, systemowa, przeszklona- Okładzina: konist, aluminiowa, systemowa- Wyposażenie dodatkowe: okładzina systemowa, listwy napowietrzające,- Informacje dodatkowe: Szyby nieprzeźnione emaliowane na kolor biały, słupy nad luknem głównym przeszklone, mocowane do sklepienia za pomocą konisli aluminiowych, nad luknem		<ul style="list-style-type: none">- Fasadę szklaną system słupek-ryglowy, aluminiowy, przeszklony P2, standard 50mm- Drzwi: jednoskrzydłowe,- Okładzina: konist, aluminiowa, systemowa, przeszklona- Okładzina: konist, aluminiowa, systemowa- Wyposażenie dodatkowe: okładzina systemowa, listwy napowietrzające,- Informacje dodatkowe: Szyby nieprzeźnione emaliowane na kolor biały, słupy nad luknem głównym przeszklone, mocowane do sklepienia za pomocą konisli aluminiowych, nad luknem		<ul style="list-style-type: none">- Fasadę szklaną system słupek-ryglowy, aluminiowy, przeszklony P2, standard 50mm- Drzwi: jednoskrzydłowe,- Okładzina: konist, aluminiowa, systemowa, przeszklona- Okładzina: konist, aluminiowa, systemowa- Wyposażenie dodatkowe: okładzina systemowa, listwy napowietrzające,- Informacje dodatkowe: Szyby nieprzeźnione emaliowane na kolor biały, słupy nad luknem głównym przeszklone, mocowane do sklepienia za pomocą konisli aluminiowych, nad luknem		<ul style="list-style-type: none">- Fasadę szklaną system słupek-ryglowy, aluminiowy, przeszklony P2, standard 50mm- Drzwi: jednoskrzydłowe,- Okładzina: konist, aluminiowa, systemowa, przeszklona- Okładzina: konist, aluminiowa, systemowa- Wyposażenie dodatkowe: okładzina systemowa, listwy napowietrzające,- Informacje dodatkowe: Szyby nieprzeźnione emaliowane na kolor biały, słupy nad luknem głównym przeszklone, mocowane do sklepienia za pomocą konisli aluminiowych, nad luknem	
ILOŚĆ		1		1		1		1	
PARTIER		1		1		1		1	
SUMA		1		1		1		1	

[illegible]