


ELEWACJA FRONTOWA B

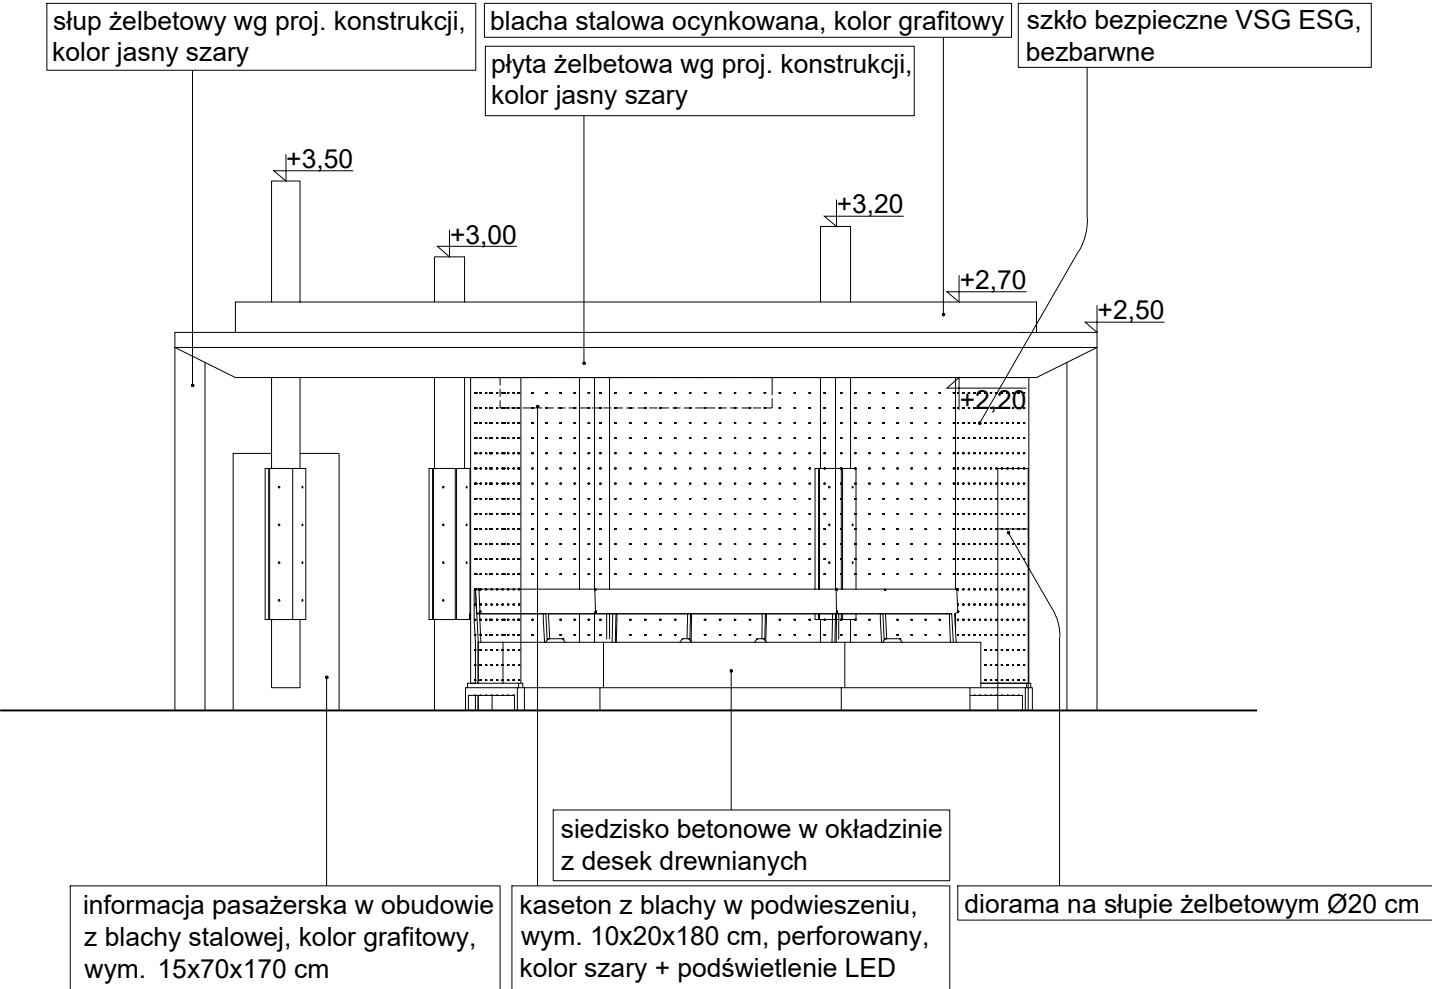

KOLORYSTYKA WYBRANYCH ELEMENTÓW - ZGODNIE Z RYSUNKAMI PT  
WYKONAWCA MA OBOWIĄZEK PRZEDSTAWIĆ DOKUMENTY  
POTWIERDZAJĄCE ZASTOSOWANE MATERIAŁY I TECHNOLOGIE

Fundamenty wg projektu konstrukcji

|   |              |   |                                  |
|---|--------------|---|----------------------------------|
| <div>55<br/>ARCHITEKCI</div> <div>55ARCHITEKCI<br/>ul. Krótka 8 34-600 Iłanowa<br/>55architekci@gmail.com   608 608 255</div> | NAZWA:       | Projekt wiaty przystankowej   | NR RYSUNKU:<br>A_05 <sub>b</sub> |
|   | LOKALIZACJA: | Gmina Niepołomice   | Data:                            |
|   | INWESTOR:    | Gmina Niepołomice, Plac Zwycięstwa 13, 32-005 Niepołomice   | MARZEC 2024                      |
|   | PROJEKT:     | TECHNICZNY  | Skala:                           |
|   | RYSUNEK:     | Elewacja frontowa B   |                                  |
|   | PROJEKTOWAŁ: | dr inż. arch. Wojciech Świątek nr upr. 146/SWOKK/2012   | 1:50                             |
|   | SPRAWDZIŁ:   | dr inż. arch. Anna Szewczyk - Świątek nr upr. MPOIA/017/2012  |                                  |
|   | ZESPÓŁ:      | dr inż. arch. Wojciech Świątek      dr inż. arch. Anna Szewczyk-Świątek<br>mgr inż. arch. Magdalena Caban |                                  |