


Oddział Okulistyki - powierzchnia użytkowa

Kategoria strefy	Nr	Nazwa pomieszczenia	Rodzaj posadzki	Powierzchnia użytkowa
Projekt		Szafa RACK	wytl. homogen. elektrost.	0,94
	201	Klatka schodowa dla poradni	wytl. homogeniczna	17,03
	202	Komunikacja	wytl. homogeniczna	13,29
	203	Komunikacja	wytl. homogeniczna	47,06
	204	Gabinet lekarski	wytl. homogen. elektrost.	13,21
	205	Pokój zabiegowy	wytl.homogen. elektrost.	13,06
	206	Gabinet OCT + lasera	wytl. homogen. elektrost.	17,96
	207	Gabinet angiografii	wytl. homogen. elektrost.	19,82
	208	Przebieralnia	wytl. homogeniczna	5,25
	209	Sekretarka medyczna	wytl. homogeniczna	6,36
	210	Gabinet zabiegowy (zastrzyki)	wytl.homogen. elektrost.	23,43
	211	Myjnia dla lekarzy	wytl. homogeniczna	5,11
	212	Komunikacja	wytl. homogeniczna	6,13
	213	Pomieszczenie USB	wytl. homogeniczna	3,00
	214	Magazyn	wytl. homogeniczna	10,38
	215	Poczekalnia	wytl. homogeniczna	17,91
	216	Komunikacja	wytl. homogeniczna	12,94
	217	Pracownia laserowa	wytl. homogen. elektrost.	14,28
	218	Gabinet lekarski	wytl. homogen. elektrost.	13,92
	219	WC personelu	gres	13,26
	220	Wc damskie + NPS	gres	11,37
	221	WC męskie	gres	7,71
	222	Zaplecze instalacji	wytl. homogen. elektrost.	1,22
	223	Komunikacja	wytl. homogeniczna	19,54
	224	Komunikacja	wytl. homogeniczna	87,56
	225	Łazienka	gres	4,33
	226	Izolotka	wytl. homogeniczna	7,39
	227	Śluza	wytl. homogeniczna	4,06
	228	Pokój 2 os.	wytl. homogeniczna	14,51
	229	Łazienka	gres	3,36
	230	Pokój 1 os.	wytl. homogeniczna	10,87
	231	Pokój 1 os.	wytl. homogeniczna	11,86
	232	Łazienka	gres	4,05
	233	Pokój 1 os.	wytl. homogeniczna	11,53
	234	Pokój badań	wytl. homogen. elektrost.	13,77
	235	Pokój zabiegowy	wytl. homogen. elektrost.	13,33
	236	Pomieszczenie porządkowe	gres	3,08
	237	Łazienka dla osób z niepełno...	gres	7,74
	238	Brudownik	gres	9,21
	240	Komunikacja	wytl. homogeniczna	4,37
	240	Komunikacja	wytl. homogeniczna	3,94
	241	Kuchnia cateringowa	wytl. homogeniczna	7,07
	242	Zwrot naczyń	wytl. homogeniczna	1,28
	243	Dyżurka lekarska	wytl. homogeniczna	16,38
	244	Łazienka	gres	2,87
	245	Łazienka	gres	3,81
	246	Sekretarka medyczna	wytl. homogeniczna	8,75
	247	Przedsionek	wytl. homogeniczna	3,63
	248	Punkt przyjęcia pacjenta	wytl. homogeniczna	19,99
	249	Sala po operacji zaćmy	wytl. homogeniczna	39,18
	250	Przebieralnia	wytl. homogeniczna	3,40
	251	Łazienka	gres	3,65
	252	Sala dzieci dużych	wytl. homogeniczna	16,93
	253	Łazienka	gres	4,66
	254	Sala dzieci młodszych	wytl. homogeniczna	9,10
	255	Punkt pielęgniarki z zapleczem	wytl. homogeniczna	10,24
	256	Aneks kuchenny	wytl. homogeniczna	3,35
	257	Sala dzieci średnich	wytl. homogeniczna	9,72
	258	Łazienka	gres	2,96
	259	Łazienka rodziców	gres	2,66
	260	Komunikacja	wytl. homogeniczna	24,22
	261	Łazienka	gres	3,82
	262	Bawialnia	wytl. homogeniczna	21,79
	263	Gabinet	wytl. homogeniczna	29,04
	264	Gabinet	wytl. homogeniczna	24,59
	265	Pokój kierownika	wytl. homogeniczna	10,32

812,55 m²

PRZYCHODNIA DLA DOROSŁYCH

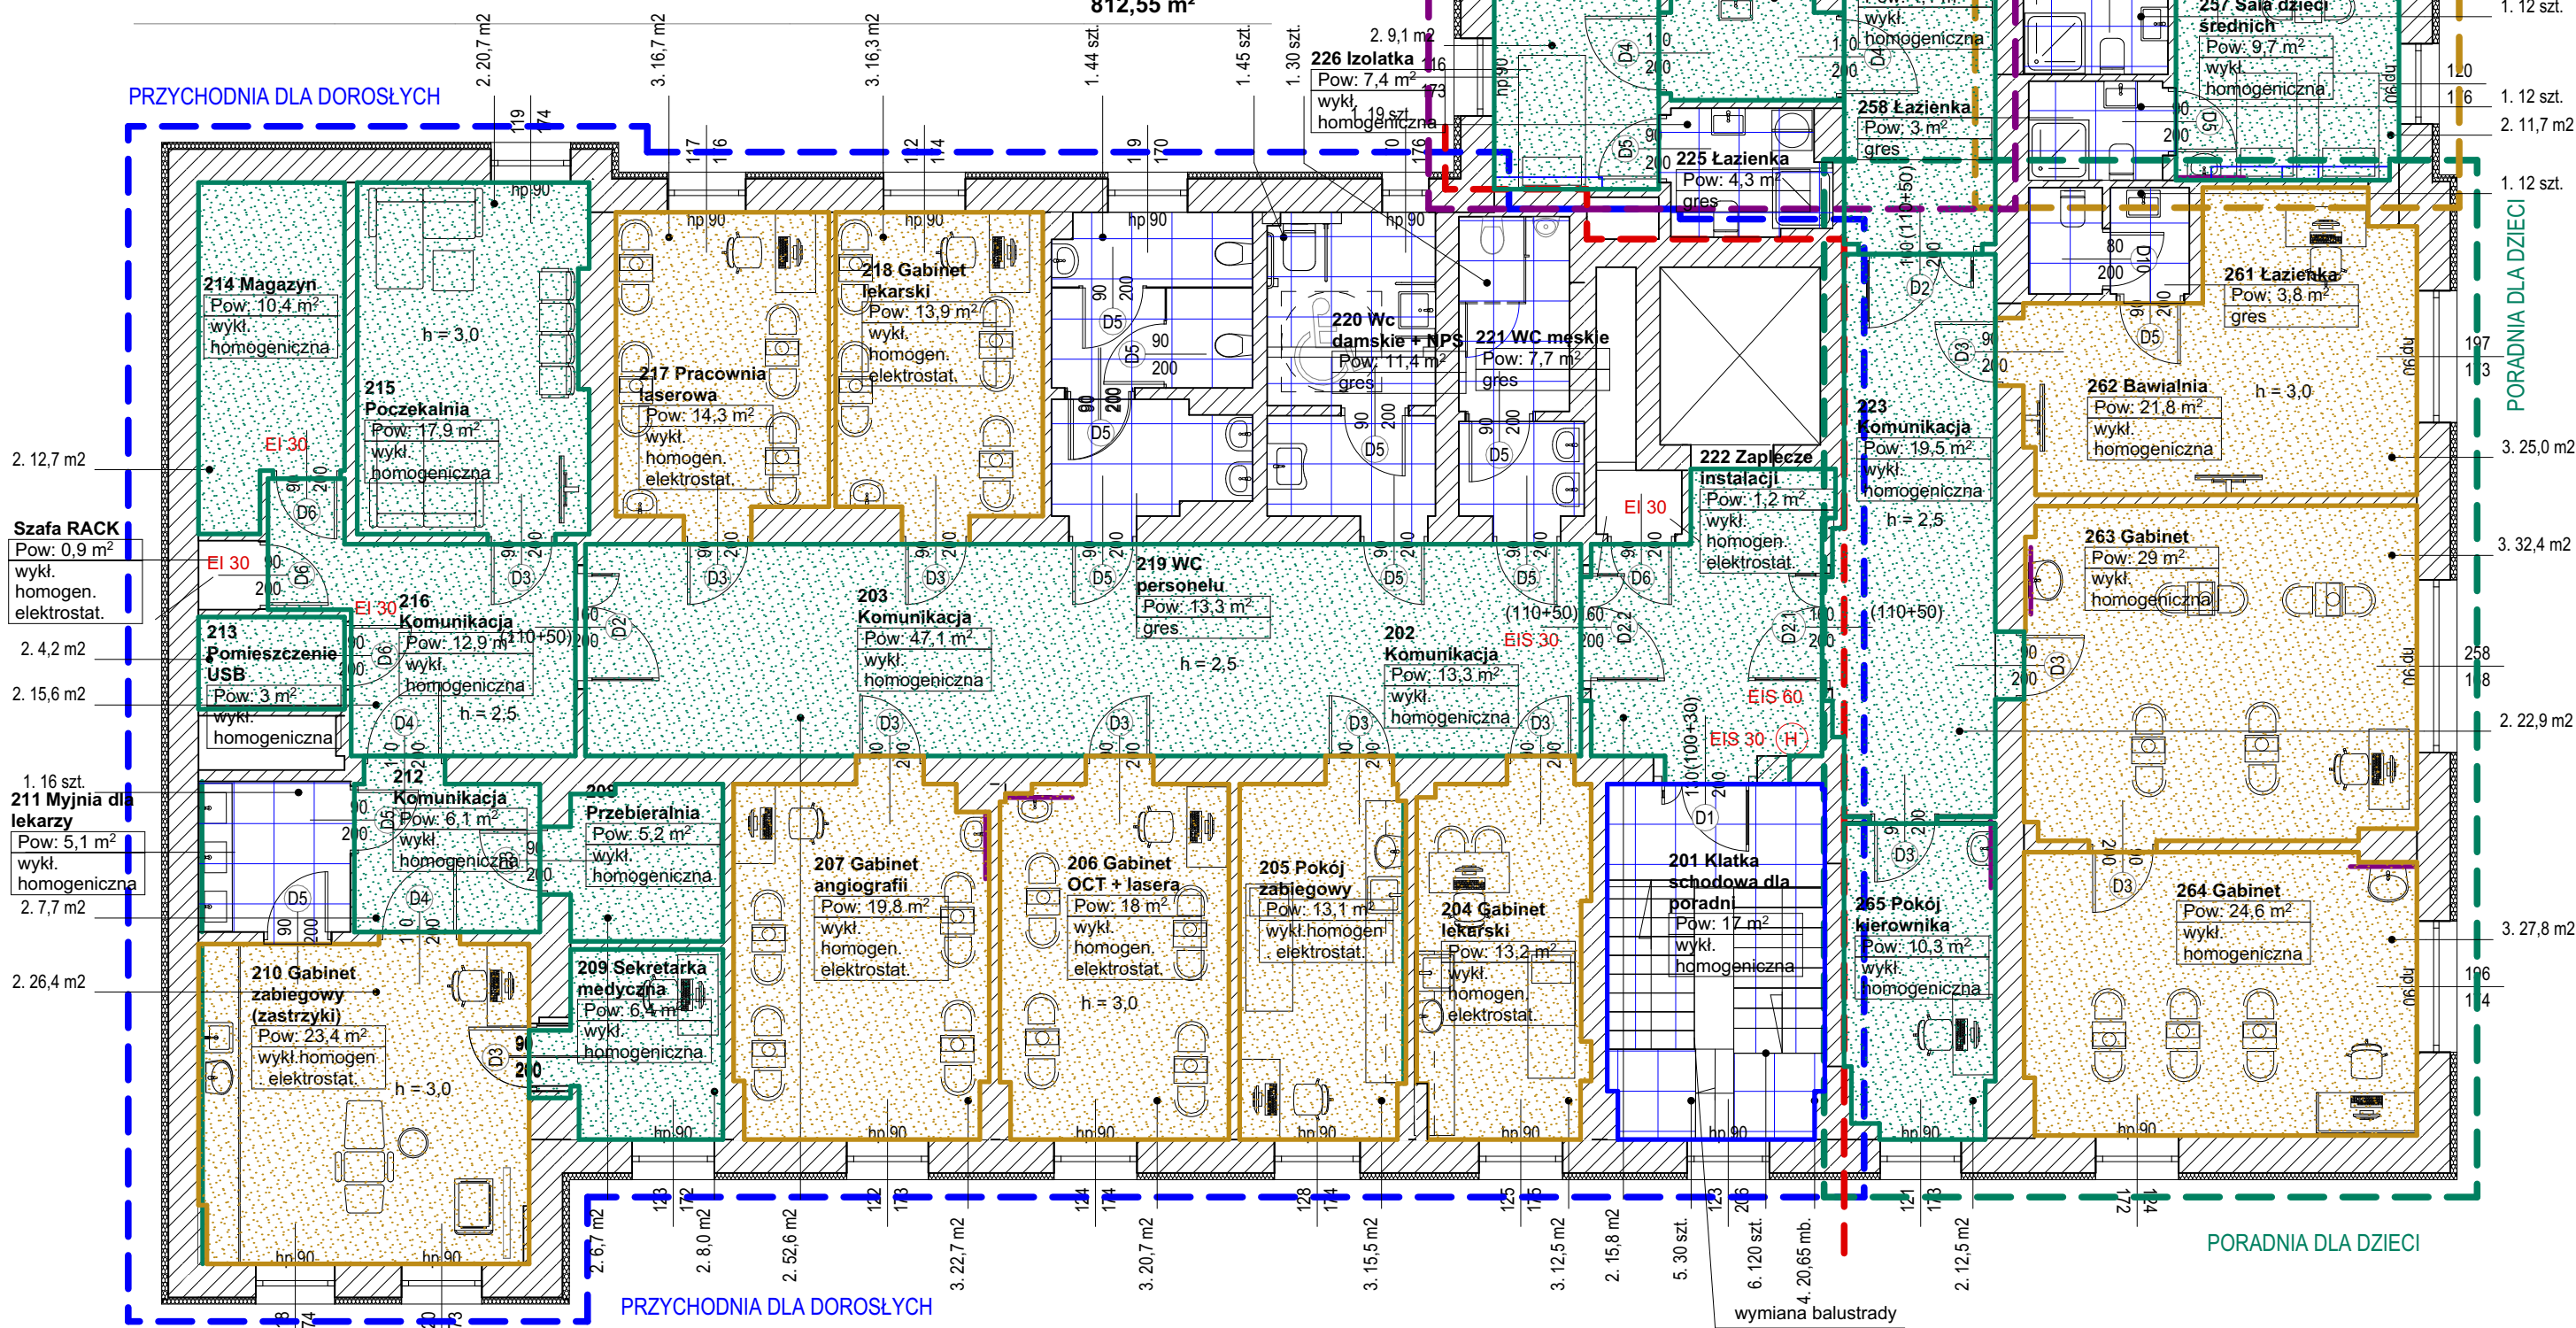

ZESTAWIENIE MATERIAŁÓW WYKOŃCZENIOWYCH - PODŁOGI

- 1. Gres barwiony w masie 60 x 60
kolor: ciemny beżowy
495 sztuk, pow. 178,2 m² + zapas 10%
- 2. Wykładzina homogeniczna
kolor: ciemny beżowy
pow: 567,2 m² + zapas 10%
- 3. Wykładzina homogeniczna elektrostyczna
kolor: ciemny beżowy
pow: 248,1 m² + zapas 10%
- 4. Cokół wys. 10 cm z płytek gresowych
kolor i seria identyczne jak płytki podłogowe
długość: 20,65 mb + zapas 10%
- 5. Gres barwiony w masie 60 x 60 (spocznik)
kolor: ciemny beżowy
30 sztuk, pow. 10,8 m² + zapas 10%
- 6. Gres barwiony w masie 30 x 60 (stopnie)
kolor: ciemny beżowy
120 sztuk, pow. 21,6 m² + zapas 10%

WIZJONARIUSZ	PRACOWNIA ARCHYTEKTONICZNA VIZ-PROJEKT 43-100 TYCHY NIP: 631-157-66-62 tel. 032-7805225	PROJEKTANT:	mgr inż. arch. Joanna Korczyńska Uprawnienie budowlane do projektowania i kierowania robotami budowlanymi w specjalności architektonicznej bez ograniczeń Nr 702001 Nr na liście członków Śląskiej Okręgowej Izby Architektów - SL-0199
	TEMAT ZADANIA FAZA NADZIEJE ELEMENTU ADRES	UTWORZENIE EUROPEJSKIEGO CENTRUM OKULISTYKI W OKRĘGOWYM SZPITALU KOLEJOWYM W KATOWICACH DOKUMENTACJA PROJEKTOWA PROJEKT WYKONAWCZY 40-760 KATOWICE UL. PANEWNICZA 65 DZ. NR 15/2, 16/11, 16/8 OBRĘB: 0003 JEDNOSTKA EWIDENCYJNA : 246901_1	SPRAWDZAJĄCY mgr inż. arch. A. Romanowska-Tarczyńska Uprawnienie budowlane do projektowania i kierowania robotami budowlanymi w specjalności architektonicznej bez ograniczeń Nr 702001 Nr na liście członków Śląskiej Okręgowej Izby Architektów - OP-0081
TEMAT RYSUNKU INWESTOR	PROJEKT RZUT PROJEKTOWANYCH POSADZEK OKRĘGOWY SZPITAL KOLEJOWY W KATOWICACH SP. Z O.O. 40-760 KATOWICE UL. PANEWNICZA 65	OPRACOWANIE:	inż. Patrycja Sojka mgr inż. arch. Monika Grabowska NR RYS.
FAZA/BRANŻA ARCHITEKTURA	DATA CZERWIEC/LIPIEC 2024	SKALA 1:100	NR PROJ. A-2024/06/14

PROJEKT JEST WŁASNOŚCIĄ FIRMY VIZ-PROJEKT I OBIEKT JEST PRAWEM AUTORSKIM I KOPLOWANIE DOZWOLONE JEDYNE ZA ZGODĄ WŁAŚCIELCIA PRAWA