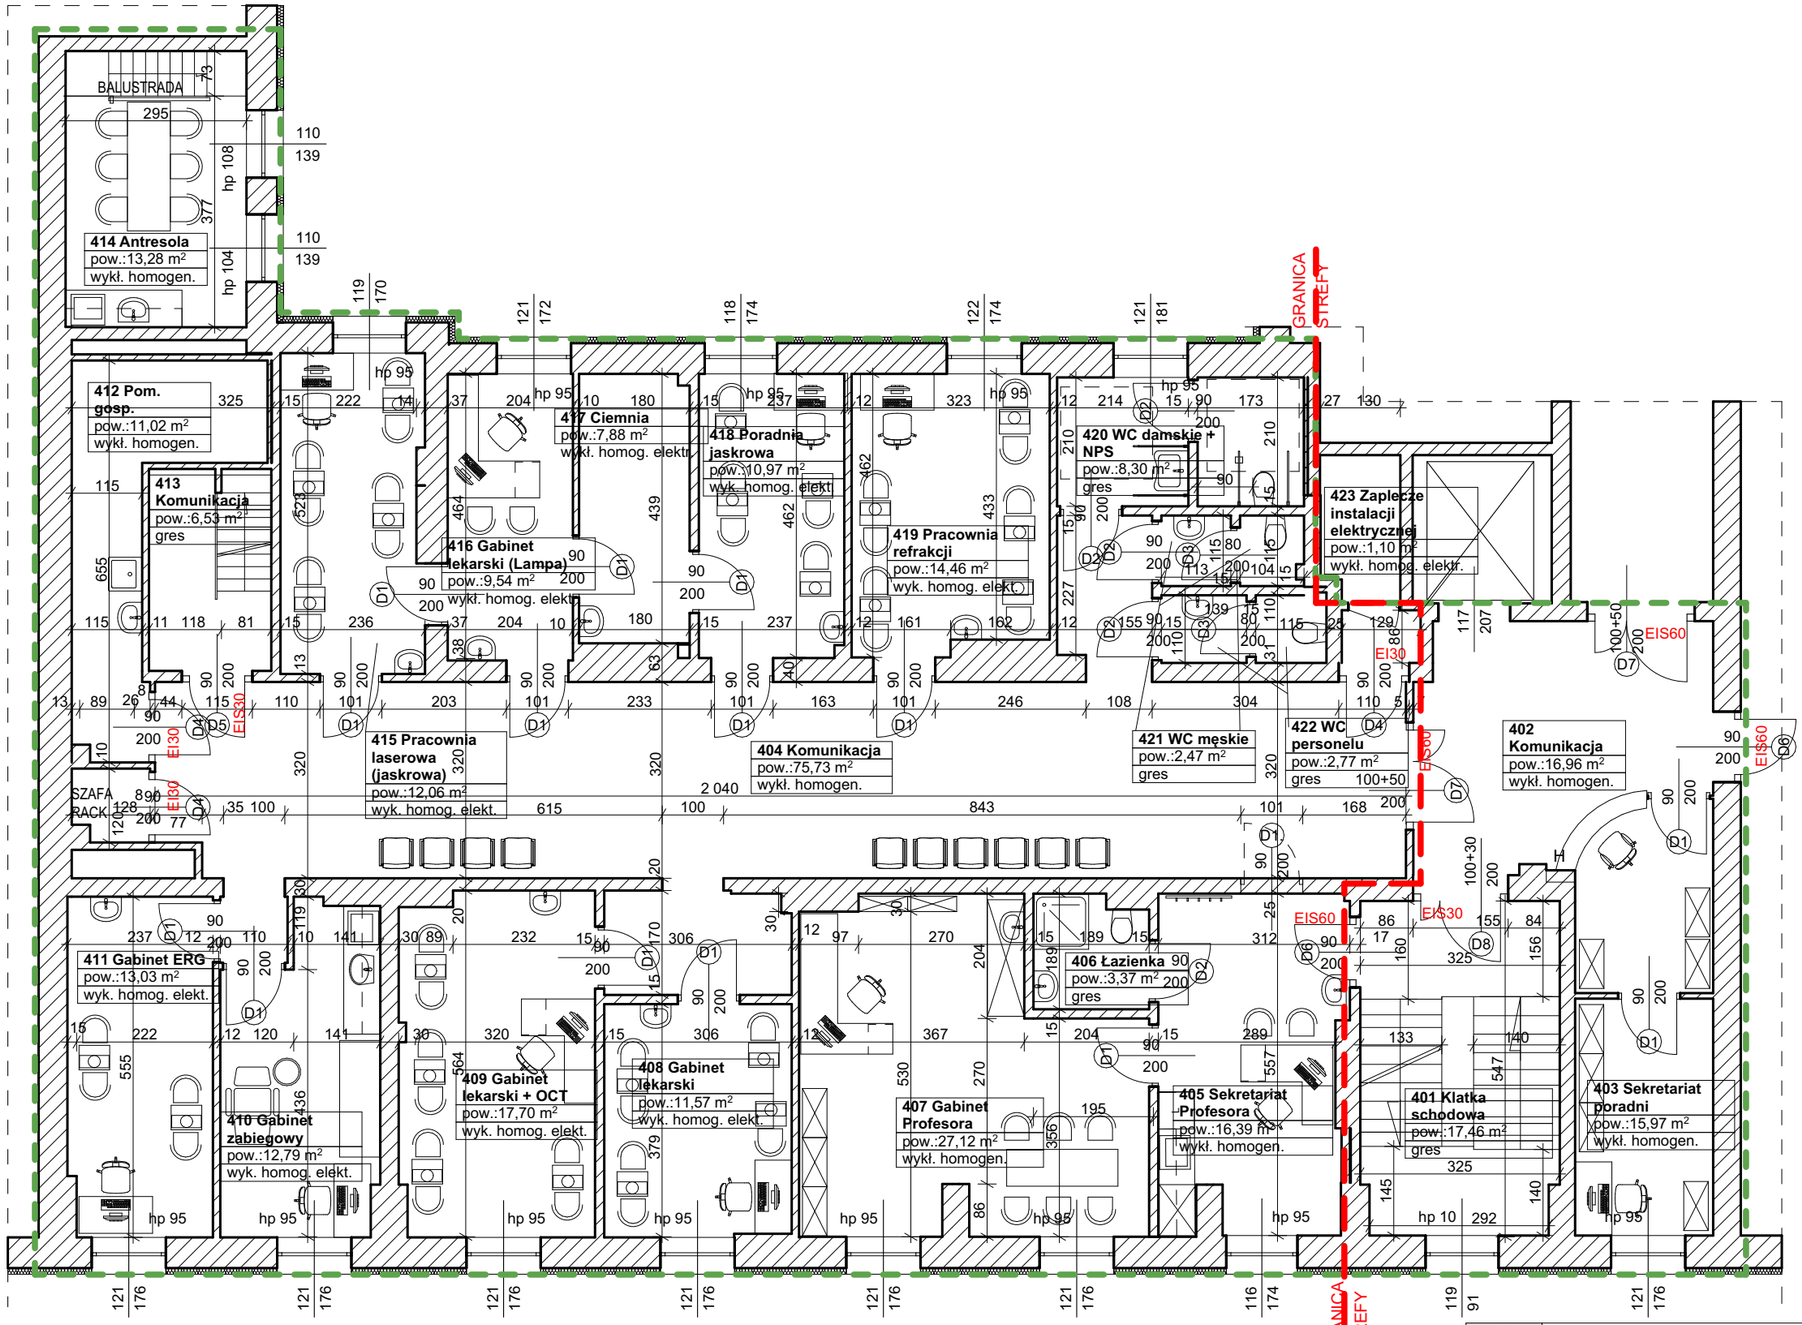


**Zestawienie powierzchni**

| Nr pom. | Nazwa pomieszczenia | Posadzki | Pow. |
|---|---|---|---|
| 401 | Klatka schodowa | gres | 17,46 |
| 402 | Komunikacja | wykł. homogen. | 16,96 |
| 403 | Sekretariat poradni | wykł. homogen. | 15,97 |
| 404 | Komunikacja | wykł. homogen. | 75,73 |
| 405 | Sekretariat Profesora | wykł. homogen. | 16,39 |
| 406 | Łazienka | gres | 3,37 |
| 407 | Gabinet Profesora | wykł. homogen. | 27,12 |
| 408 | Gabinet lekarski | wykł. homog. elektr. | 11,57 |
| 409 | Gabinet lekarski + OCT | wykł. homog. elektr. | 17,70 |
| 410 | Gabinet zabiegowy | wykł. homog. elektr. | 12,79 |
| 411 | Gabinet ERG | wykł. homog. elektr. | 13,03 |
| 412 | Pom. gosp. | wykł. homogen. | 11,02 |
| 413 | Komunikacja | wykł. homogen. | 6,53 |
| 414 | Antresola | wykł. homogen. | 13,28 |
| 415 | Pracownia laserowa (jaskrowa) | wykł. homog. elektr. | 12,06 |
| 416 | Gabinet lekarski (Lampa) | wykł. homog. elektr. | 9,54 |
| 417 | Ciemnia | wykł. homog. elektr. | 7,88 |
| 418 | Poradnia jaskrowa | wykł. homog. elektr. | 10,97 |
| 419 | Pracownia refrakcji | wykł. homog. elektr. | 14,46 |
| 420 | WC damskie + NPS | gres | 8,30 |
| 421 | WC męskie | gres | 2,47 |
| 422 | WC personelu | gres | 2,77 |
| 423 | Zaplecze instalacji elektrycznej | wykł. homog. elektr. | 1,10 |
| | | | **328,47 m²** |

vizprojekt PRACOWNIA ARCHITEKTONICZNA

PRACOWNIA ARCHITEKTONICZNA
VIZ-PROJEKT JOANNA KORCZYŃSKA
43-100 TYCHY UL. WIENIAWSKIEGO 36/8
NIP: 631-157-66-62 REGON: 276851741
tel.:032-7805225 tel.kom.:0604460028

TEMAT PROJEKTU: UTWORZENIE EUROPEJSKIEGO CENTRUM OKULISTYKI W OKRĘGOWYM SZPITALU KOLEJOWYM W KATOWICACH

NAZWA ELEMENTU: PROJEKT WYKONAWCZY

ADRES: 40-760 KATOWICE, UL. PANEWNICKA 65
DZIAŁKI NR 15/2, 16/8, 16/11
JEDNOSTKA EWIDENCYJNA: 246901_1
OBRĘB: 0003 DZ. LIGOTA

TEMAT RYSUNKU: PROJEKT
RZUT IV PIĘTRA

INWESTOR: OKRĘGOWY SZPITAL KOLEJOWY
W KATOWICACH SP. Z O.O.
40-760 KATOWICE UL. PANEWNICKA 65

ARCHITEKTURA: PROJEKTANT: mgr inż. arch. Joanna KORCZYŃSKA
Uprawnienie budowlane do projektowania i kierowania robotami budowlanymi w specjalności architektonicznej bez ograniczeń Nr 70/2001
Nr na liście członków Śląskiej Okręgowej Izby Architektów : SL-0199

ARCHITEKTURA: SPRAWDZAJĄCY: mgr inż.arch. A. Romanowska-Tarczyńska
Uprawnienie budowlane do projektowania bez ograniczeń w specjalności architektonicznej
Nr 1/2000/Op
Nr na liście członków Opolskiej Okręgowej Izby Architektów : OP-0081

OPRACOWANIE: inż. arch. Patrycja SOJKA

| BRANŻA | DATA | SKALA | NR PROJ. | NR RYS. |
|---|---|---|---|---|
| ARCHITEKTURA | CZERWIEC/LIPIEC2024 | 1:100 | A-2024/06/14 | A 4.3 |

PROJEKT JEST WŁASNOŚCIĄ FIRMY VIZ-PROJEKT I OBJĘTY JEST PRAWEM AUTORSKIM.ROZPOWSZECHNIANIE I KOPIOWANIE DOZWOLONE JEDYNIE ZA ZGODĄ WŁAŚCICIELA PRAW.