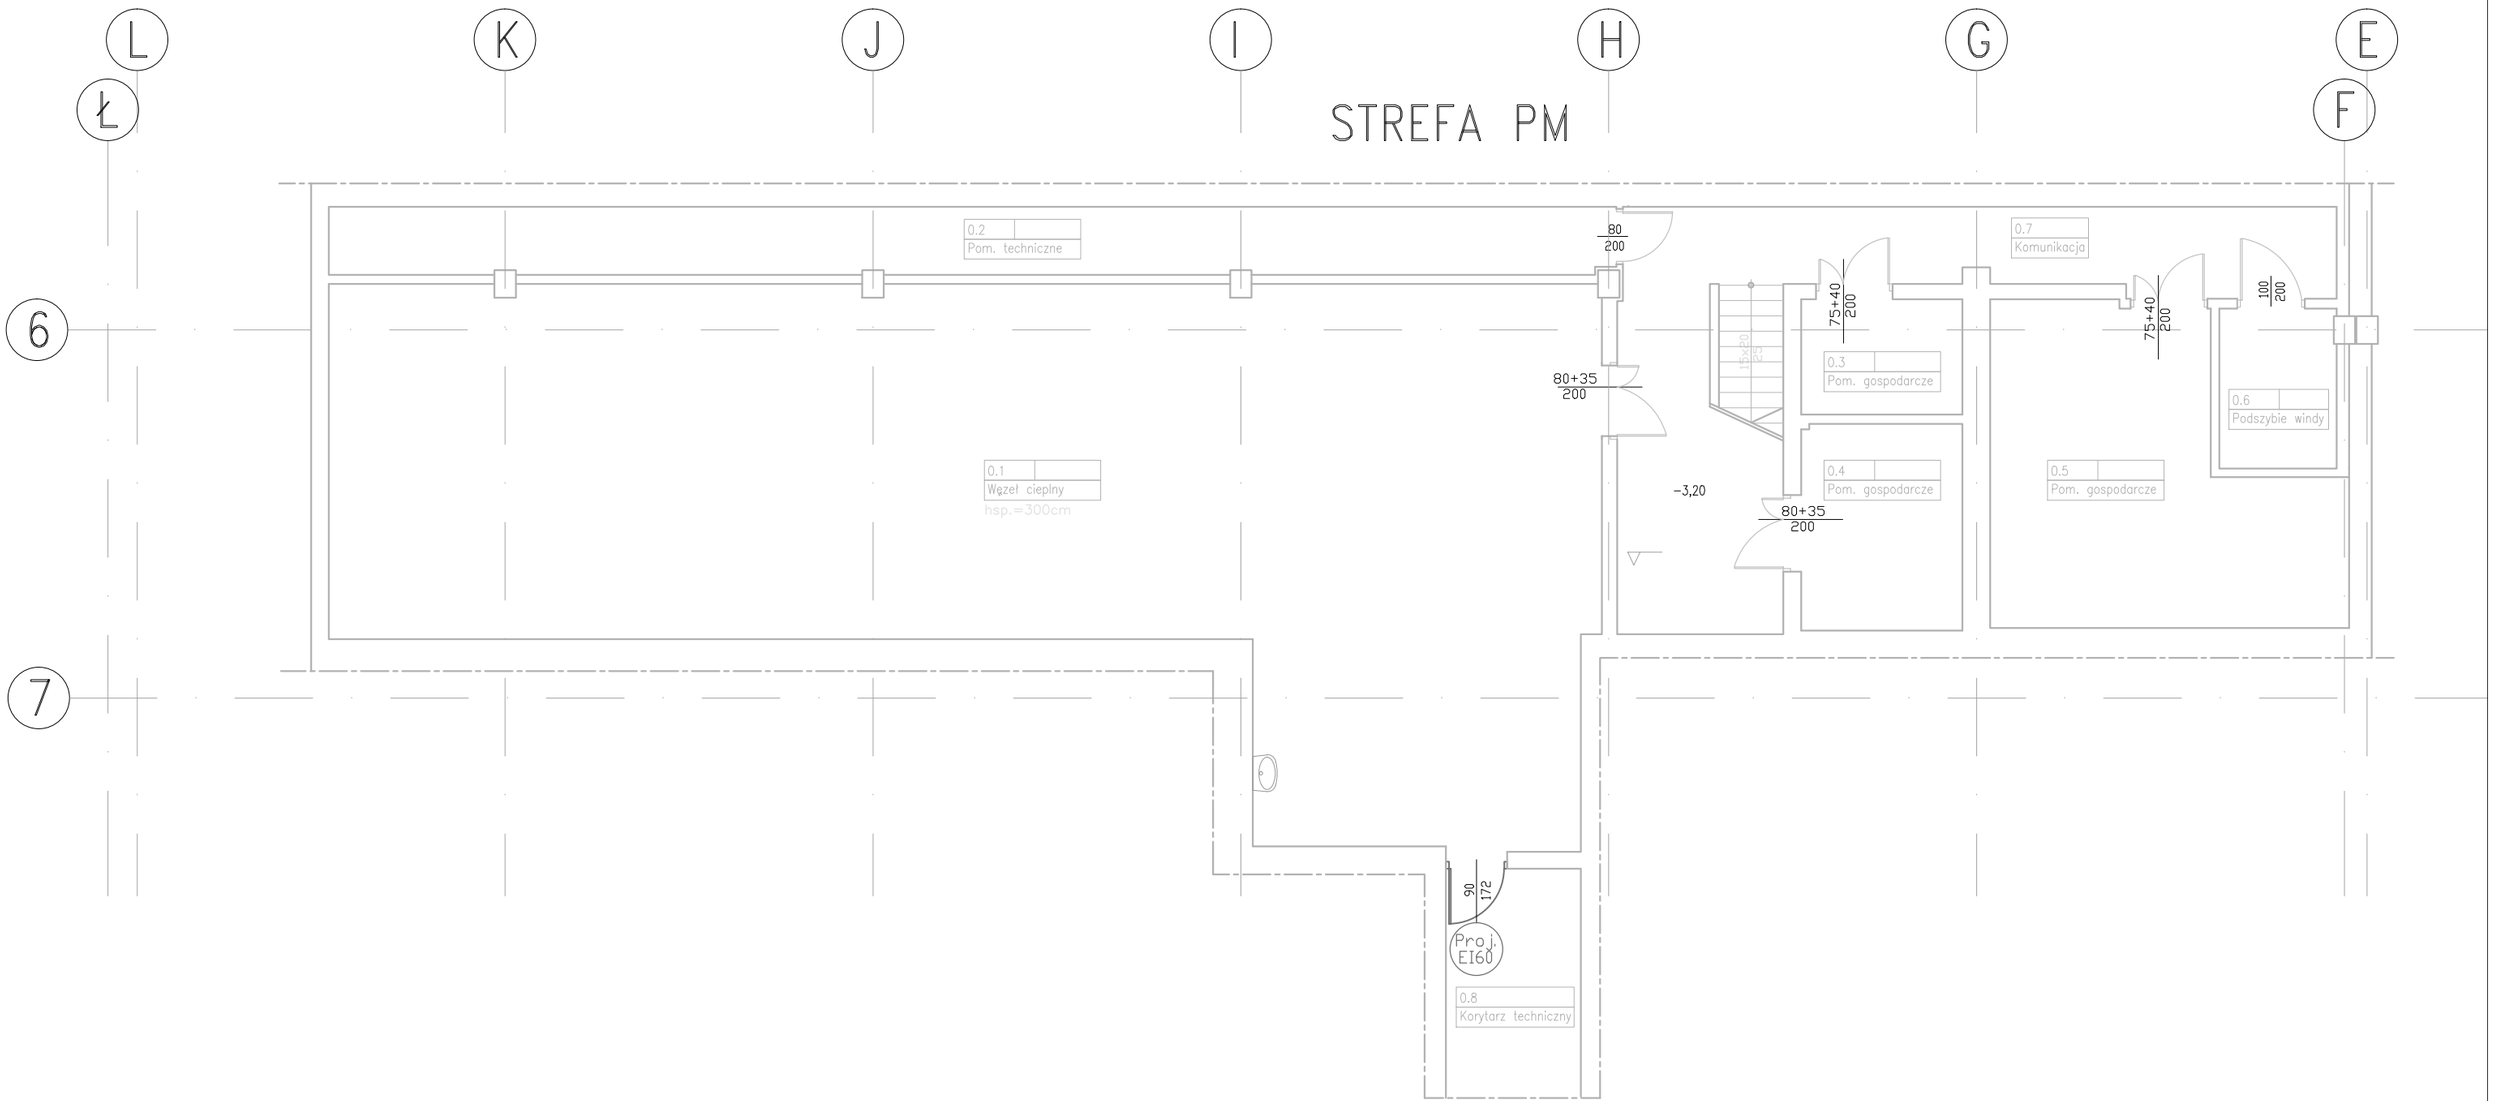

Akapit BIURO PROJEKTOWE	BIURO PROJEKTOWE "AKAPIT" ul. Mleczna 2/IIIp. 49-300 BRZEG			Inwestor: POLITECHNIKA KRAKOWSKA ul. Warszawska 24 31-155 Kraków
Temat projektu:	PROJEKT BUDOWLANY PRZEBUDOWA BUDYNKÓW DYDAKTYCZNYCH Z DOSTOSOWANIEM DO WYMAGAŃ PRZECIWPOŻAROWYCH W RAMACH ZADANIA PN. "MODERNIZACJA INSTALACJI P.POŻ. W CELU POPRAWY STANU OCHRONY PRZECIWPOŻAROWEJ I WARUNKÓW EWAKUACJI LUDZI W BUDYNKACH KAMPUSU PK CZYŻYNY "			
Lokalizacja:	BUDYNEK DYDAKTYCZNY G POLITECHNIKA KRAKOWSKA - OBRĘB CZYŻYNY 31-864 KRAKÓW, Al. JANA PAWŁA II 37, DZ. NR 21/103			Branża: architektura
Nazwa rysunku:	BUDYNEK DYDAKTYCZNY G ARCHITEKTURA RZUT PIWNICY			Skala: 1:100
Autorzy:	Imię i nazwisko	Nr uprawnień	Podpis	Data: styczeń 2018
Projektował:	mgr inż. arch. Leszek Pastuszka	183/94/Op		Nr rysunku: 1/A
Sprawdził:	mgr inż. arch. Paweł Miszczańczuk	01/OPOKK/2011		