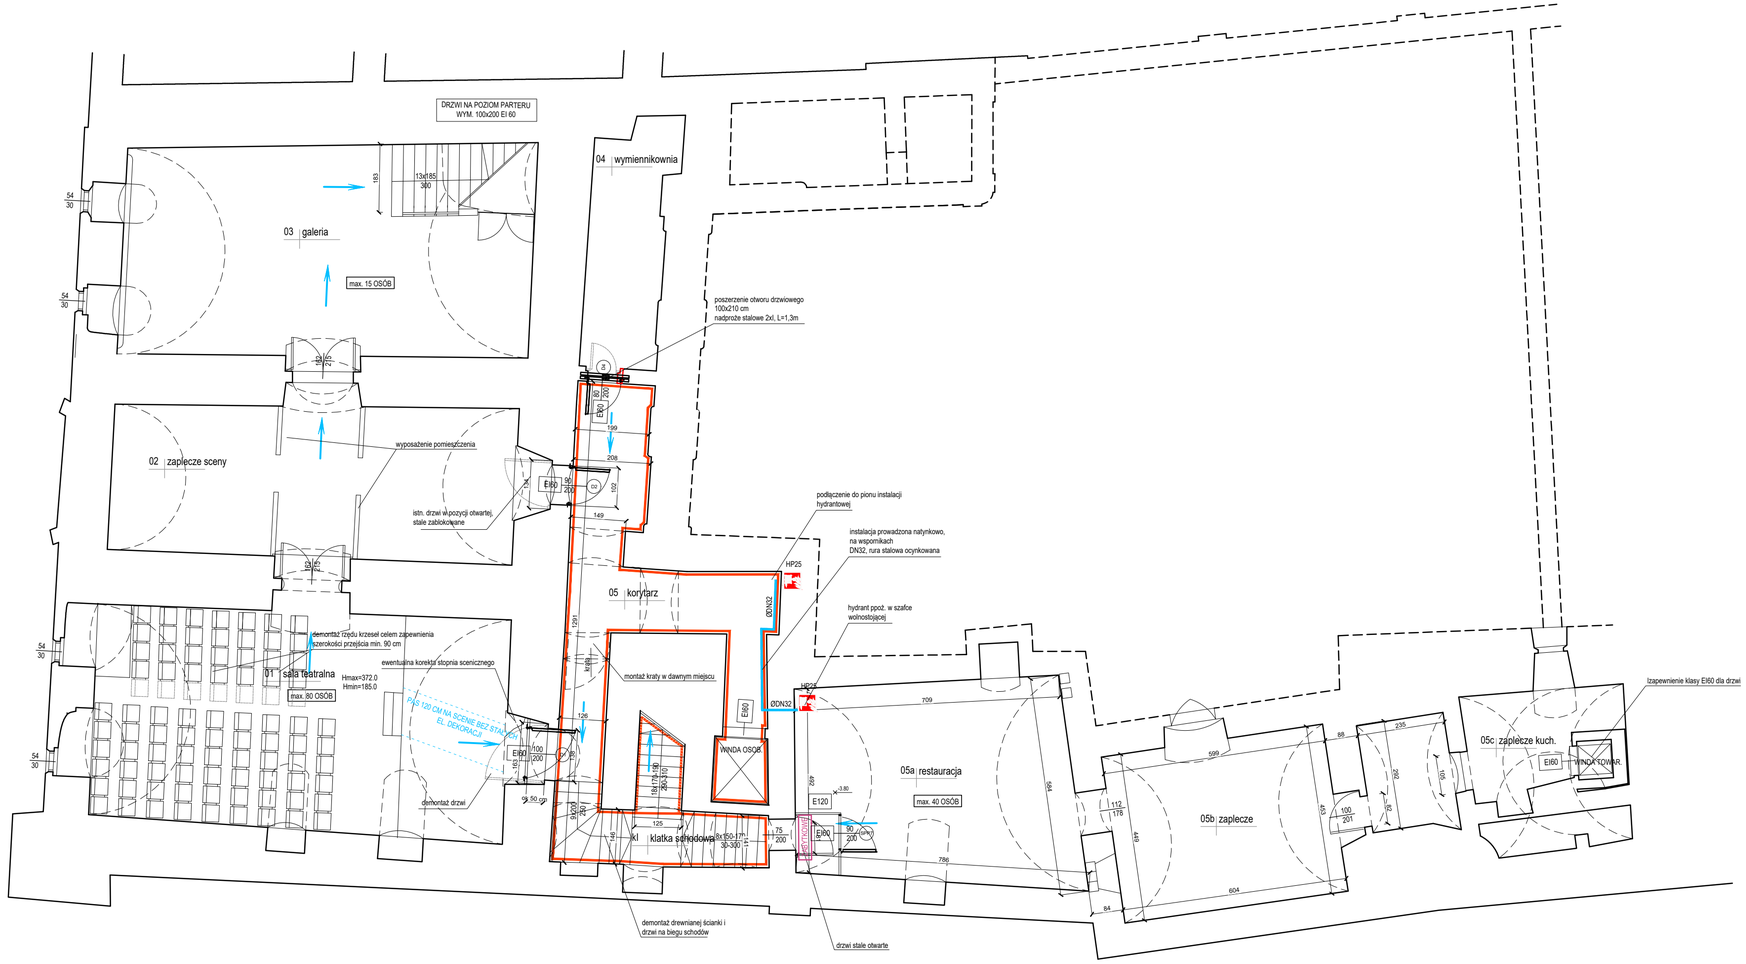

OZNACZENIA:

- istniejące ściany
- zabytkowa polichromia ścienna
- granica wydzielenia klatki schodowej
- kierunki ewakuacji
- rozbiórki i demontaże

Inwestor:	POLITECHNIKA KRAKOWSKA IM. T. KOŚCIUSZKI W KRAKOWIE UL. WARSZAWSKA 24, 31-155 KRAKÓW
Temat:	PRZEBUDOWA BUDYNKU PRZY UL. KANONICZEJ 1 W KRAKOWIE CELEM DOSTOSOWANIA BUDYNKU KN-1 (14-1) DO WYTYCZNYCH OCHRONY PRZECIWPOŻAROWEJ
Adres obiektu:	BUDYNEK PRZY UL. KANONICZEJ 1 W KRAKOWIE KN-1 (14-1)
Tytuł rys.:	RZUT PIWNIC
	HYDRO BETAM
Nr rysunku	101

Data	Autor opracowania:	Podpis	Nr zlecenia	Skala	Format	Branża
5.2018	mgr inż. arch. Piotr Tumidajski upr. arch. MPOIA/064/2016		KA-2/062/2017/1,2	1:100	A3	ARCH
	Sprawdził: mgr inż. arch. Jolanta Marcinkowska upr. arch. UAN Upr-S34/89					

Zastrzega się prawa wynikające z Ustawy o prawie autorskim. Rysunek niniejszy nie może być przerysowany, uzupełniany lub odstąpiony komukolwiek bez pisemnej zgody HYDROBETAM.