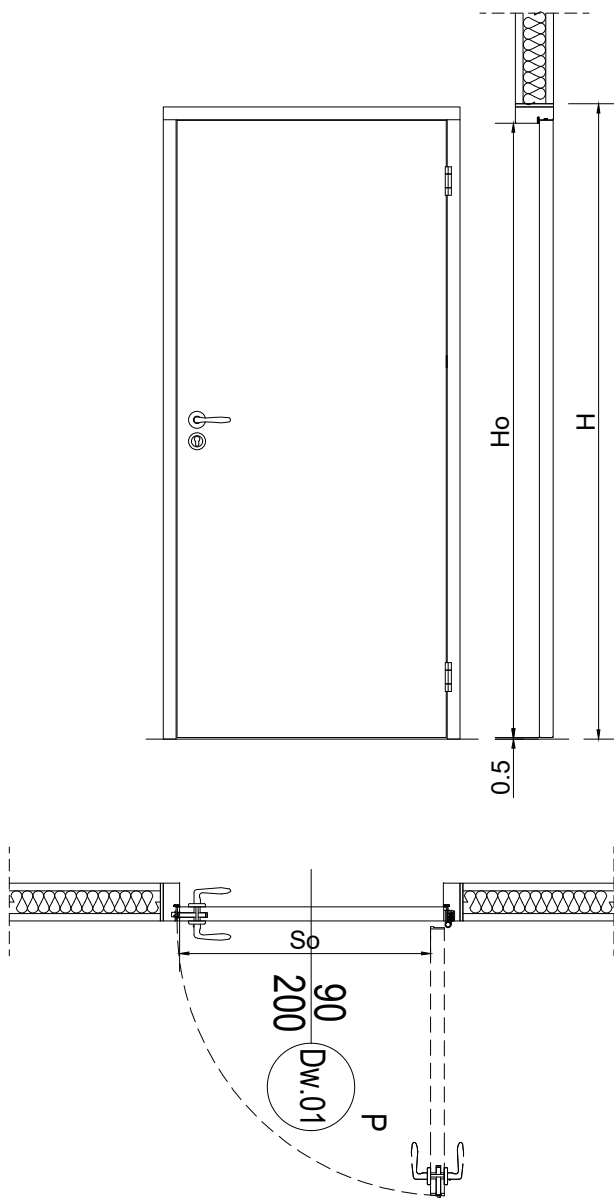


SYMBOL RODZAJ			Dw.01	
SCHEMAT: Uwaga: ostateczny wymiary wszystkich zestawianych elementów należy zweryfikować na etapie realizacji.			DRZWI DREWNIANE BEZPRZYLGOWE	
				
ŚWIATŁO OTWORU /cm/	MUR	S	143,50	
		H	210	
	OŚCIEŻNICA	S _o	120	
		H _o	203	
	ILOŚĆ		2 (prawe)	
			<div>- Rdzeń skrzydła z płyty typu HALSPAN.</div> <div>- Ościeżnica wykonana z drewna klejonego.</div> <div>- Wykończenie skrzydła za pomocą laminatu w kolorze buku, dopasowanym do istniejących drzwi na obiekcie WNGiG</div> <div>- Zawiasy ze stali nierdzewnej z regulacją 3D</div> <div>- Trwałość mechaniczna - min. klasa 6 zgodnie z PN-EN 12400:2004/ min. klasa C5 zgodnie z PN-EN 16034:2014.</div> <div>- Wytrzymałość mechaniczna - min. klasa 3 zgodnie z PN-EN 1192:2001.</div> <div>- Okucia klamka-klamka, rozeta, stal nierdzewna, standard ASSA ABLOY.</div>	

UWAGI	
NIE DOMIERZAĆ WYMIARÓW Z RYSUNKU. WYMIARY SPRAWDZAĆ W NATURZE. NALEŻY CZYTAĆ W POŁĄCZENIU Z INNYMI RYSUNKAMI ARCHITEKTONICZNYMI I BRANŻOWYMI. ARCHITEKT WINIEN BYĆ POWIADAMIANY O WSZELKICH NIEZGODNOŚCIACH. PRAWA AUTORSKIE DO POWYŻSZEGO RYSUNKU ZASTRZEŻONE SĄ PRZEZ PROJEKTANTA.	
1. PROJEKT NALEŻY ZREALIZOWAĆ ZGODNIE ZE SZTUKĄ BUDOWLANĄ, W PRZYPADKU ROZBIEŻNOŚCI WYMIAROWYCH I TECHNOLOGICZNYCH MIĘDZY PROJEKTAMI BRANŻOWYMI, SKONSULTOWAĆ SIĘ Z G.P. 2. PROJEKT ARCHITEKTONICZNY JEST PROJEKTEM NADRZĘDNYM. WSZYSTKIE ROZBIEŻNOŚCI Z PROJEKTAMI BRANŻOWYMI SKONSULTOWAĆ Z PROJEKTEM GENERALNYM. 3. WSZYSTKIE ZMIANY KONSULTOWAĆ Z PROJEKTANTEM. 4. DRZWI - NA RYSUNKACH OPISANO WYMIARY W ŚWIETLE OŚCIEŻNIC. 5. PRZED PRZYSTĄPIENIEM DO ROBÓT SPRAWDZIĆ WYMIARY W NATURZE. 6. RZĘDNE BEZWZGLĘDNE SPRAWDZIĆ NA BUDOWIE.	
WSZYSTKIE ROZWIĄZANIA KOLORYSTYCZNO-MATERIALOWE ORAZ WYPOSAŻENIA WNĘTRZ UZGODNIĆ Z PROJEKTANTEM. WSZYSTKIE ZASTOSOWANE MATERIAŁY BUDOWLANE MUSZĄ POSIADAĆ WYMAGANE PRAWEM ATESTY I SPEŁNIAĆ NORMY.	

LEGENDA

	Ściana istniejąca żelbetowa
	Ściana z bloczków gazobetonowych
	Ściany G-K projektowane

PROJEKT NAPRAWY ŚCIAN W SEGMENTCIE "L" WYDZIAŁU NAUK GEOGRAFICZNYCH I GEOLOGICZNYCH UAM W POZNANIU.	
ADRES: ul. Krygowskiego 10, Poznań Arkusz nr.: 306401_1.0056.AR_21., działki nr: 9/1, 9/3, 10/57, 10/58, 10/59 306401_1.0056.AR_22., działki nr: 15 306401_1.0056.AR_23., działki nr: 228/14, 228/45	
JEDNOSTKA PROJEKTOWA: ARPA Jerzy i Bartosz Gurawski Sp. z o.o. ul. Maciejewskiego 7, 61-606 Poznań NIP: 972 132 10 70, REGON: 520071084	
INWESTOR: Uniwersytet im. Adama Mickiewicza w Poznaniu ul. Wieniawskiego 1, 61-712 Poznań NIP: 777-00-06-350	
DATA 01 VIII 2024	
RYSUNEK A 03	
BRANŻA: ARCHITEKTURA	
ETAP: PROJEKT TECHNICZNY	
ZESTAWIENIE STOLARKI DRZWIOWEJ	skala 1:25
PROJEKTANT: mgr inż. arch. Błażej Szurkowski upr. bud.: 19/WPOKK/2016 spec. architektoniczna	
mgr inż. arch. Bartosz Gurawski	