


ROZMIESZCZENIE- po otwarciu drzwi szafki automatyki i szafki gniazd

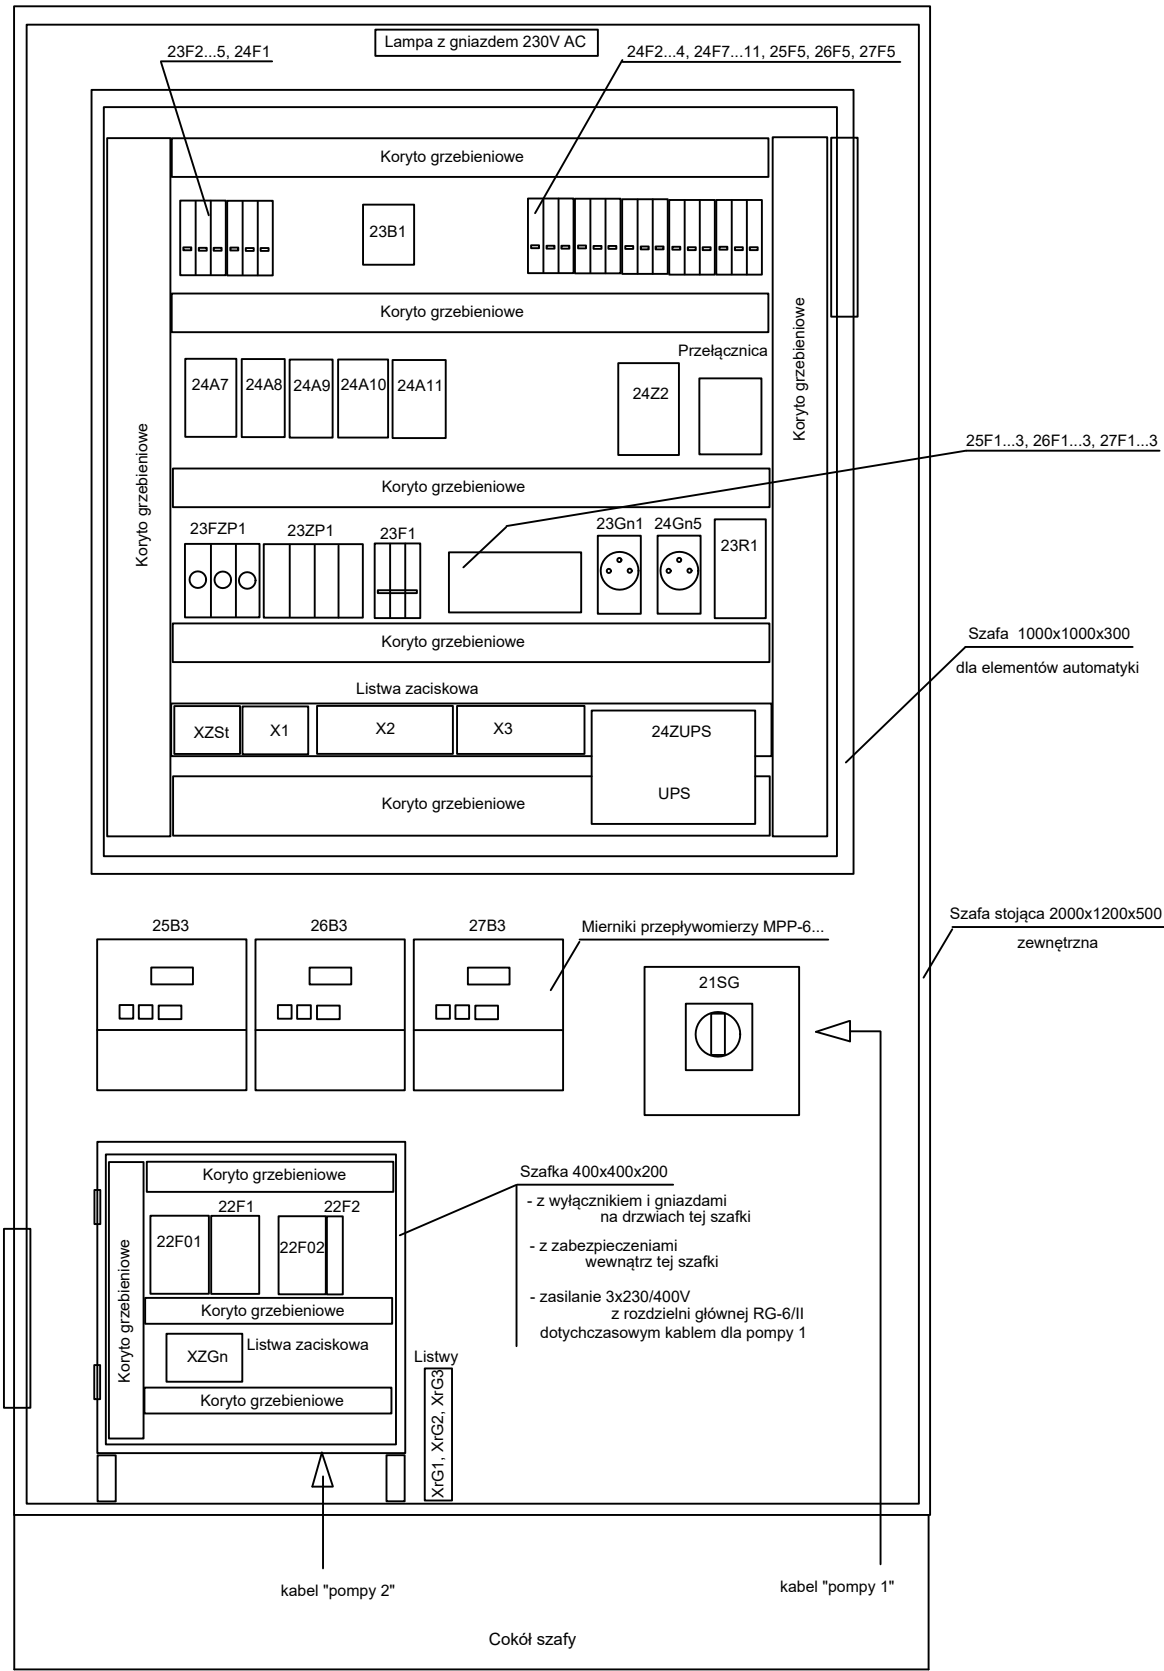

Projekt Techniczny	Obiekt	Nazwa rysunku	=Szafa SPo
Nr projektu 3/11/23	Uniwersytet im. Adama Mickiewicza	Szafa pośrednicząca SPo	+
inż. Andrzej Kiernowicz	Wydział Biologii - Poznań Morasko		Nr rys. 30a.2
upr. WKP/0435/POOE/16	ul. Uniwersytetu Poznańskiego 6	Rozmieszczenie - widok po otwarciu drzwi wewnętrznych	z . rys.
	61-614 Poznań		