ELEWACJA

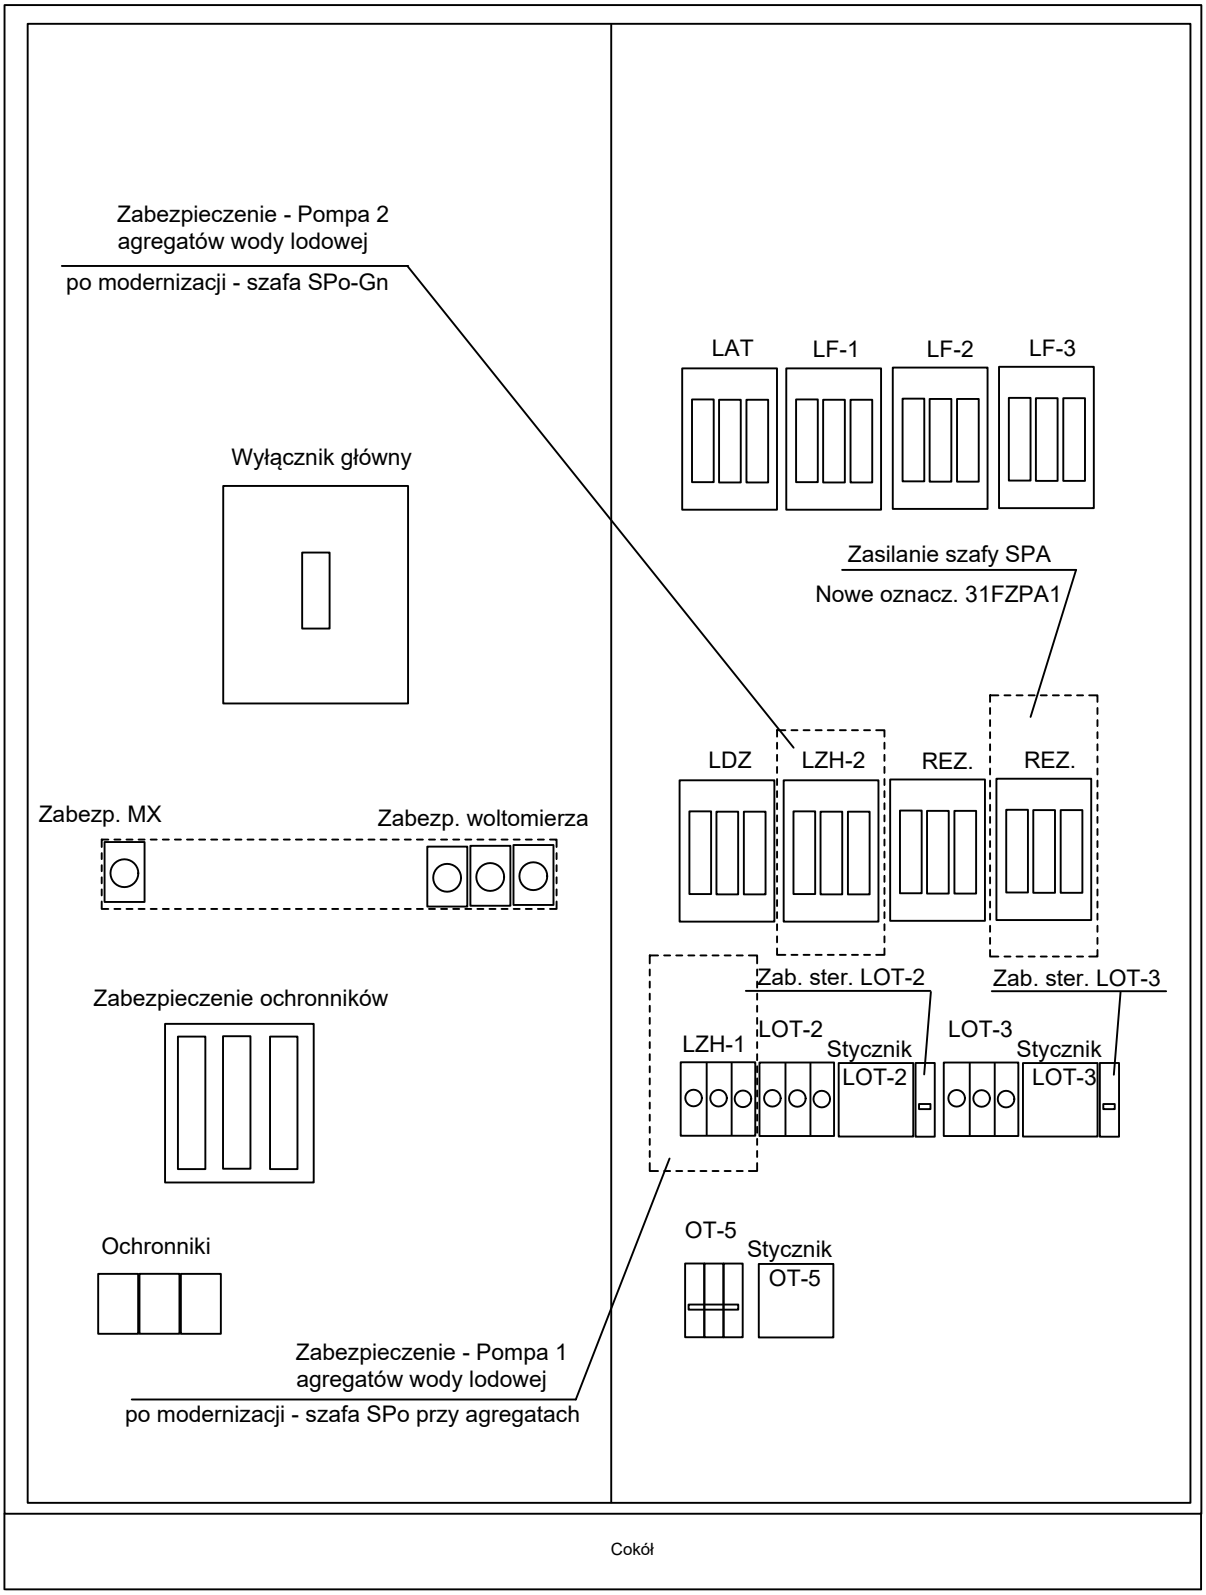

Projekt Techniczny	Obiekt	Nazwa rysunku	=Rozdz.RG-6/II+
Nr projektu 3/11/23	Uniwersytet im. Adama Mickiewicza Wydział Biologii - Poznań Morasko ul. Uniwersytetu Poznańskiego 6 61-614 Poznań	Rozdzielnica główna RG-6/II Rozmieszczenie aparatów	Nr rys. 54 z . rys.
inż. Andrzej Kiernowicz upr. WKP/0435/POOE/16			