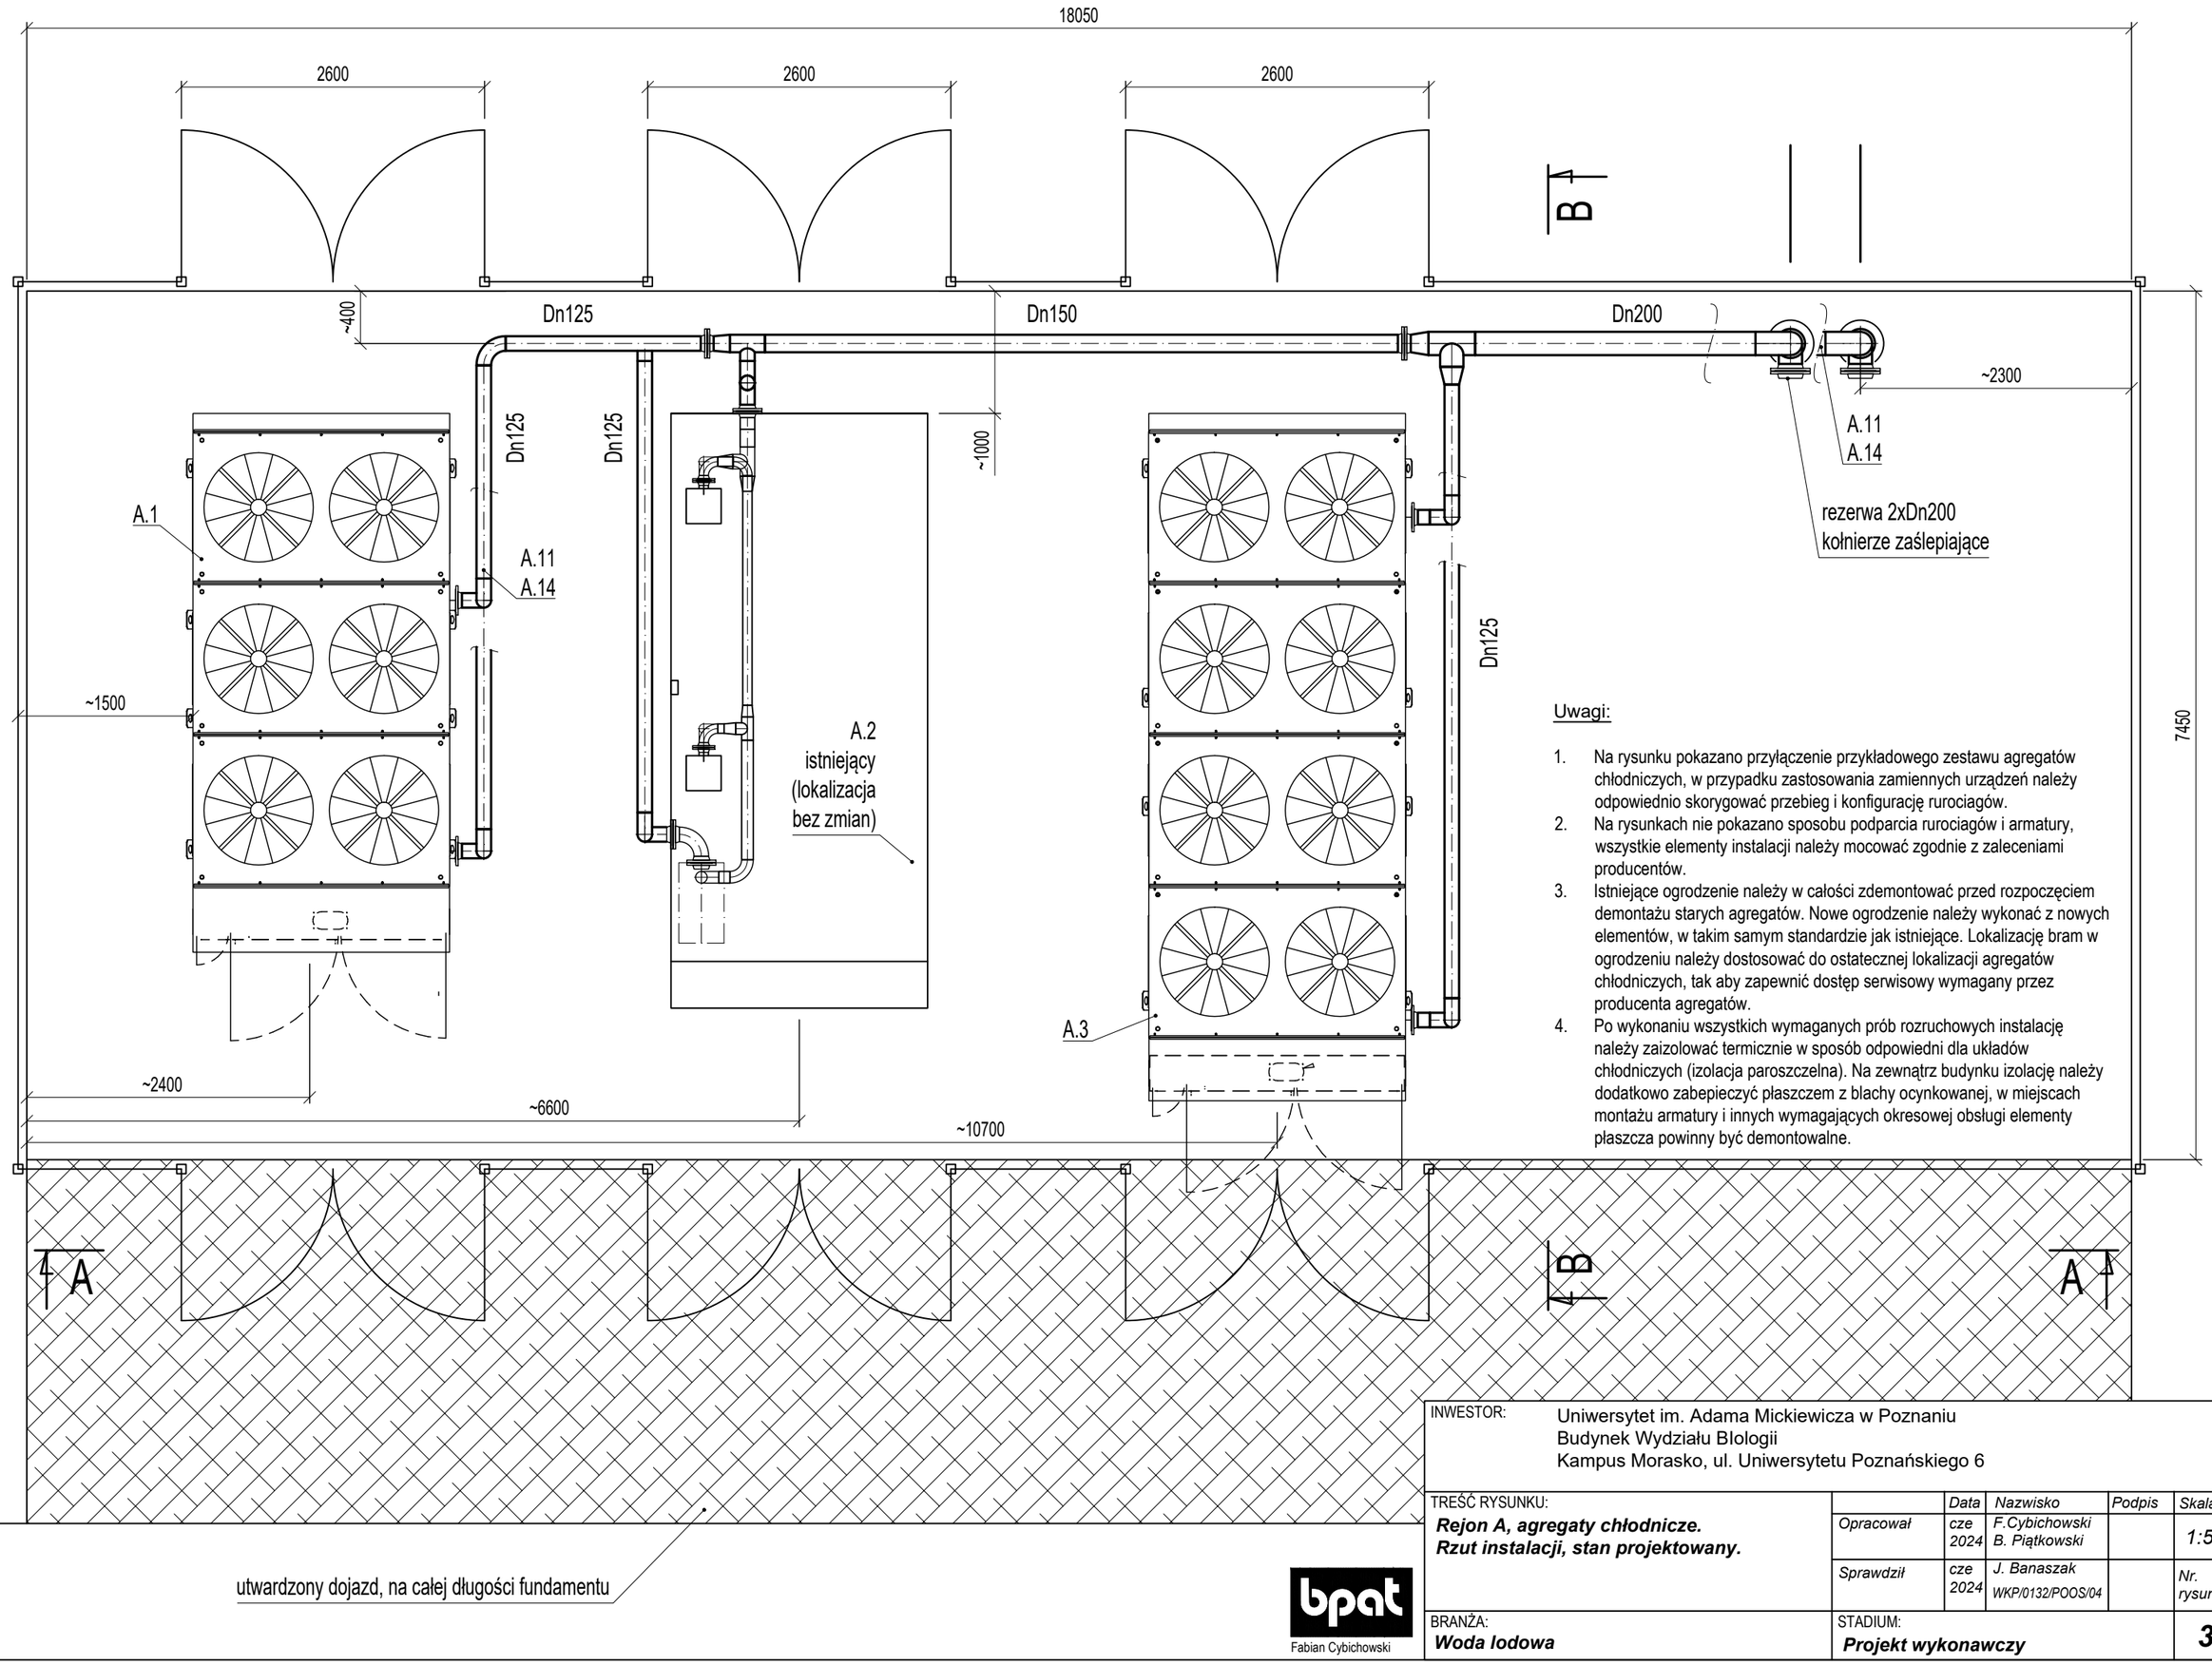


Uwagi:

1. Na rysunku pokazano przyłączenie przykładowego zestawu agregatów chłodniczych, w przypadku zastosowania zamiennych urządzeń należy odpowiednio skorygować przebieg i konfigurację rurociągów.
2. Na rysunkach nie pokazano sposobu podparcia rurociągów i armatury, wszystkie elementy instalacji należy mocować zgodnie z zaleceniami producentów.
3. Istniejące ogrodzenie należy w całości zdemontować przed rozpoczęciem demontażu starych agregatów. Nowe ogrodzenie należy wykonać z nowych elementów, w takim samym standardzie jak istniejące. Lokalizację bram w ogrodzeniu należy dostosować do ostatecznej lokalizacji agregatów chłodniczych, tak aby zapewnić dostęp serwisowy wymagany przez producenta agregatów.
4. Po wykonaniu wszystkich wymaganych prób rozruchowych instalację należy zaizolować termicznie w sposób odpowiedni dla układów chłodniczych (izolacja paroszczelna). Na zewnątrz budynku izolację należy dodatkowo zabepieczyć płaszczem z blachy ocynkowanej, w miejscach montażu armatury i innych wymagających okresowej obsługi elementy płaszcza powinny być demontowalne.

bpat
Fabian Cybichowski

INWESTOR: Uniwersytet im. Adama Mickiewicza w Poznaniu
Budynek Wydziału BIologii
Kampus Morasko, ul. Uniwersytetu Poznańskiego 6

TREŚĆ RYSUNKU:
***Rejon A, agregaty chłodnicze.***
***Rzut instalacji, stan projektowany.***

| | | Data | Nazwisko | Podpis | Skala |
|---|---|---|---|---|---|
| Opracował | | cze 2024 | F.Cybichowski B. Piątkowski | | 1:50 |
| Sprawdził | | cze 2024 | J. Banaszak | | Nr. rysunku |
| | | | WKP/0132/POOS/04 | | |

BRANŻA: ***Woda lodowa***

STADIUM: ***Projekt wykonawczy***

***3***