
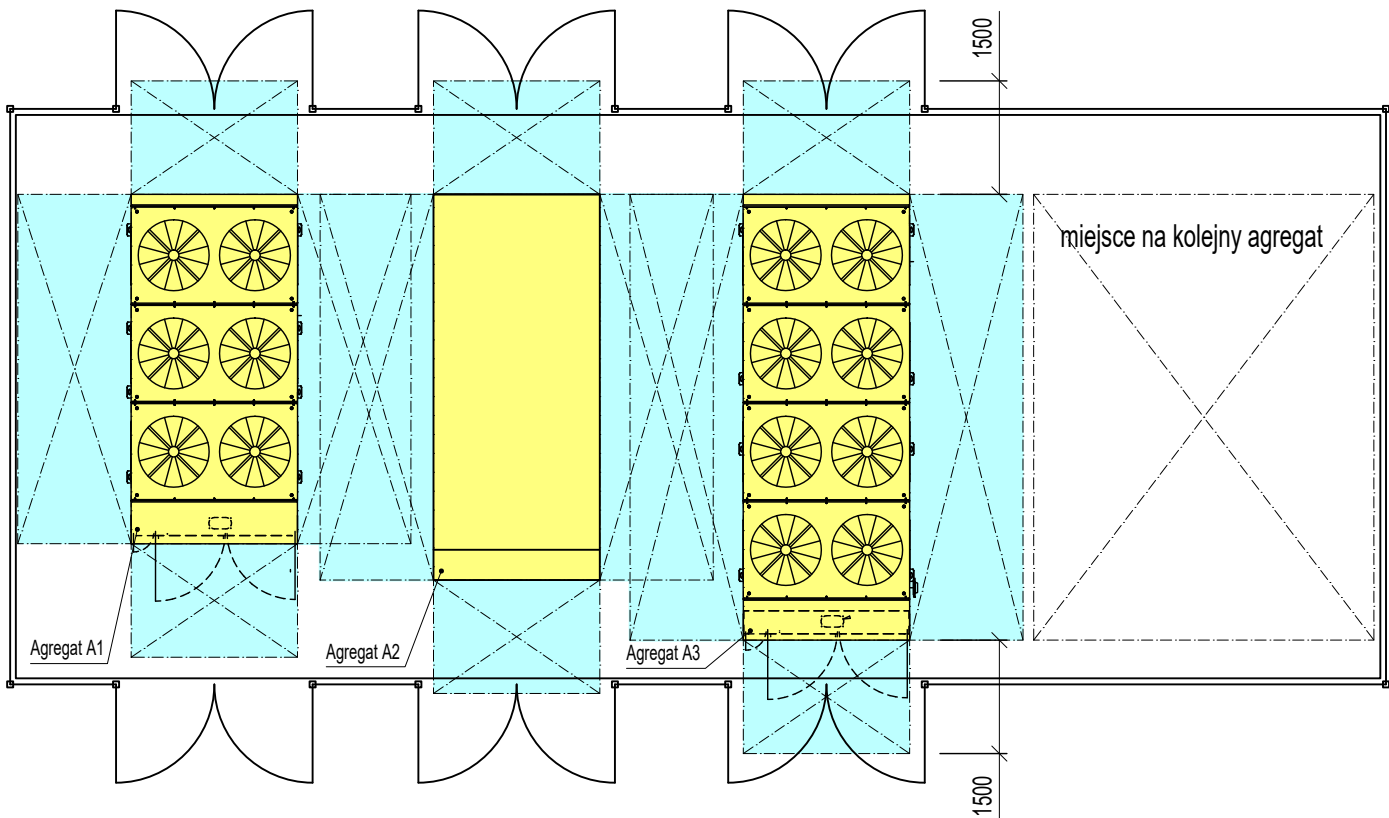


Przekrój A - A

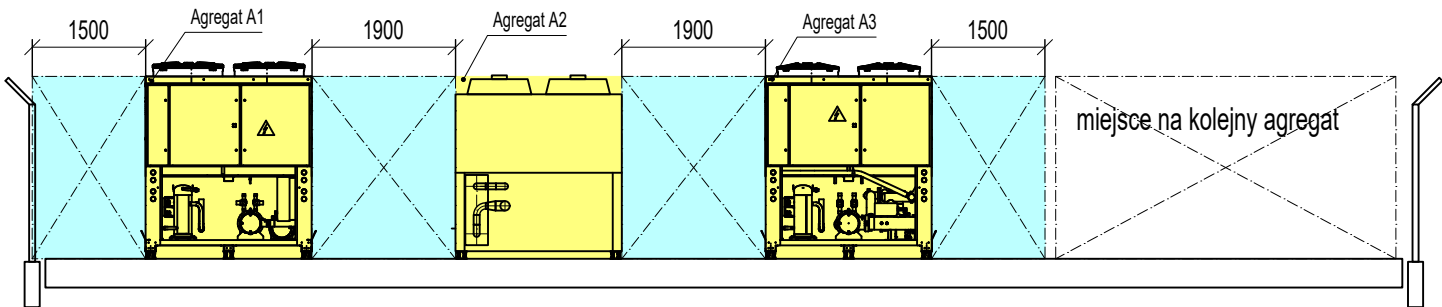

- Uwagi:**
- Przestrzeń obsługowa pokazana na rysunku wynika z obecnej konfiguracji istniejących agregatów chłodniczych.
 - Na etapie doboru i ofertowania nowych agregatów należy potwierdzić z producentem zgodność pokazanych na rysunku przestrzeni obsługowych z wymaganiami dla serwisu i utrzymania gwarancji urządzeń.
 - Niektóre elementy instalacji rurowej, pokazane na rysunkach 3 i 4, przechodzą przez pokazaną na rysunku przestrzeń obsługową. W razie potrzeby należy dostosować przebieg instalacji do sposobu obsługi ostatecznie dobranych agregatów, tak aby ograniczyć lub całkowicie wyeliminować utrudnienia w obsłudze agregatów.

INWESTOR:		Uniwersytet im. Adama Mickiewicza w Poznaniu Budynek Wydziału Biologii Kampus Morasko, ul. Uniwersytetu Poznańskiego 6				
TREŚĆ RYSUNKU:			Data	Nazwisko	Podpis	Skala
Rejon A, agregaty chłodnicze. Przestrzeń do obsługi urządzeń.		Opracował	cze 2024	F. Cybichowski B. Piątkowski		1:100
		Sprawdził	cze 2024	J. Banaszak WKP/0132/POOS/04		Nr. rysunku
BRANŻA:		STADIUM:				5
Woda lodowa		Projekt wykonawczy				