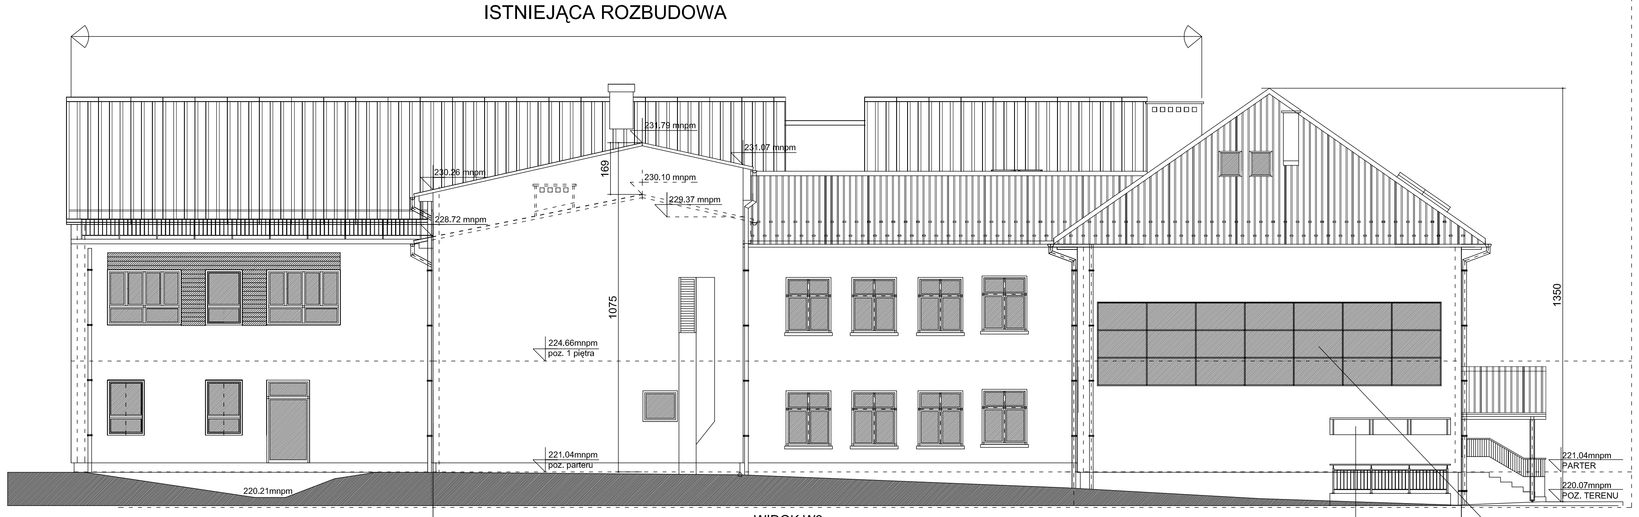

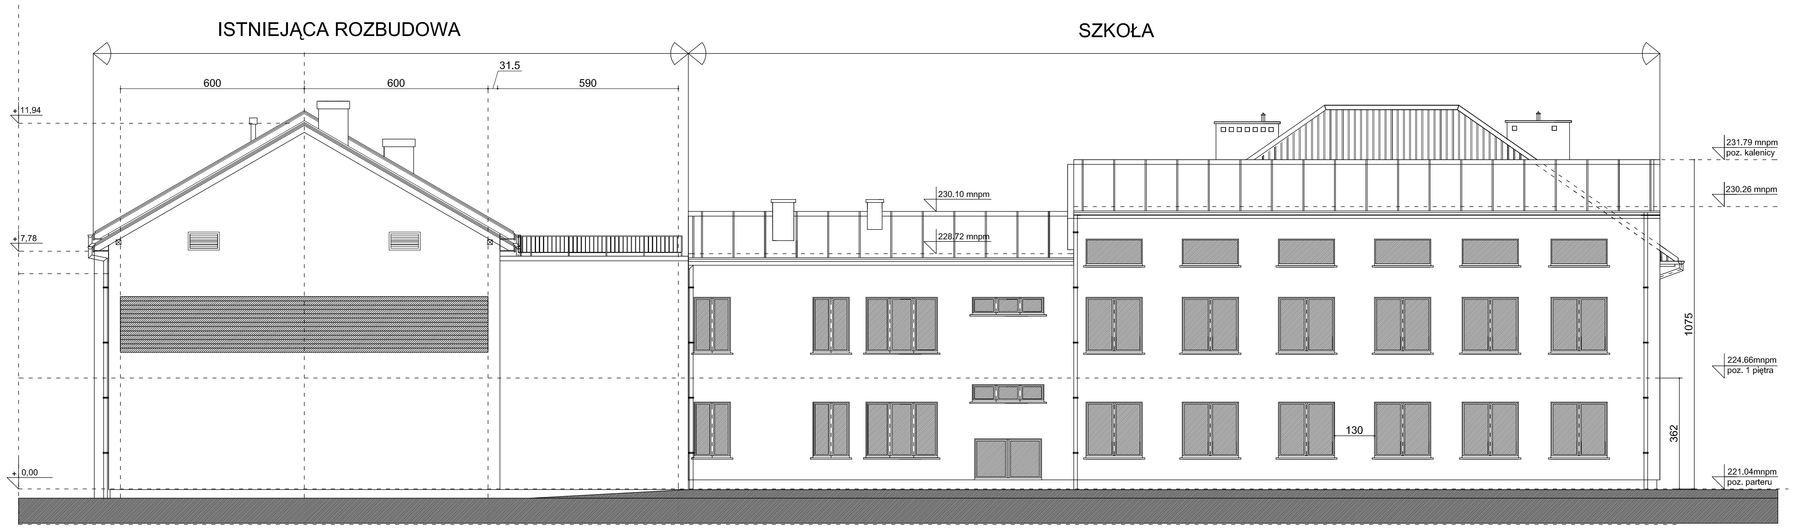

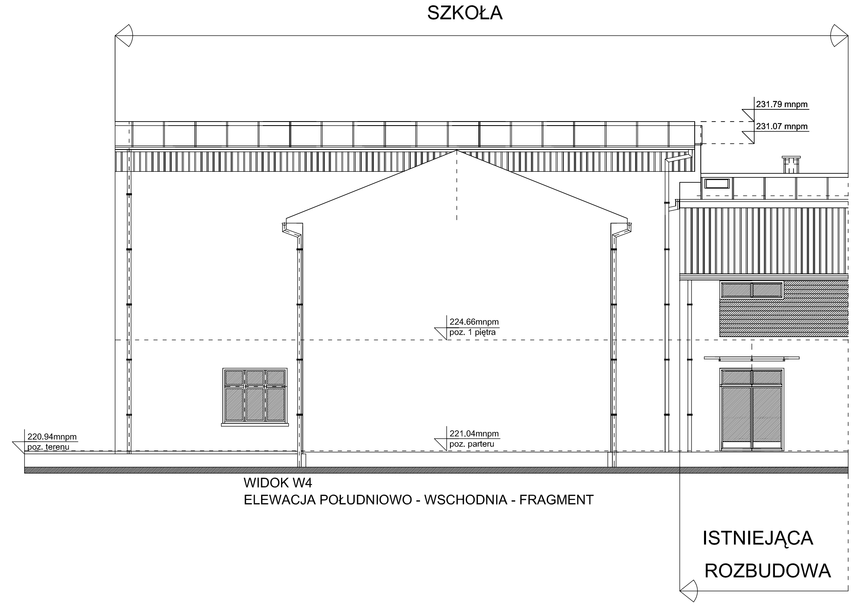

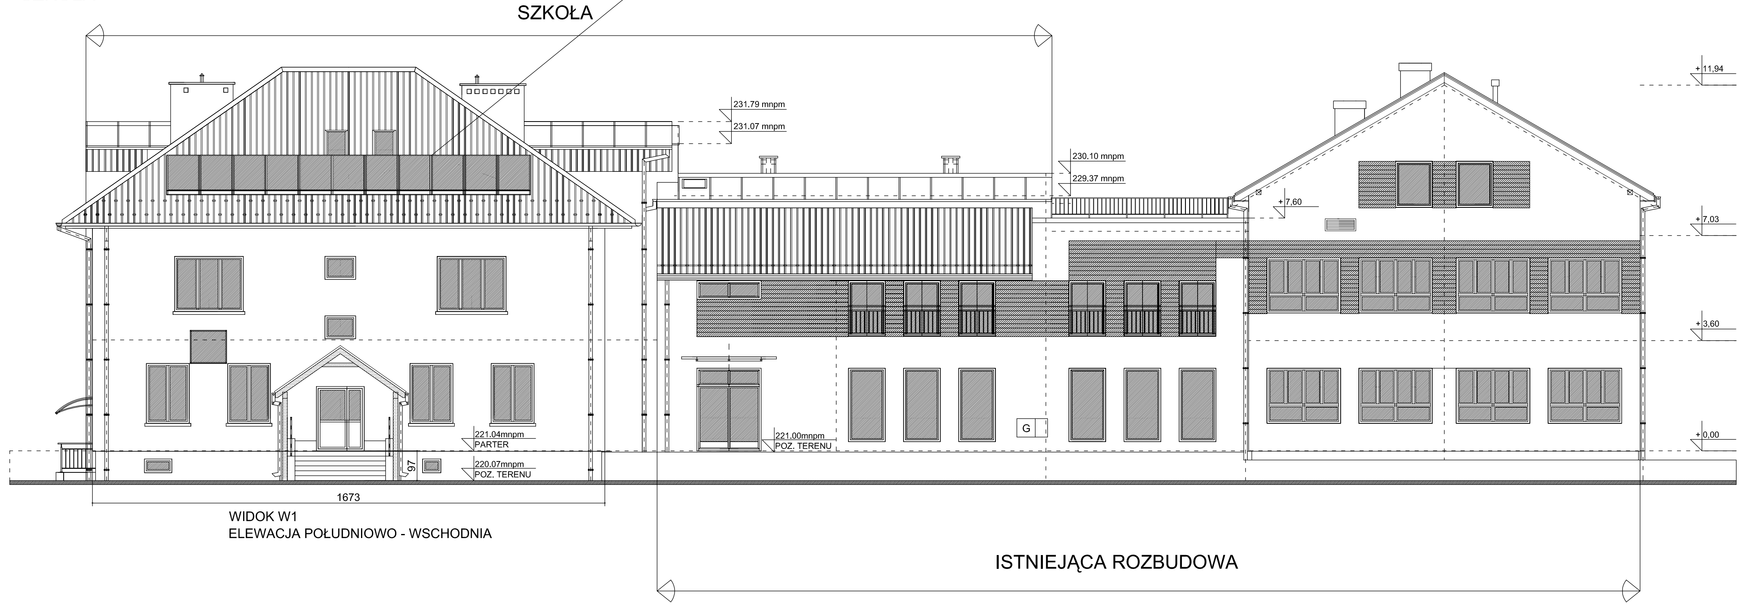

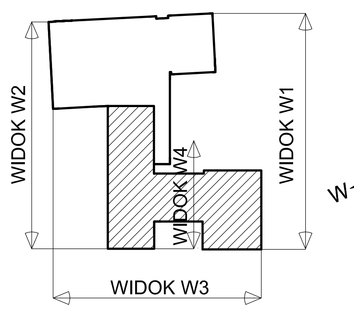

nazwa obiektu budowlanego	Szkoła Podstawowa
adres obiektu budowlanego	Szkoła Podstawowa im. św. Jana Bosko Zakrzów nr 323 32 - 003 Podłęże
tytuł	Przebudowa sali gimnastycznej na dwie sale lekcyjne, salkę zajęć indywidualnych, korytarz, zamurowanie górnego pasa otwartego sali gimnastycznej, wykonanie otworu okiennego w salce zajęć indywidualnych, wydzielenie przedsionka na parterze łącznika z istniejącą rozbudową, wraz z instalacjami wewnętrznymi elektryczną, c.o. i wentylacji grawitacyjnej, dostosowanie budynku do wytycznych zawartych w EKSPERTYZIE TECHNICZNE dot. stanu ochrony p.poż. w Szkole Podstawowej im. św. Jana Bosko w Zakrzowie.
przedmiot rysunku	INWENTARYZACJA - ELEWACJE
skala	1 : 100
numer rysunku	6
imię i nazwisko projekt. adapt.	Joanna Matuszek
specjalność	mgr inż. arch.
numer uprawnień	BPP Upr. 32/82
data i podpis	maj 2023r

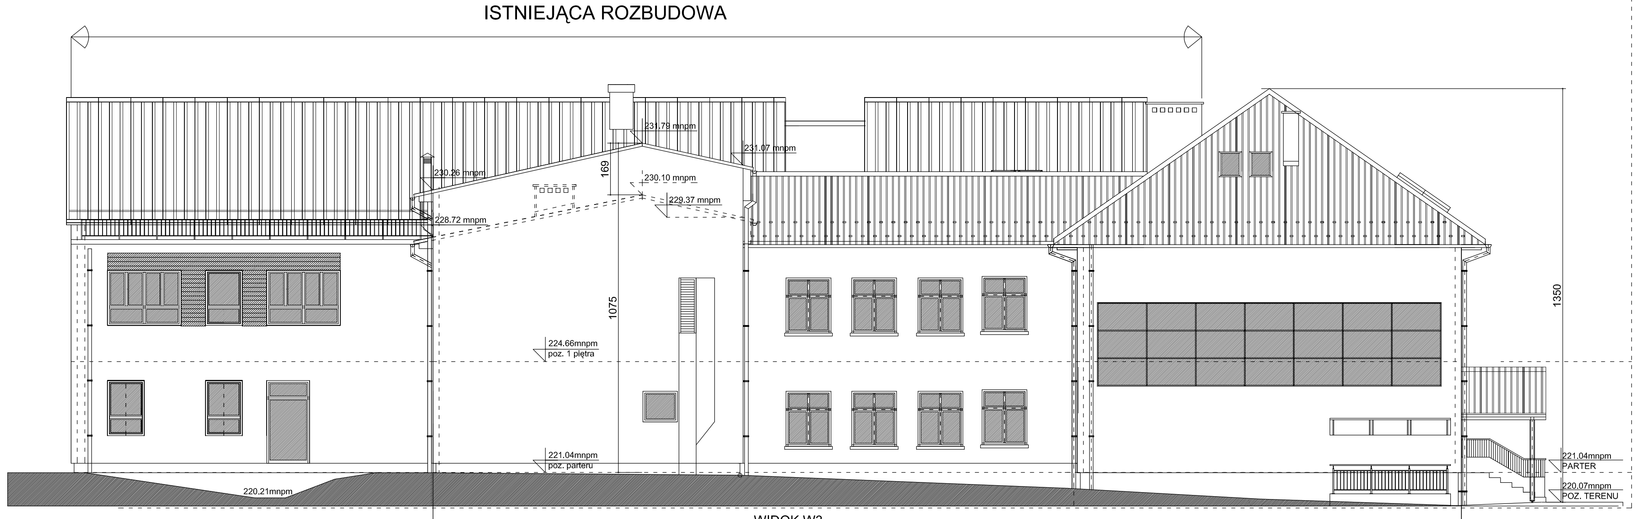

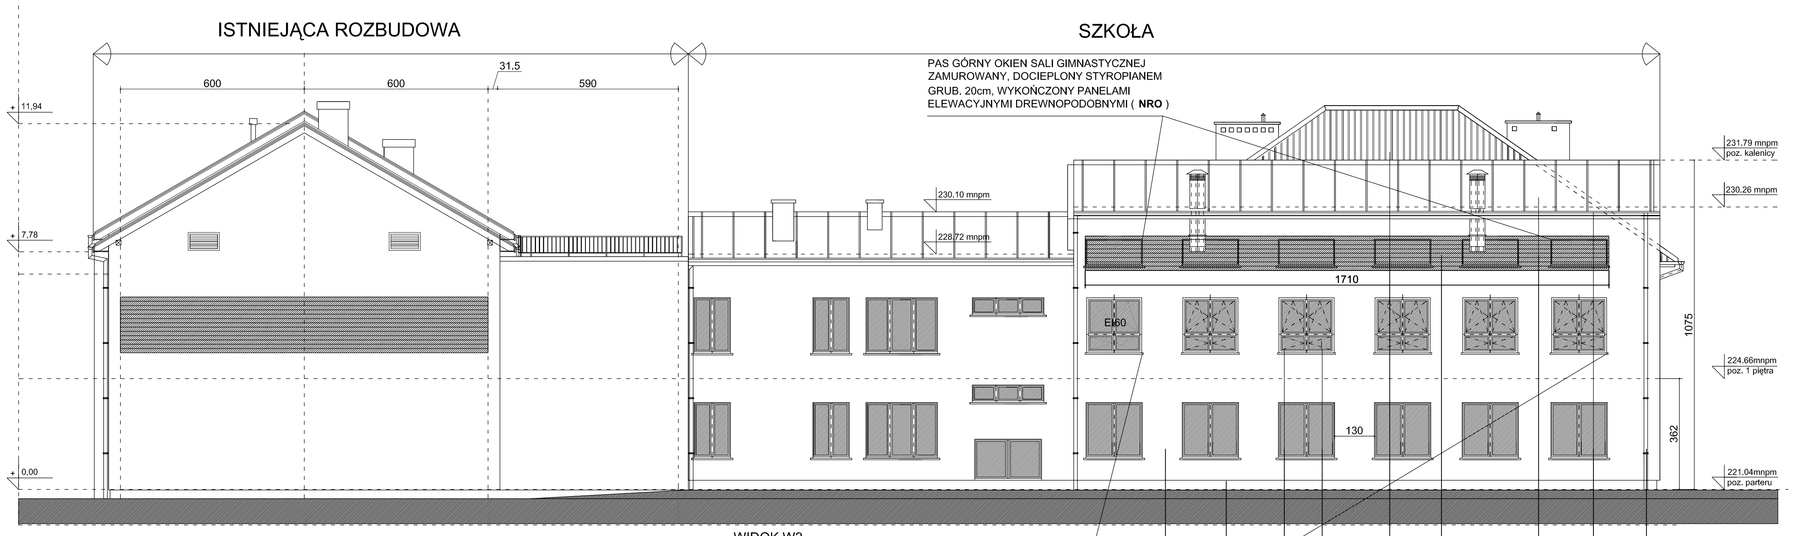

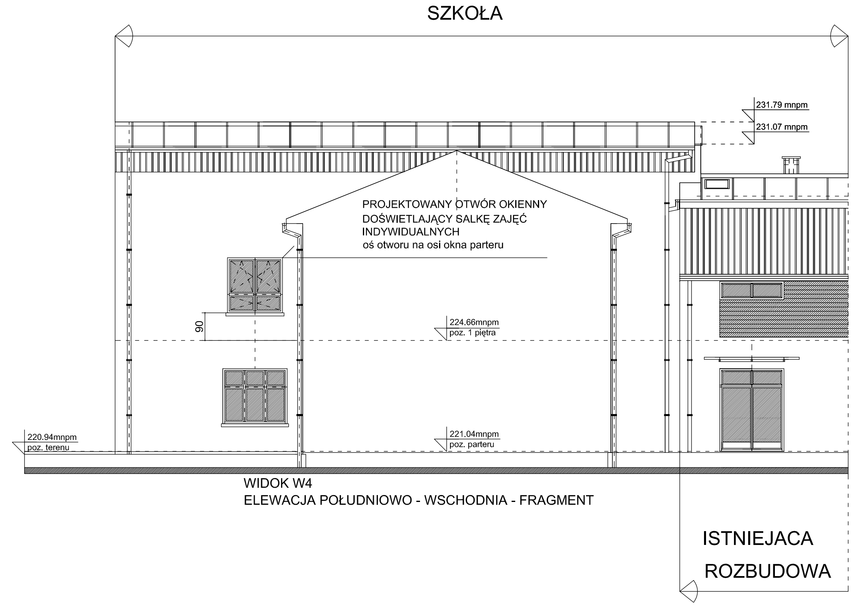

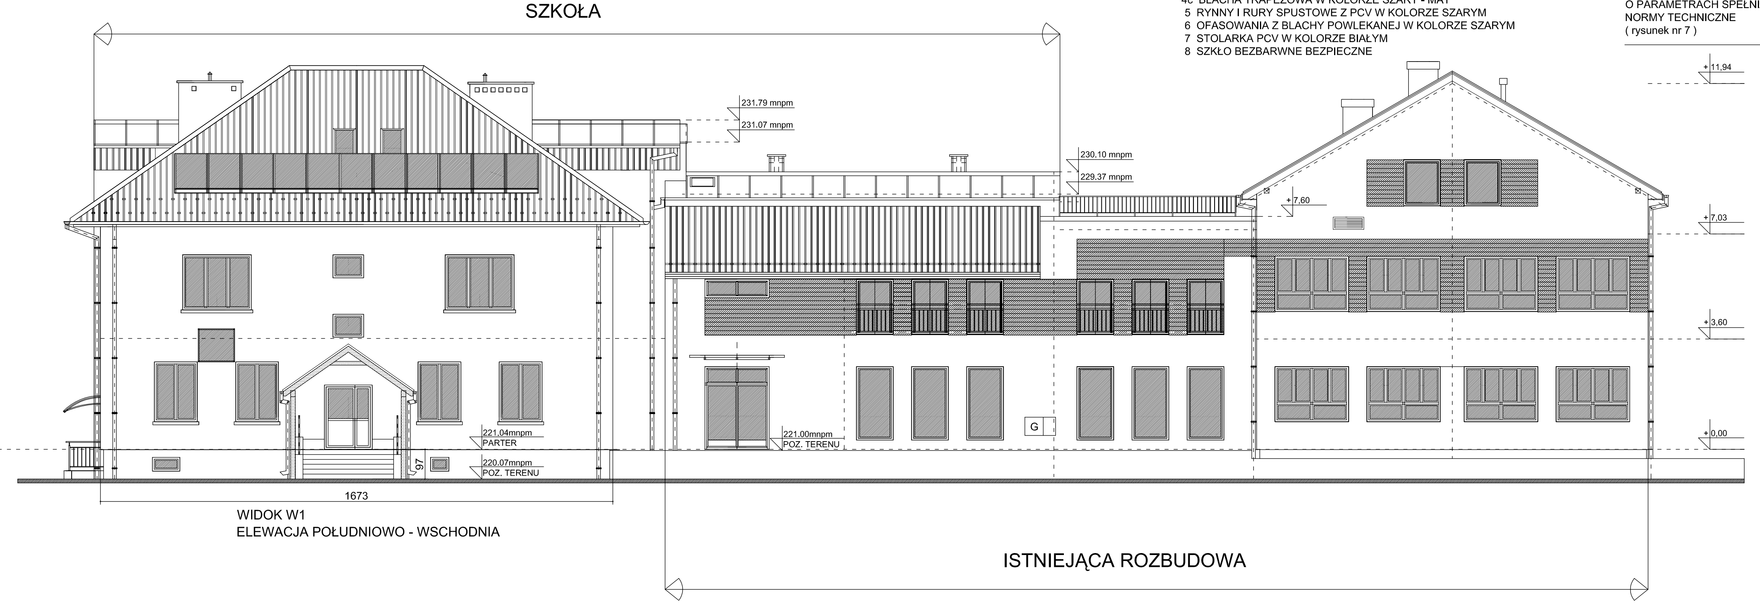

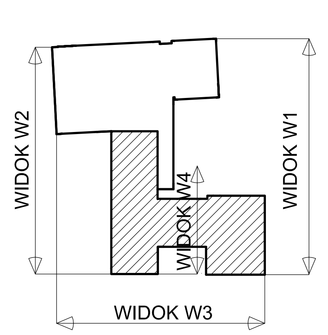

nazwa obiektu budowlanego	Szkoła Podstawowa
adres obiektu budowlanego	Szkoła Podstawowa im. św. Jana Bosko Zakrzów nr 323 32 - 003 Podłęże
tytuł	Przebudowa sali gimnastycznej na dwie sale lekcyjne, salkę zajęć indywidualnych, korytarz, zamurowanie górnego pasa otwartego sali gimnastycznej, wykonanie otworu okiennego w salce zajęć indywidualnych, wydzielenie przedsionka na parterze łącznika z istniejącą rozbudową, wraz z instalacjami wewnętrznymi elektryczną, c.o. i wentylacji grawitacyjnej, dostosowanie budynku do wytycznych zawartych w EKSPERTYZIE TECHNICZNE dot. stanu ochrony p.poż. w Szkole Podstawowej im. św. Jana Bosko w Zakrzowie.
przedmiot rysunku	PRZEBUDOWA - ELEWACJE
skala	1 : 100
numer rysunku	6
imię i nazwisko projekt. przebud.	Joanna Matuszek
specjalność	mgr inż. arch.
numer uprawnień	BPP Upr. 32/82
data i podpis	maj 2023r
imię i nazwisko sprawdzającego	Lidia Gorgoń
specjalność	mgr inż. arch.
numer uprawnień	UAN - Upr. 265/84
data i podpis	maj 2023r