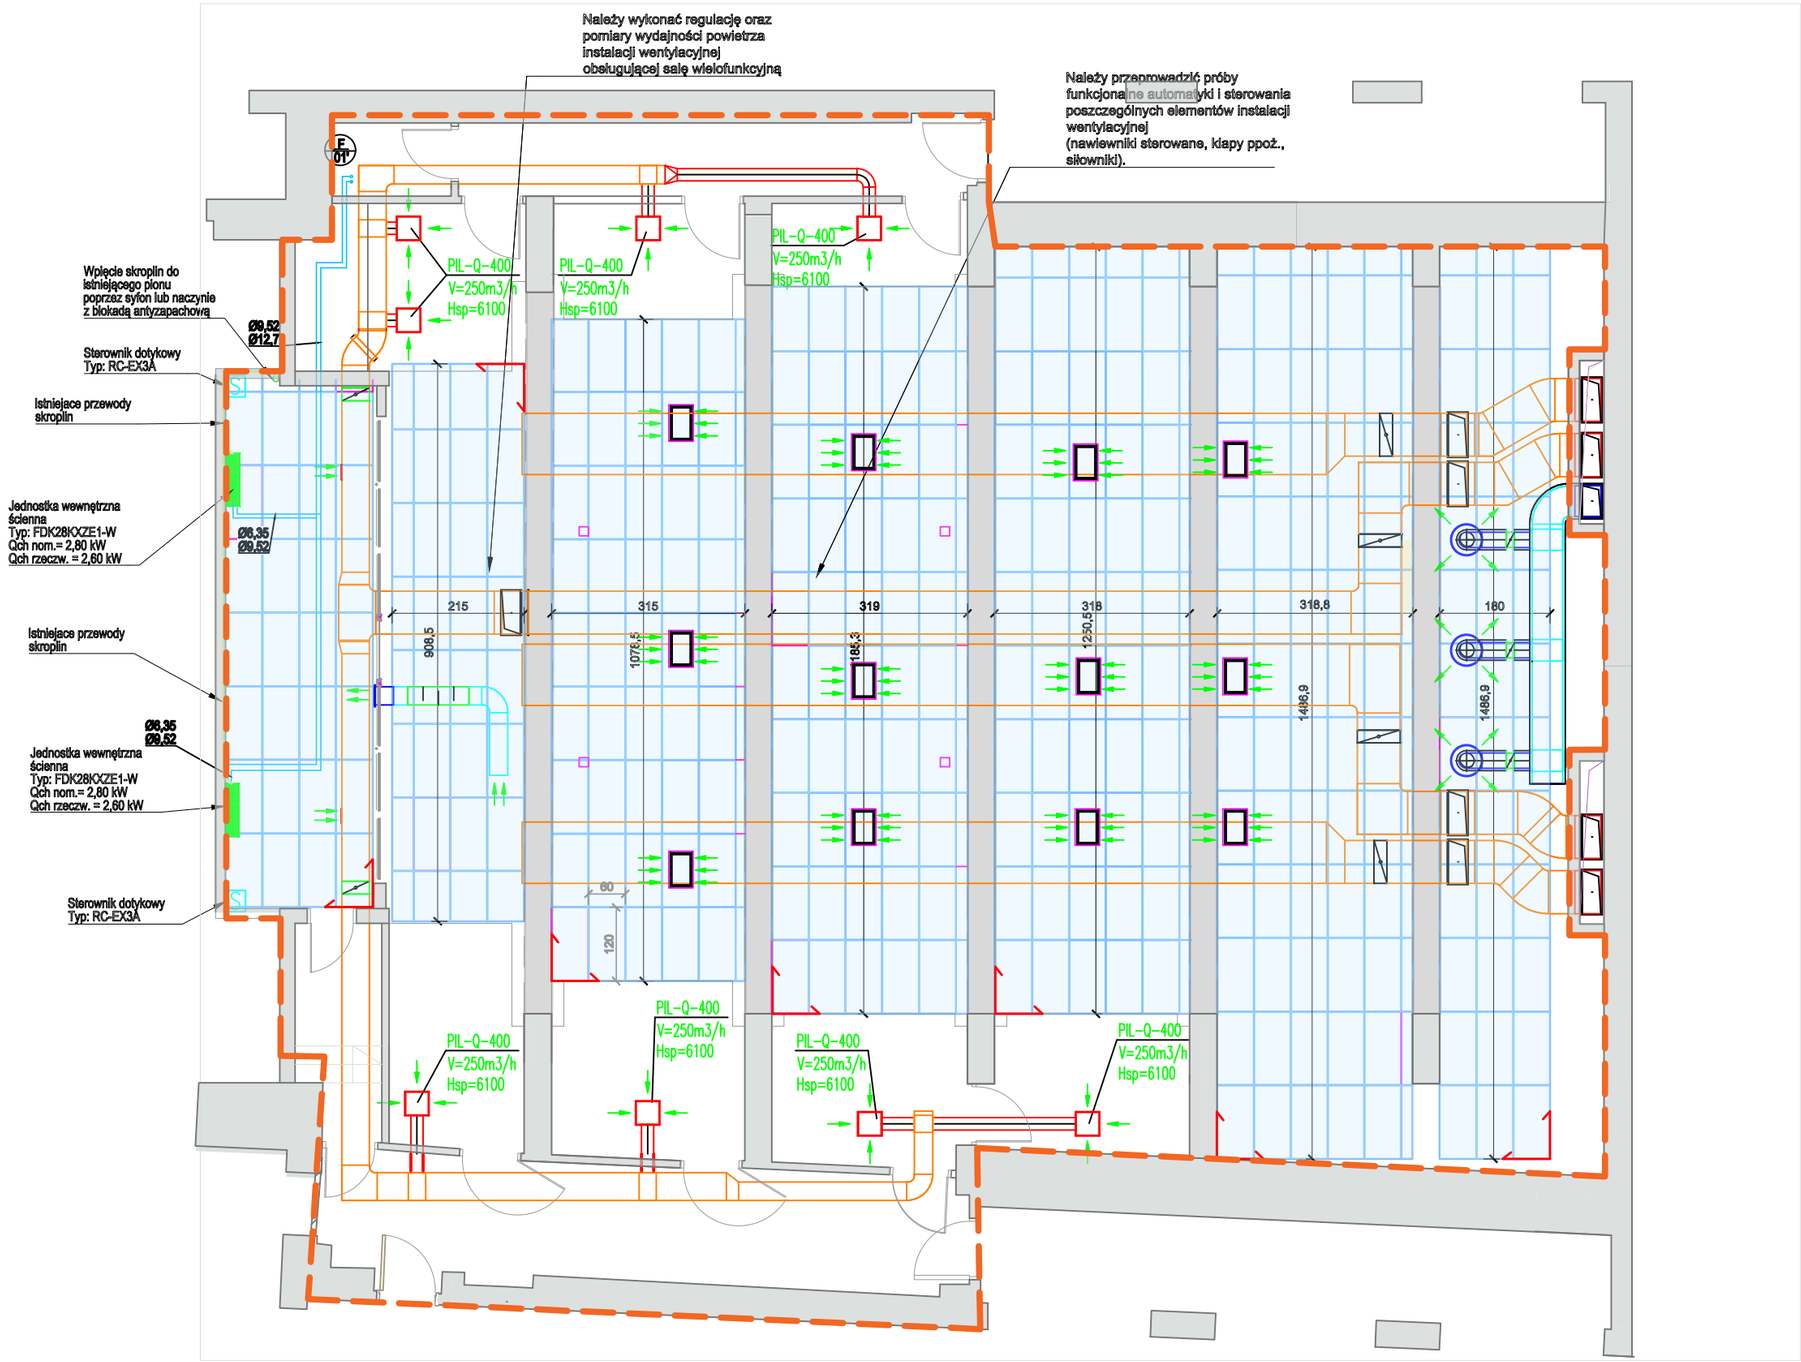

UWAGA!
Podane wymiary są orientacyjne.
Obowiązkiem wszystkich wykonawców jest sprawdzenie wymiarów w naturze a w przypadku zaistniałych rozbieżności prace wykończeniowe należy dokończyć w porozumieniu z architektem.

LEGENDA:

- Zakres opracowania
- Istniejące podciągi bez zmian w stosunku do projektu zatwierdzonego decyzją nr 2728/2014 z dnia 15.12.2014r.
- Istniejące ściany bez zmian w stosunku do projektu zatwierdzonego decyzją nr 2728/2014 z dnia 15.12.2014r.
- Projektowany sufit podwieszany wyciszający wykonany z materiałów niepalnych lub niezapalnych, nie kapiących i nieodpadających pod wpływem ognia zgodnie z warunkami ochrony ppoż. zatwierdzonymi decyzją pod nr 2728/2014 z dnia 15.12.2014r,. płyty 1200x600 mm, kolor czarny, klasa reakcji na ogień A1
- Punkt rozpoczęcia montażu

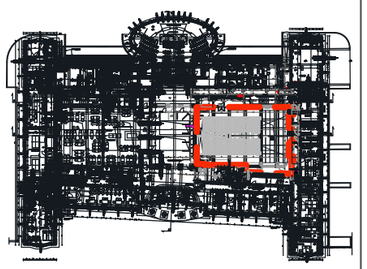

INWESTOR:	UNIWERSYTET IM. A. MICKIEWICZA
UWAGI:	ul.H. Wieniawskiego 1, 61-712 Poznań
BIURO PROJEKTOWE:	FUSION DESIGN ul. Towarowa 35/86, 00-869 Warszawa
PROJEKTANT:	arch. Jean Francois Denier
Nr uprawnień:	MAZ/0085/PBS/19
Podpis:	
PROJ.SPRAWDZAJĄCY:	mgr inż. arch. Katarzyna Czop
Nr uprawnień:	279/LBOKK/2021
Podpis:	
OPRACOWUJĄCY:	mgr. inż. arch. Maja Malinowska
BRANŻA:	Architektura
FAZA PROJEKTU:	PROJEKT WYKONAWCZY
TYTUŁ RYSUNKU:	RZUT SUFITU PIĘTRO I
DATA: 13.05.2024	SKALA: 1:100
NR RYS.:	S01