




PRZEKRÓJ PRZEZ SCHODY- STAN ISTNIEJĄCY

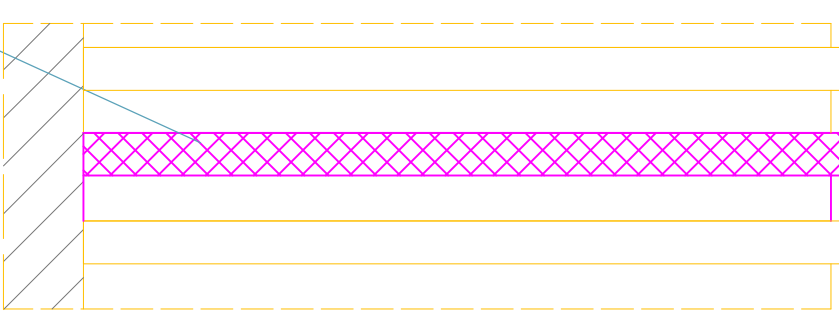


WIDOK - STAN ISTNIEJĄCY

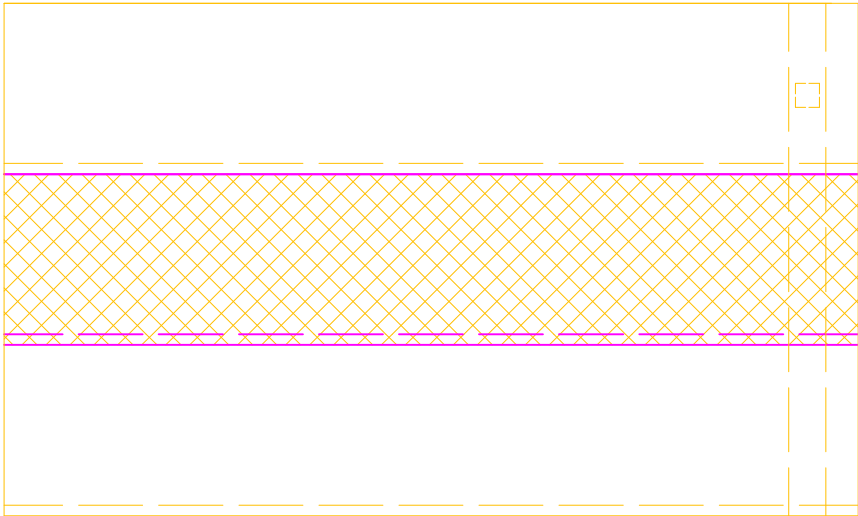


RZUT - STAN ISTNIEJĄCY

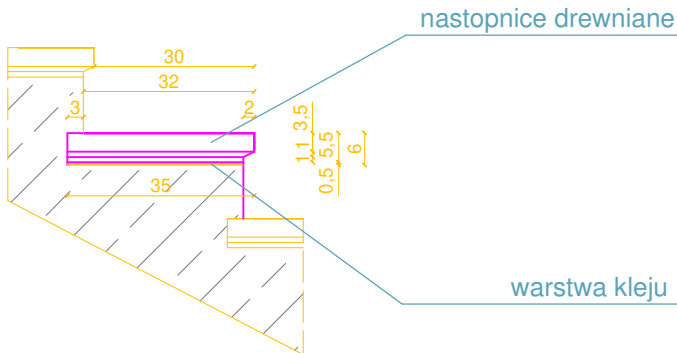

PRZEKRÓJ PRZEZ SCHODY- STAN PROJEKTOWANY

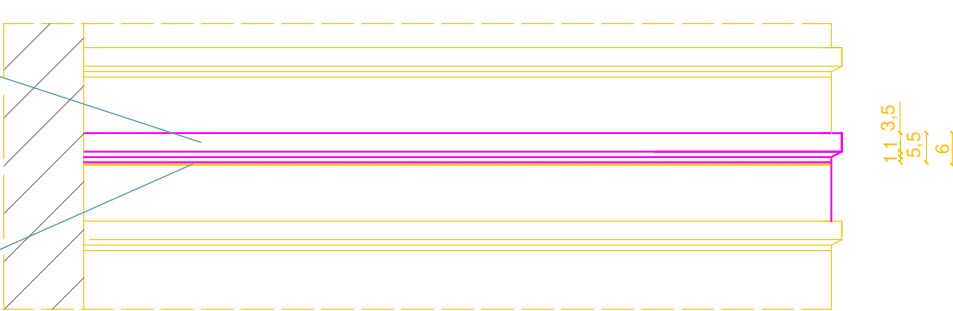

WIDOK - STAN PROJEKTOWANY

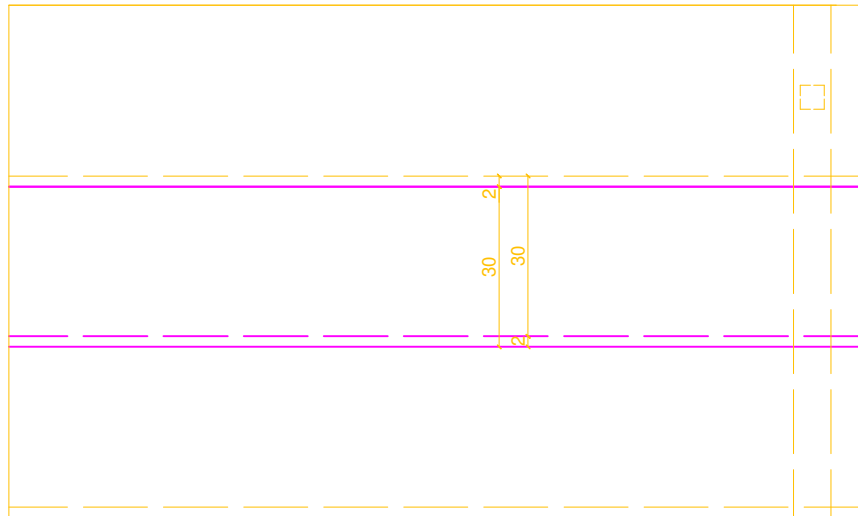

RZUT - STAN PROJEKTOWANY

Inwestor	Uniwersytet im. Adama Mickiewicza ul. Wieniawskiego 1, 61-712 Poznań			
Nazwa inwestycji	Remont i przebudowa auli, holu głównego z komunikacją oraz zaplecza szatni i stołówek w budynku Collegium Chemicum Uniwersytetu im. Adama Mickiewicza przy ul. Grunwaldzkiej 6 w Poznaniu			
Adres inwestycji	Uniwersytet im. Adama Mickiewicza w Poznaniu Collegium Chemicum ul. Grunwaldzka 6, 60-780 Poznań działka nr 34/9, ark.8, obręb Łazarz			
Faza	PROJEKT WYKONAWCZY			
Branża	ARCHITEKTURA			
Tytuł	DETAL- SCHODY			
INTEGRA Sp. z o.o. BIURO OBSŁUGI INWESTYCJI ul. SIENKIEWICZA 22, 60-818 POZNAŃ				
	Imię i nazwisko	Nr uprawnień	Data	Podpis
Projektant	mgr inż. arch. Ludmiła Styczyńska	1/P/97	1.2017	
Sprawdził	mgr inż. arch. Robert Sadłowski	OKK/UpB/5/2006	1.2017	
Opracowała	mgr inż. arch. Agata Taras		1.2017	
Biuro POZNAŃ	Skala 1:10	Nr rys. 13/A	Rewizja 0	
			Strona	