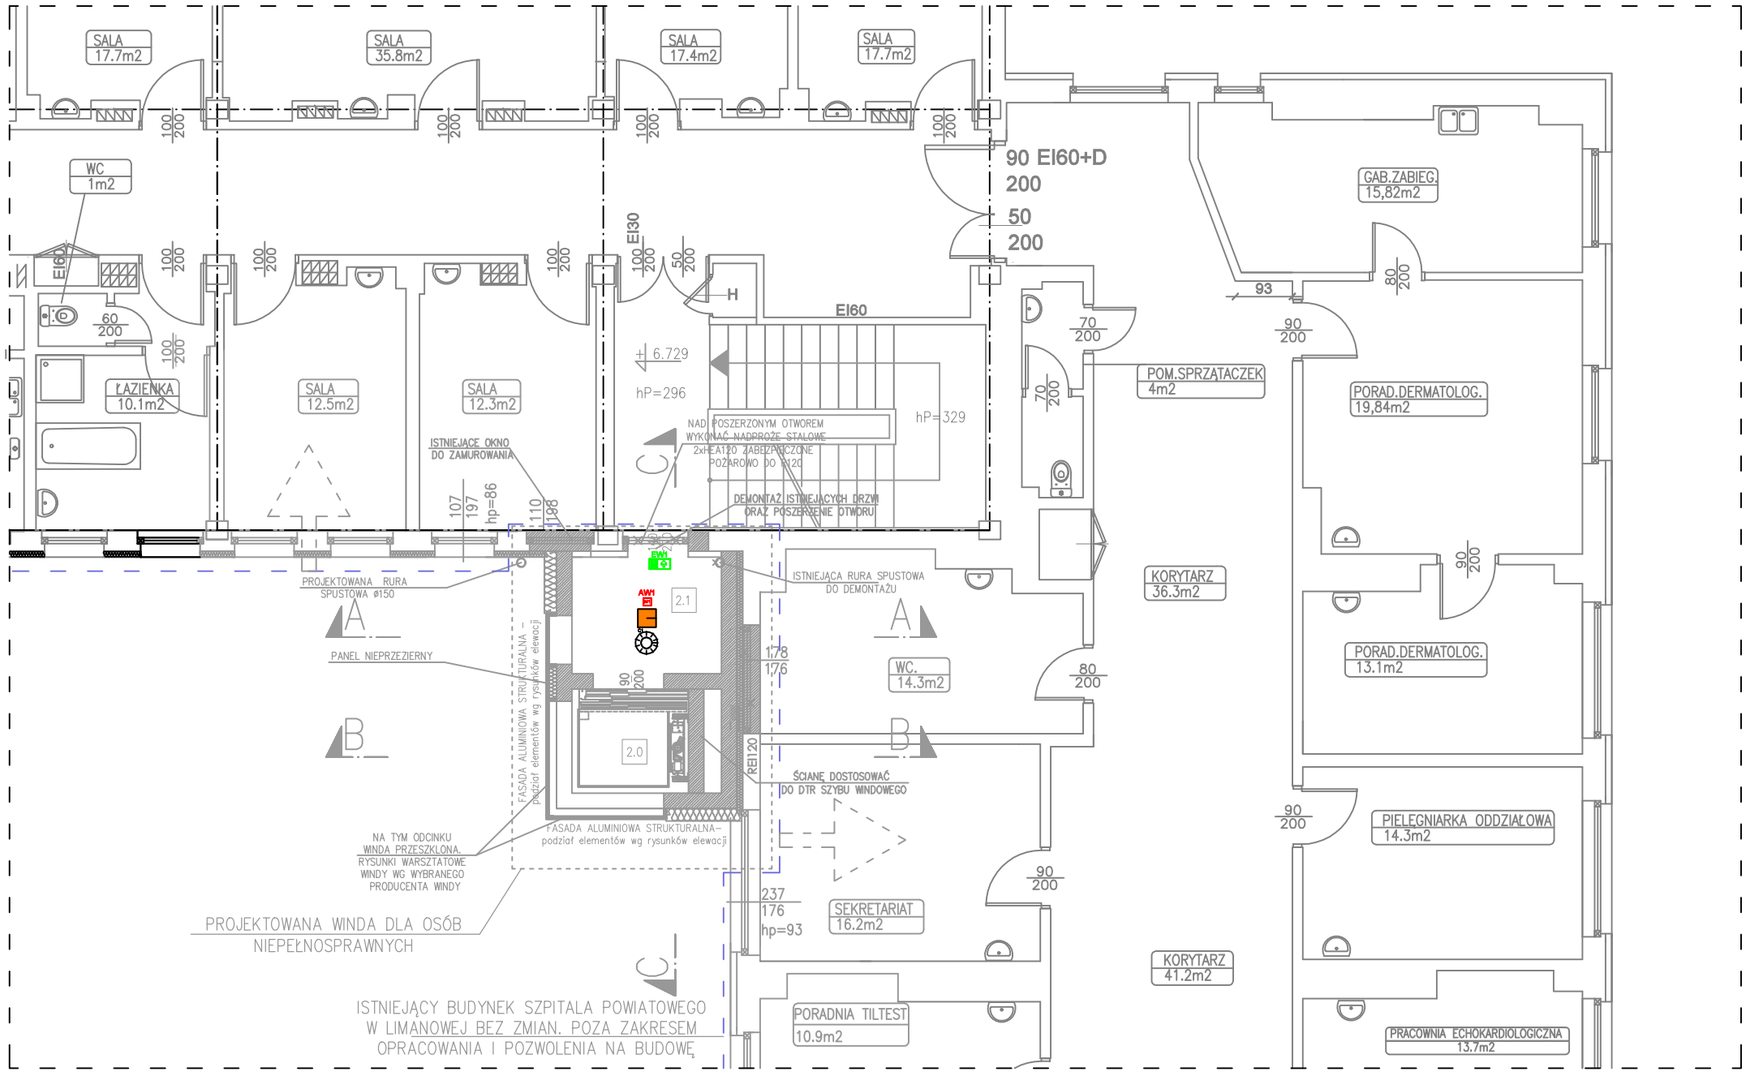

UWAGI:

1. W projekcie przyjęto następujące tryby pracy opraw:
   – oprawy awaryjne: "praca na ciemno";
   – oprawy kierunkowe: "praca na jasno";
2. Należy przewidzieć dodatkowe oprawy awaryjne nad każde urządzenie ppoż, punkt pierwszej pomocy i przycisk alarmowy;
3. Oprawy doświetlające urządzenia ppoż. montować na wysokości 2,5–3m na wysięgniku lub zwieszając np. „na sztywno".
4. Nie montować opraw bezpośrednio w pobliżu źródeł ciepła i/lub chłodu (urządzenia HVAC);
5. Oprawy kierunkowe instalować w miarę możliwości centralnie nad osią drogi ewakuacyjnej;

Oprawy awaryjne TM Technologie	
AW1	ONTEC R M1 1h
AW1	ONTEC S M1
AW1	ONTEC S W1 COLD + zestaw IP67

Legenda oprawy:

Symbol	Nazwa
C1	oprawa oświetleniowa np. 2330 G3 M73 PW19 36/29/ML-840 + ramka nt
	oprawa iluminacyjna min IP67 architektoniczna podsiwetlająca szyb od dołu
	oprawa zewnętrzna IP67 z czujnikiem ruchu
	Czujka ruchu i obecności 360°

PROJEKTOWANE WYBURZENIA
DEMONTAŻ ISTNIEJĄCEJ IZOLACJI ISTNIEJĄCEGO BUDYNKU
PROJEKTOWANE ELEMENTY NOWOPROJEKTOWANE
PROJEKTOWANE ZAMUROWANIA OTWORÓW OKIENNYCH

CONSAR
Przemysław Sołtys
INŻYNIERIA&ARCHITEKTURA
ul. ks.płk.Józefa Jońca 22
34-600 Limanowa
tel. 510 537 801

SPRAWDZIŁ: mgr inż. Artur Zwoliński nr ewid. MAP/0391/PWBE/16

PROJEKTOWAŁ: mgr inż. Krzysztof Kuśnierz nr ewid. MAP/0083/PWBE/24

TEMAT: RZUT II PIĘTRA– INSTALACJA OŚWIETLENIA

OBIEKT: Rozbudowa budynku szpitala powiatowego w limanowej o windę dla osób niepełnosprawnych wraz z przebudową ścian zewnętrznych ścian szpitala powiatowego w limanowej w obrębie windy (częściowe wyburzenia oraz zamurowania)

LOKALIZACJA: dz. nr ewid. 16/25 obręb 5 Miasto Limanowa

BRANŻA ELEKTRYCZNA

SKALA 1:100

DATA 12.2025

NR RYSUNKU 3/E