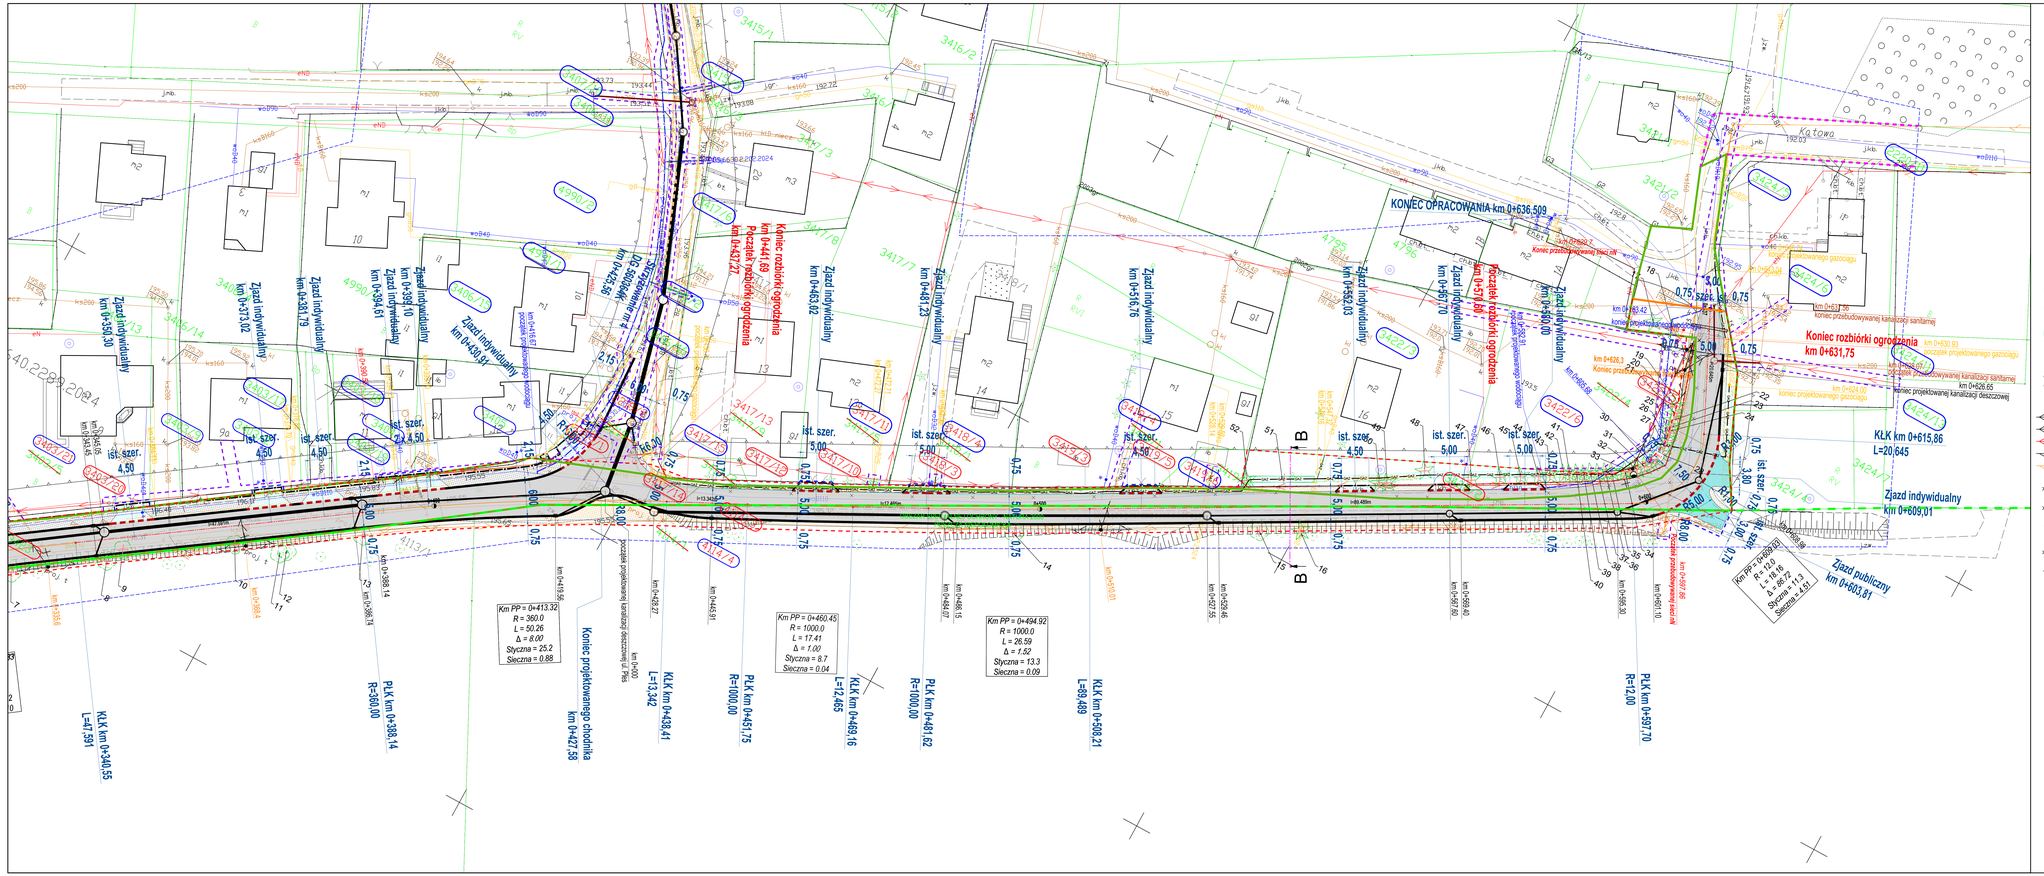

LEGENDA

- Linia określająca granice istniejącego pasa drogowego drogi gminnej nr 560306K ul. Grzybowej
- Linia określająca granice istniejącego pasa drogowego drogi powiatowej nr 2060K ul. Droga Królewska
- Linia określająca granice istniejącego pasa drogowego drogi gminnej nr 560302K ul. Zawiej
- Linia określająca granice istniejącego pasa drogowego drogi gminnej nr 560304K ul. Pies
- Linia określająca granice istniejącego pasa drogowego drogi gminnej nr 560301K ul. Kątowa
- Linia rozgraniczająca teren inwestycji będąca liniami podziałowymi równoczesnie z projektowanym pasem drogowym drogi gminnej nr 560306K ul. Grzybowej
- Linia określająca koniec planowanych robót budowlanych
- Linia określająca nieruchomości lub ich część z których korzystanie będzie ograniczone (art. 11f ust. 1 pkt 8 lit. b.c oraz e-h specustawy drogowej) - budowa lub przebudowa zjazdu
- Linia określająca nieruchomości lub ich część z których korzystanie będzie ograniczone (art. 11f ust. 1 pkt 8 lit. b.c oraz e-h specustawy drogowej) - budowa lub przebudowa innej drogi publicznej
- Linia określająca nieruchomości lub ich część z których korzystanie będzie ograniczone (art. 11f ust. 1 pkt 8 lit. b.c oraz e-h specustawy drogowej) - budowa lub przebudowa sieci uzbrojenia terenu
- 999/99 Numer ewidencyjny działki
- 999/99 Numer ewidencyjny działkowej działki
- 999/99 Numer ewidencyjny działki do podziału
- 999/99 Numer ewidencyjny działki w linii rozgraniczających teren inwestycji
- 999/99 Numer ewidencyjny działki do podziału w linii rozgraniczających teren inwestycji
- 999/99 Numer ewidencyjny działki objętej obowiązkiem budowy lub przebudowy innej drogi publicznej, zjazdów, sieci uzbrojenia terenu
- 999/99 Numer ewidencyjny działki do podziału objętej obowiązkiem budowy lub przebudowy innej drogi publicznej, zjazdów, sieci uzbrojenia terenu
- Projektowana jezdnia KR4
- Projektowana pobocza gruntowe
- Projektowana droga dla pieszych
- Projektowany zjazd [km]
- Projektowany zjazd [new. ast.]
- Projektowana wysoa naprowadzająca
- Projektowany teren zielony
- Projektowana korytko betonowe trójkątne
- Projektowany krawężnik betonowy 15x30x100 cm wyniesiony
- Projektowany krawężnik betonowy 15x22x100 cm najazdowy
- Projektowany krawężnik betonowy 15x22x100 cm wlepiony
- Projektowane oporsza betonowe 8x30x100 cm
- Istniejące ogrodzenie przeznaczone do rozbiórki
- Projektowana kanalizacja deszczowa
- Projektowany wpust krawężnikowo-jezdniowy
- Projektowana studnia kanalizacji deszczowej
- Projektowany słup linii napowietrznej nN z oprawą oświetleniową
- Projektowany słup linii napowietrznej nN
- Istniejący słup linii napowietrznej nN do rozbiórki
- Projektowany słup napowietrznej linii telekomunikacyjnej
- Istniejący słup napowietrznej linii telekomunikacyjnej do rozbiórki
- Przebudowywany kabel telekomunikacyjny ziemny
- Istniejący kabel telekomunikacyjny ziemny do przebudowy
- Projektowana sieć gazowa
- Istniejąca sieć gazowa do rozbiórki
- Strefa kontrolowana projektowanego gazociągu
- Projektowana sieć wodociągowa
- Projektowany hydrant nadziemny
- Istniejący hydrant do rozbiórki
- Istniejąca sieć wodociągowa do rozbiórki
- Projektowana rura ochronna
- Przebudowywana kanalizacja sanitarna
- Projektowana studnia kanalizacji sanitarnej
- Zinwentaryzowane drzewo
- Zinwentaryzowane drzewo przeznaczone do wycinki
- Zinwentaryzowany obszar zakrzaczenia
- Linia określająca granice obszaru specjalnej ochrony - NATURA 2000
- gsA100 Przebieg wykonanego gazociągu, naniesiony na potrzeby miejscowego postępowania. Istniejący gazociąg przeznaczony do rozbiórki został umarkowany i pozostawiony w gruncie

MAPA DO CELÓW PROJEKTOWYCH

Zasięg terenu objętego pracą geodezyjną i kartograficzną		załącznik
Rodzaj osnowy		Rzędna z trzeba
Jakość osnowy	geodezyjna	Klasa „a"
	grawimetryczna	Brak osnowy
Skala mapy	geodezyjna	1:500
	mapa	Wysokości
Data mapy		2024
Sposób wykonania aktualności mapy	przedstawiono jedynie istotne zmiany	TAK
	wykonano	TAK/NIE
Zmiany istotne, które są przedmiotem aktualizacji		— — — — —

Nr zbioru Zasobu P-1 z dnia 2024-09-12 w ZGK Kraków

Zakres Zasobu: Kraków w trzeba

Nazwa wykonawcy: Zbigniew Kowalczyk

Data: 12.09.2024

LEGENDA

Sieć napowietrzna linii zasilającej

napowietrzna linia zasilająca

MN, ZK, KSD, KSW

oznaczenia w wyjściowej sieci zagospodarowania przestrzennego

PRZEDMIOTEM OPRACOWANIA JEST PROJEKT ZAGOSPODAROWANIA TERENU W RAMACH ZADANIA INWESTYCYJNEGO PT. „PRZEBUDOWA DROGI GMINNEJ NR 560306K ul. GRZYBOWA W ZAKRZOWKU – ETAP I" W ZAKRZOWKU, GMINA KRAKÓW, POWIAT MIAŃSKI, WOJEWÓDZTWO MAŁOPOLSKIE

Numer projektu: 0041.2280.2024

Opracowanie: Biuro Projektowe „ARSA"

Projektant: mgr inż. Jacek Kowalczyk

Sprawdzający: ARS - Ochrona Środowiska Sp. z o.o.

Projekt nr: 041.2280.2024_PROJEKT_ZAGOSPODAROWANIA_TERENU_ARKUSZ_2.pdf

Data: 20.09.2024

Rodzaj dokumentacji: Projekt zagospodarowania terenu

Rodzaj dokumentacji: Kolaudacja Gmina: Kraków

Nr ewidencyjny: 041.2280.2024

Nr archiwalny:

Nr ewidencyjny:

Nr archiwalny:

Nr ewidencyjny:

Nr archiwalny:

Nr ewidencyjny: