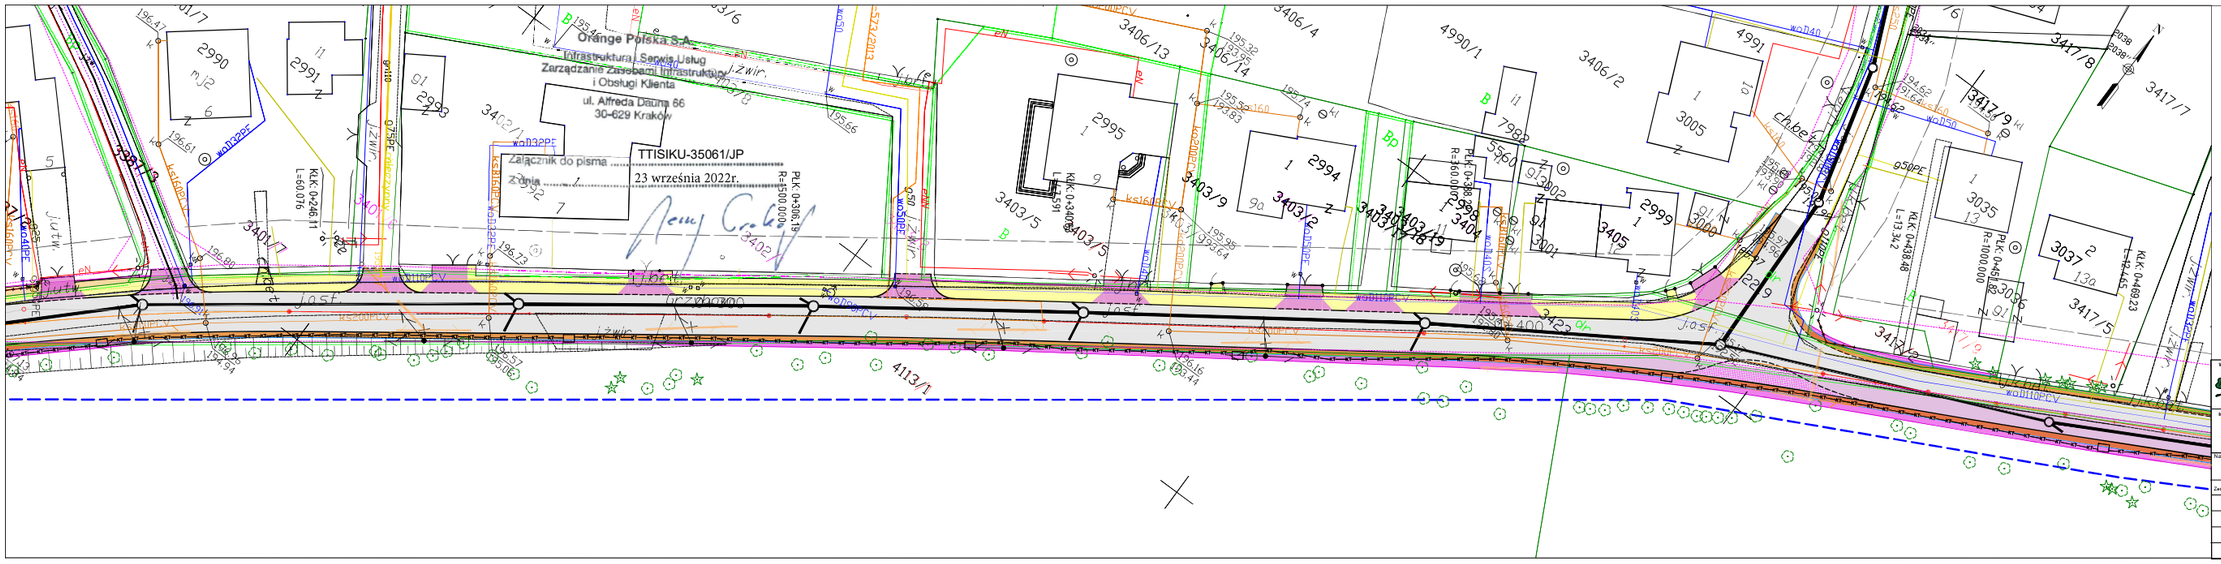

Wykonawca :

FIRMA
"ABS-OCHRONA ŚRODOWISKA"
SPÓŁKA Z O.O.
43-450 Ustroń, ul. Wiślańska 31, tel.tel. 33 8543 181

Inwestor :

Gmina Niepołomice
32-005 Niepołomice, ul. Pl. Zwycięstwa 13
NIP: 6831360375

Adres budowy:
Województwo: małopolskie
Powiat: wielicki
Gmina: Niepołomice
Ulica: Grzybowa

Temat projektu:
"Rozbudowa drogi gminnej 580369K ul. Grzybowej"

Przedmiot umowy:
"Rozbudowa drogi gminnej 580369K ul. Grzybowej zlokalizowanej na dz. nr 3423 na dł. około 0,6 km w Niepołomicach"

Nazwa rysunku:

Plan sytuacyjny

Zespół autorski	Nr uprawnień	Specjalizacja	Podpis	Data
mgr inż. Tomasz Kinda	DOŚ/WBS/0270/POOU	telekomunikacyjna		sierpień 2022
				Skala: 1:250
				Nr rysunku: 1.1