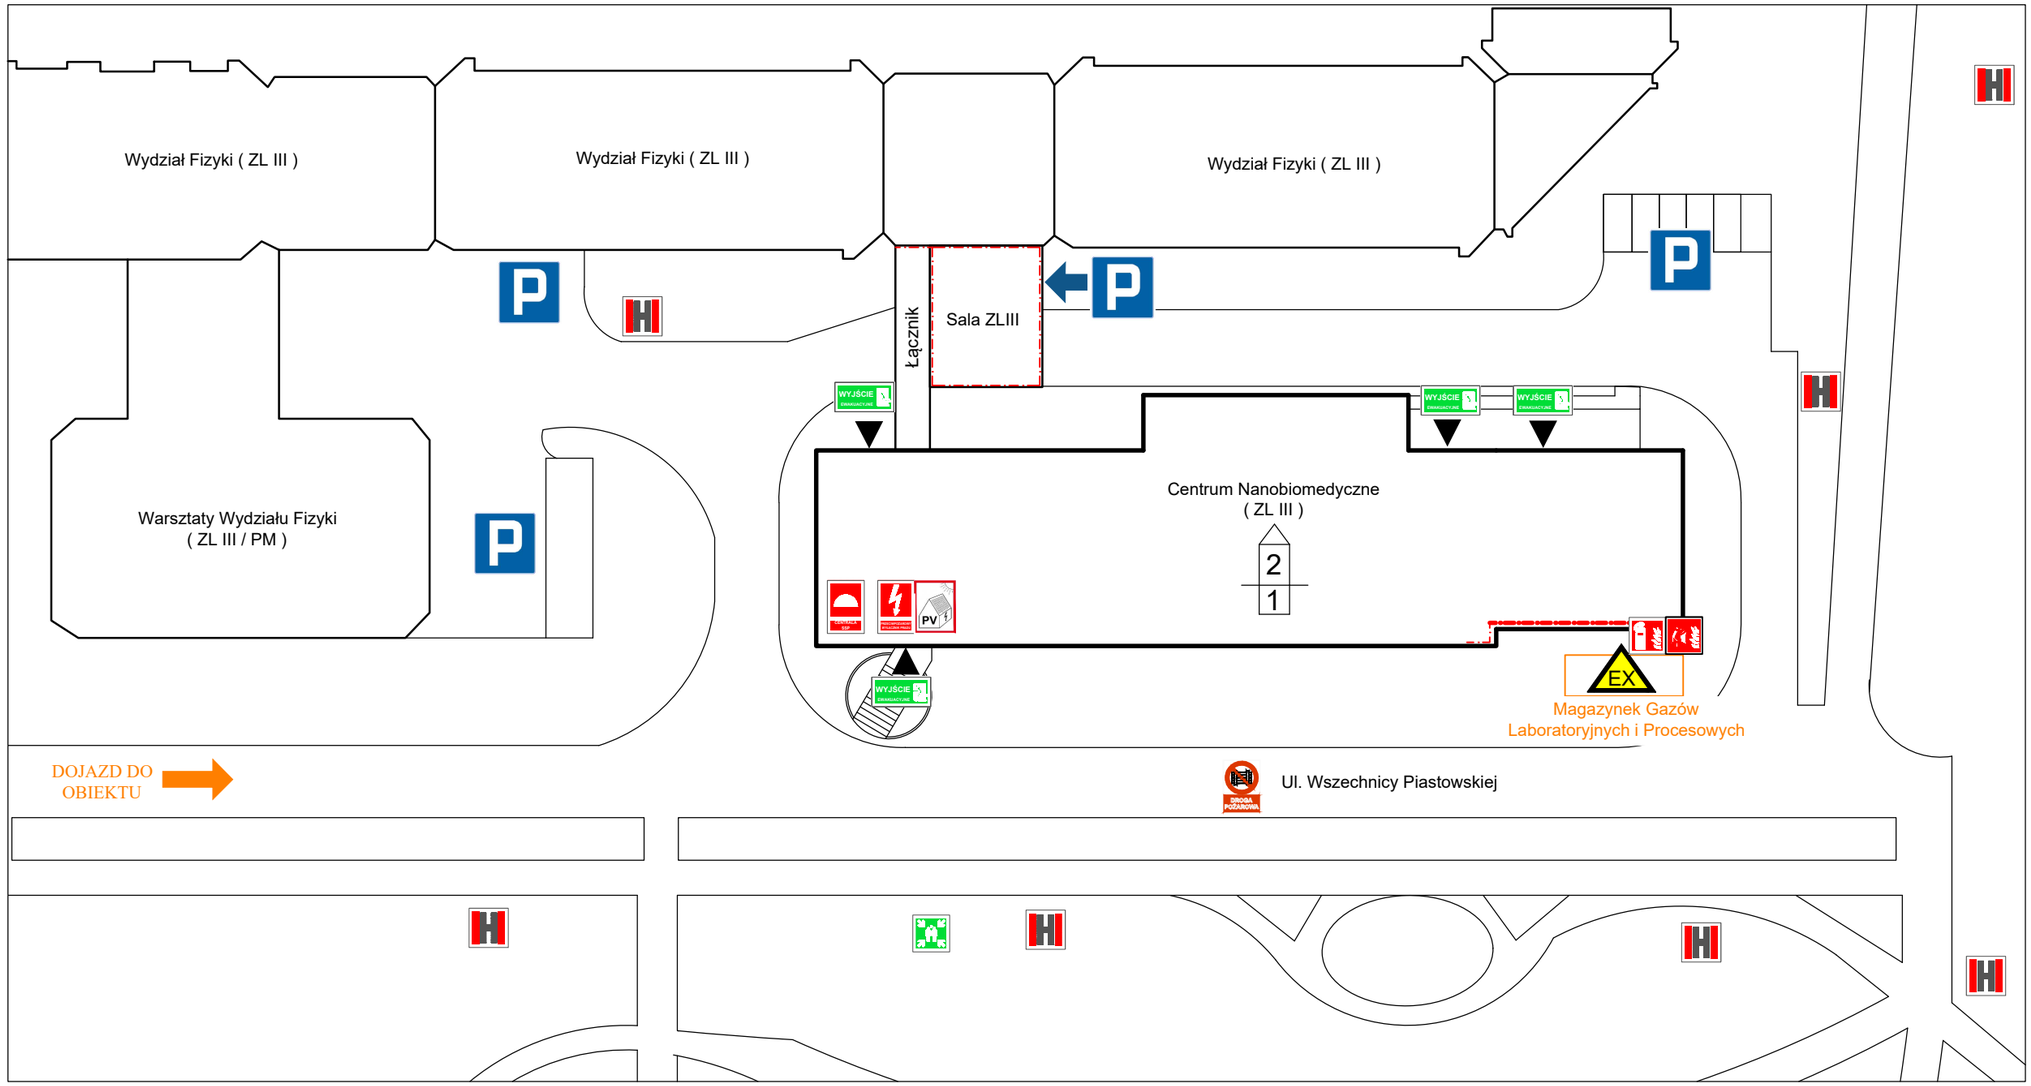

LEGENDA

- Wejście do budynku
- Wyjście ewakuacyjne
- Miejsce zbiórki do ewakuacji
- Hydrant zewnętrzny
- Przeciwpożarowy wyłącznik prądu
- Centrala SSP
- Droga pożarowa
- Granica stref pożarowych
- Zagrożenie wybuchem
- Gaśnica
- Koc gaśniczy
- Miejsca parkingowe
- Instalacja fotowoltaiczna na dachu obiektu

UWAGI

Powierzchnia wewnętrzna:
- CNBM (budynek główny) - ok. 2890 m^2
- Sala wielofunkcyjna - ok. 104 m^2
- Magazynek Gazów Laboratoryjnych i Procesowych - ok. 28 m^2

Wysokość:
- CNBM (budynek główny) - 10,4 m
- Sala wielofunkcyjna - 11,0 m
- Magazynek Gazów Laboratoryjnych i Procesowych - 3,2 m

Liczba kondygnacji:
- CNBM (budynek główny) - 2 nadziemne, 1 podziemna
- Sala wielofunkcyjna - 1 nadziemna
- Magazynek Gazów Laboratoryjnych i Procesowych - 1 nadziemna

Przewidywana liczba osób w budynkach:
- CNBM (budynek główny) - ok. 148 osób
- Sala wielofunkcyjna - do 50 osób

Budynek główny o wewnętrznej powierzchni ok. 2890 m^2, sala wielofunkcyjna o powierzchni wewnętrznej ok. 104 m^2 stanowią oddzielne strefy pożarowe ZL III. Magazynek Gazów Laboratoryjnych i Procesowych stanowi oddzielną strefę pożarową PM o powierzchni wewnętrznej ok. 28 m^2.

Szacowana gęstość obciążenia ogniowego pomieszczeń technicznych i magazynowych (w tym gazów laboratoryjnych):
- do 1000 MJ/m^2

Prawa autorskie tego rysunku są własnością FIREPROOF ZABEZPIECZENIA PRZECIWPOŻAROWE Pawlak Lechowicz Sp. k.
Bez odpowiedniej zgody nie może być on wykorzystywany lub reprodukowany

INWESTYCJA	CNBM ul. Wszechnicy Piastowskiej 3, 61-614 Poznań, nr działki 39/5, powiat Poznań, obręb Umultowo	INWESTOR	Uniwersytet im. Adama Mickiewicza w Poznaniu	NUMER RYSUNKU R1
JEDNOSTKA PROJEKTUJĄCA	FIREPROOF ZABEZPIECZENIA PRZECIWPOŻAROWE Pawlak Lechowicz Sp. k. ul. Piątkowska 39/17, 60-648 Poznań tel. +48 669 499 726 biuro@fireproof24.pl			FIREPROOF
Tytuł rysunku:	PLAN SYTUACYJNY			
OPRACOWAŁ	mgr inż. poż. Kamil Skieresz			PODPIS
BRANŻA	IBP	DATA	01.2024	SKALA 1:500 / FORMAT 420x297