



TABLICA TOP
3x18 NAŚCIENNA IP54

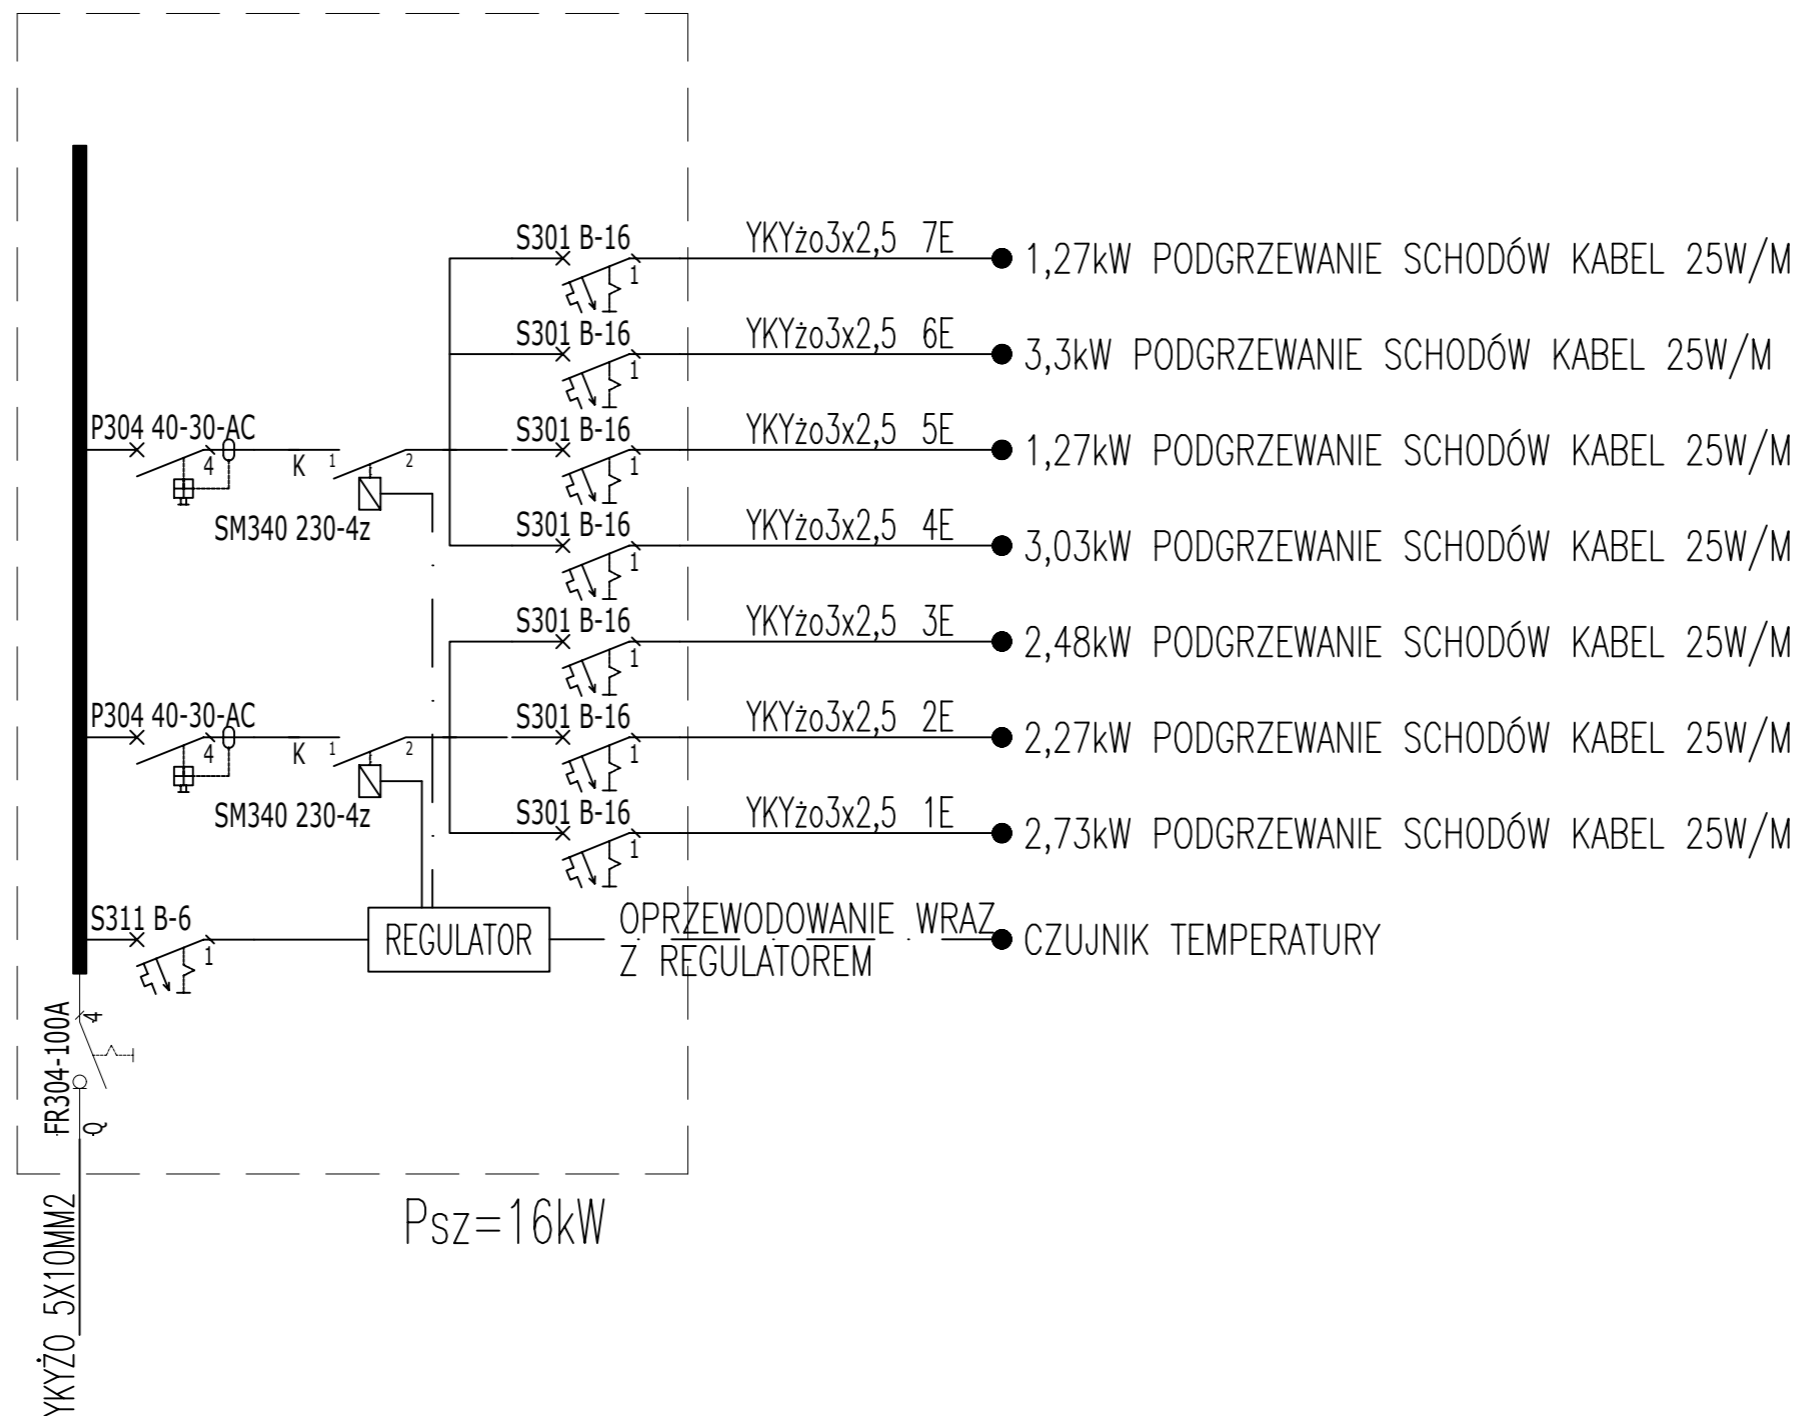

ROZPOWSZECZANIE I KOPIOWANIE DOZWOLONE ZA PISEMNĄ ZGODĄ WŁAŚCIELI PRAW
PRAWA AUTORSKIE ZASTRZEŻONE
WG USTAWY O PRAWIE AUTORSKIM I PRAWACH POWIĄZANYCH
(Dz.U. Nr 90 poz. 924 z 2000r.)



MaUHAUS

MaUHAUS
PRACOWNIA PROJEKTOWA
ul. JESIONOWA 11/5
Kraków

BRANŻA	ELEKTRYCZNA	SYMBOL	211-E1-P-TE-VII-1P	NR RYS.
INWESTOR	SZPITAL SPECJALISTYCZNY IM. STEFANA ŻEROMSKIEGO SAMODZIELNY PUBLICZNY ZAKŁAD OPIEKI ZDROWOTNEJ W KRAKOWIE			EL-2
ADRES	OS. NA SKARPIE 66, 31-913 KRAKÓW			
NAZWA INWESTYCJI	PRZEBUDOWA WEJŚCIA DO IZBY PRZYJĘĆ ODDZIAŁU GINEKOLOGICZNO-POŁOŻNICZEGO Z GINEKOLOGIĄ ONKOLOGICZNĄ (PAWILON E1)			
ADRES INWESTYCJI	POWIAT KRAKÓW, GMINA KRAKÓW-NOWA HUTA DZIAŁKA NR 126103_9.0047.246/58 OS. NA SKARPIE 66, 31-913 KRAKÓW			SKALA
TEMAT	ELEKTRYKA PROJEKT TECHNICZNY			--
TREŚĆ	SCHEMAT IDEOWY TABLICY TOP			DATA 07.2025
PROJEKTANT	MAP/0048/PWB/E1/S	OPRACOWAŁ	SPRAWDZIŁ	MAP/0327/PWB/E1/2
MGR INŻ. WOJCIECH ADACH	ZESPÓŁ		MGR INŻ. JANUSZ SZCZYPKA	