


RZUT BRAMY WJAZDOWEJ OD STRONY UL. KAPITAŃSKIEJ

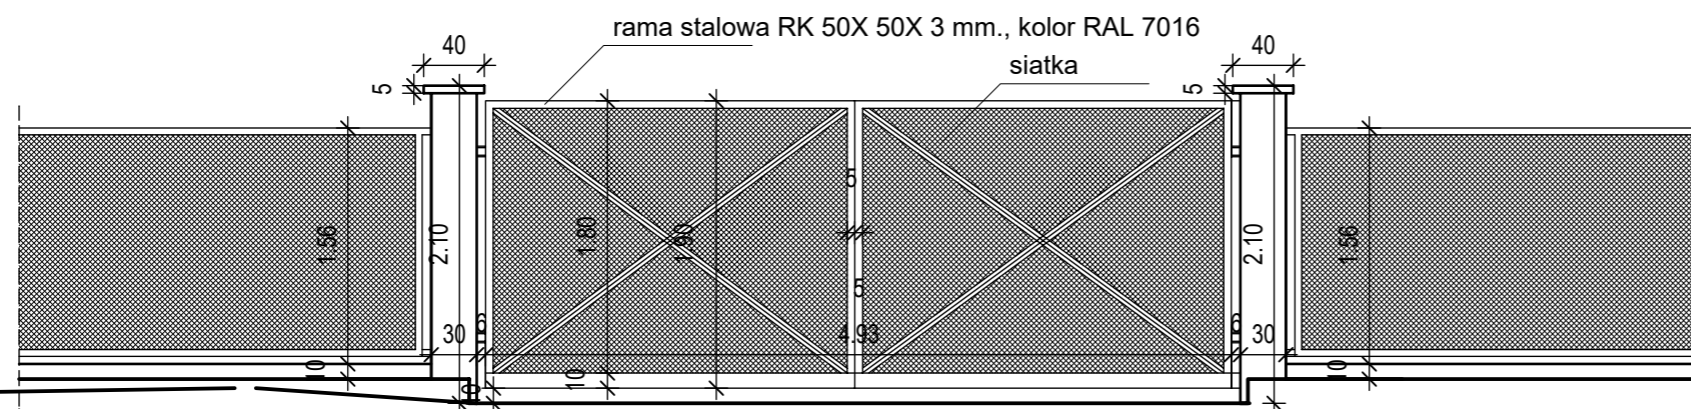

WIDOK BRAMY WJAZDOWEJ OD STRONY UL. KAPITAŃSKIEJ

art	ART PROJEKT K&M Sp. z o.o. ul. Strzelnica 2, 83-400 Kościerzyna NIP 591-163-58-00, Regon 220376462 tel/fax +48 58 680 83 69		1013-20
projekt	INWESTOR: UNIwersytet MORSKI UL. MORSKA 81-87, 81-225 GDYNIA		SKALA 1:50
	INWESTYCJA: "Budowa obiektu Akademika Domu Studenckiego Uniwersytetu Morskiego w Gdyni przy ul. Morskiej 81-87 na dz. nr 883, 885 obręb 0015 Grabówek"		NR RYS. Z 7
	DETAL BRAMY OD STRONY UL. KAPITAŃSKIEJ		DATA 02.2026
	PROJEKTANT: mgr inż. arch. Jarosław Krause upr. nr W/8/2006 w specjalności architektonicznej do projektowania bez ograniczeń		
	SPRAWDZAJĄCY: mgr inż. arch. Szymon Kleinschmidt upr. nr 81/POOKK/V/2019 w specjalności architektonicznej do projektowania bez ograniczeń		