











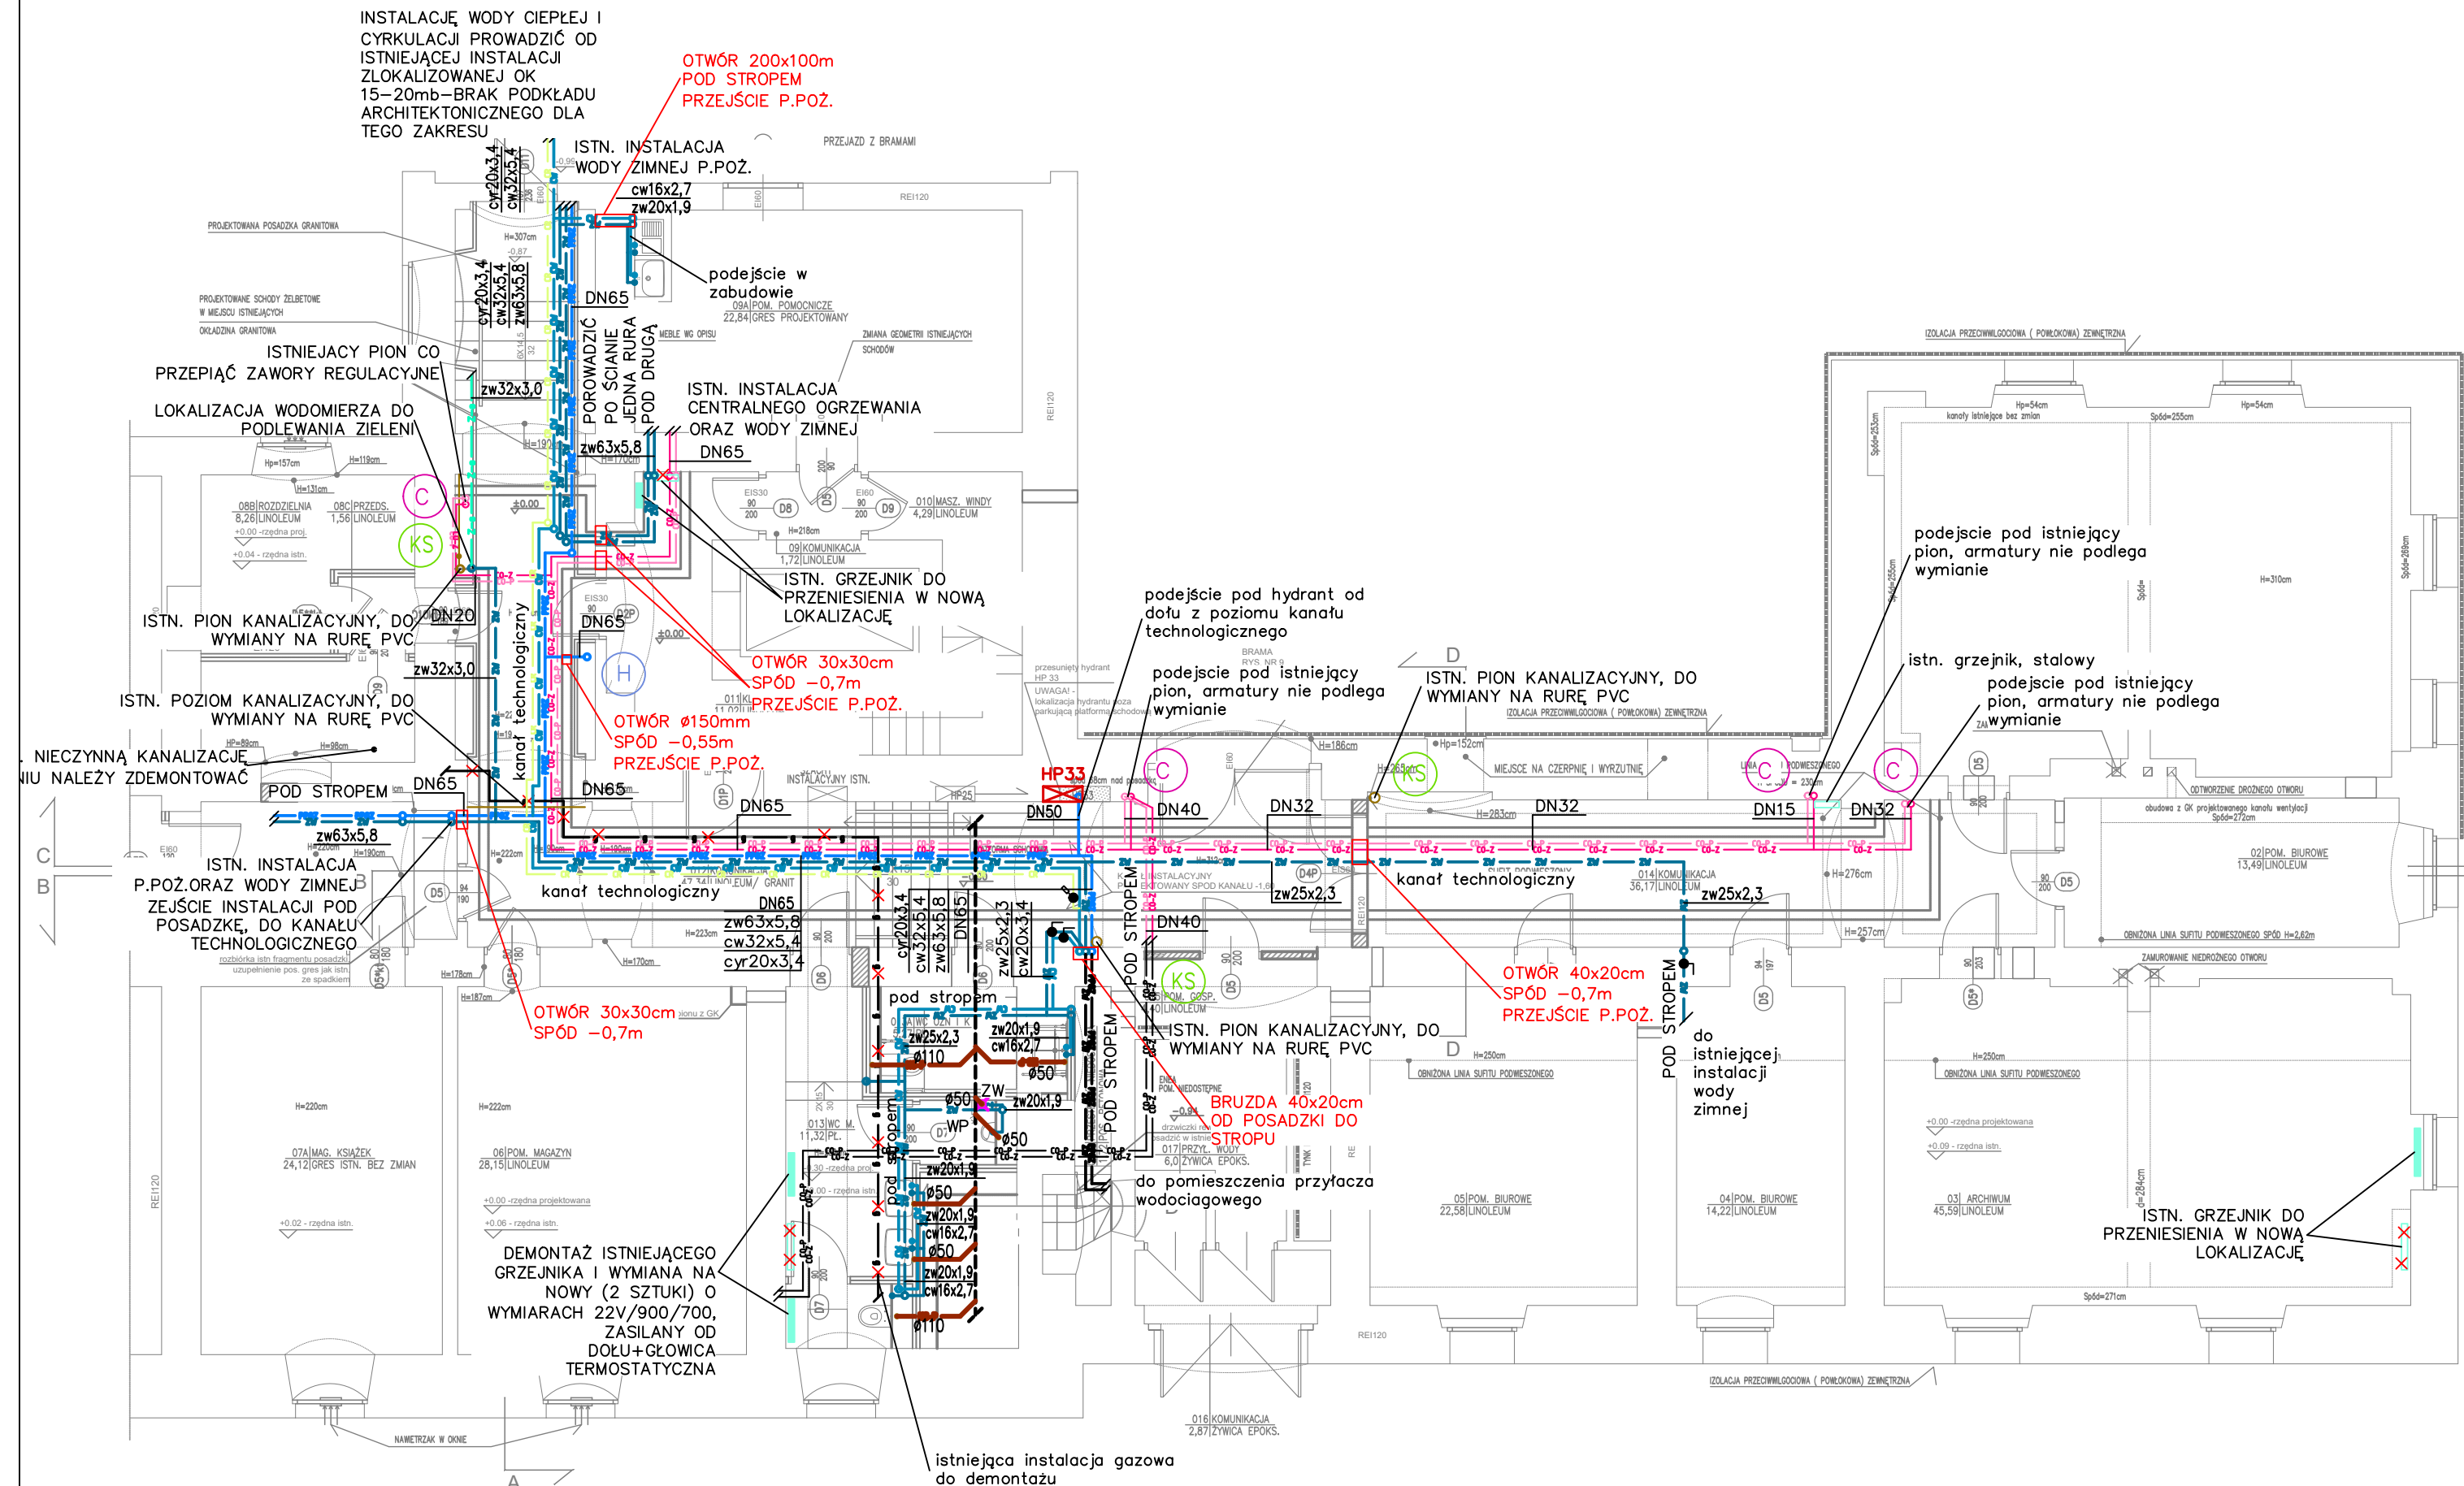


LEGENDA:

- | | |
|---|---|
|  | – GRZEJNIK PŁYTOWY |
|  | – INST. C.O. ZASILANIE W POSADZCE |
|  | – INST. C.O. POWRÓT W POSADZCE |
|  | – WODA ZIMNA POD STROPEM |
|  | – WODA CIEPŁA POD STROPEM |
|  | – CYRKULACJA POD STROPEM |
|  | – WODA POŻAROWA |
|  | – INST. DO PODLEWANIA ZIELENI POD STROPEM |
|  | – INST. GAZOWA |
|  | – INST. KANALIZACJI |
|  | – PRAWDOPODOBNA TRASA
KANALIZACJI PODPOSADZKOWEJ |
|  | – INST. KANALIZACJI PODPOSADZKOWEJ |



PRACOWNIA ARCHITEKTONICZNA
1919

NAZWA I ADRES ZAMIERZENIA BUDOWLANEGO:

PRZEBUDOWA REMONT CZĘŚCI PRZYZIEMIA WE WSCHODNIM SKRZYDLE
BUDYNKU UAM COLLEGIUM MAJUS

61-701 POZNAŃ, UL. FREDRY 10
NR EW. DZIAŁKI 11/2, OBREB : POZNAŃ, ARKUSZ 22
KATEGORIA OBIEKTÓW BUDOWLANYCH : IX

UNIWERSYTET im. ADAMA MICKIEWICZA w POZNANIU
UL. H. WIENIAWSKIEGO 1, 61-712 POZNAŃ

NAZWA ELEMENTU PROJEKTU BUDOWLANEGO:

PROJEKT WYKONAWCZY

TYTUŁ RYSUNKU:
RZUT PRZYZIEMIA – INSTALACJE SANITARNE

PRACOWNIA ARCHITEKTONIC

1997

ul. Strusia 10, 60-711 Poznań
tel. (061) 866 97 10, 866 54 11
fax. (061) 866 97 11
e-mail: arch1997@poczta.onet.pl
e-mail2: architekci@pa1997.pl
www.pa1997.pl

ARCHITEKTURA:	Imię i nazwisko	Specjalność	Nr upraw.	Podpis	1:100 SKALA:
PROJEKTANT:	mgr inż. J. Sikora	instalacyjna bez ograniczeń	WKP/0158 PPOS/03		
	mgr inż. J. Kazmierski				ISO1
SPRAWDZAJĄCY:	mgr inż. T. Bartkowiak	instalacyjna bez ograniczeń	WKP/0115 PKOS/06		
					RYS. NR:

POZNAŃ 15 LISTOPADA 2025 R.